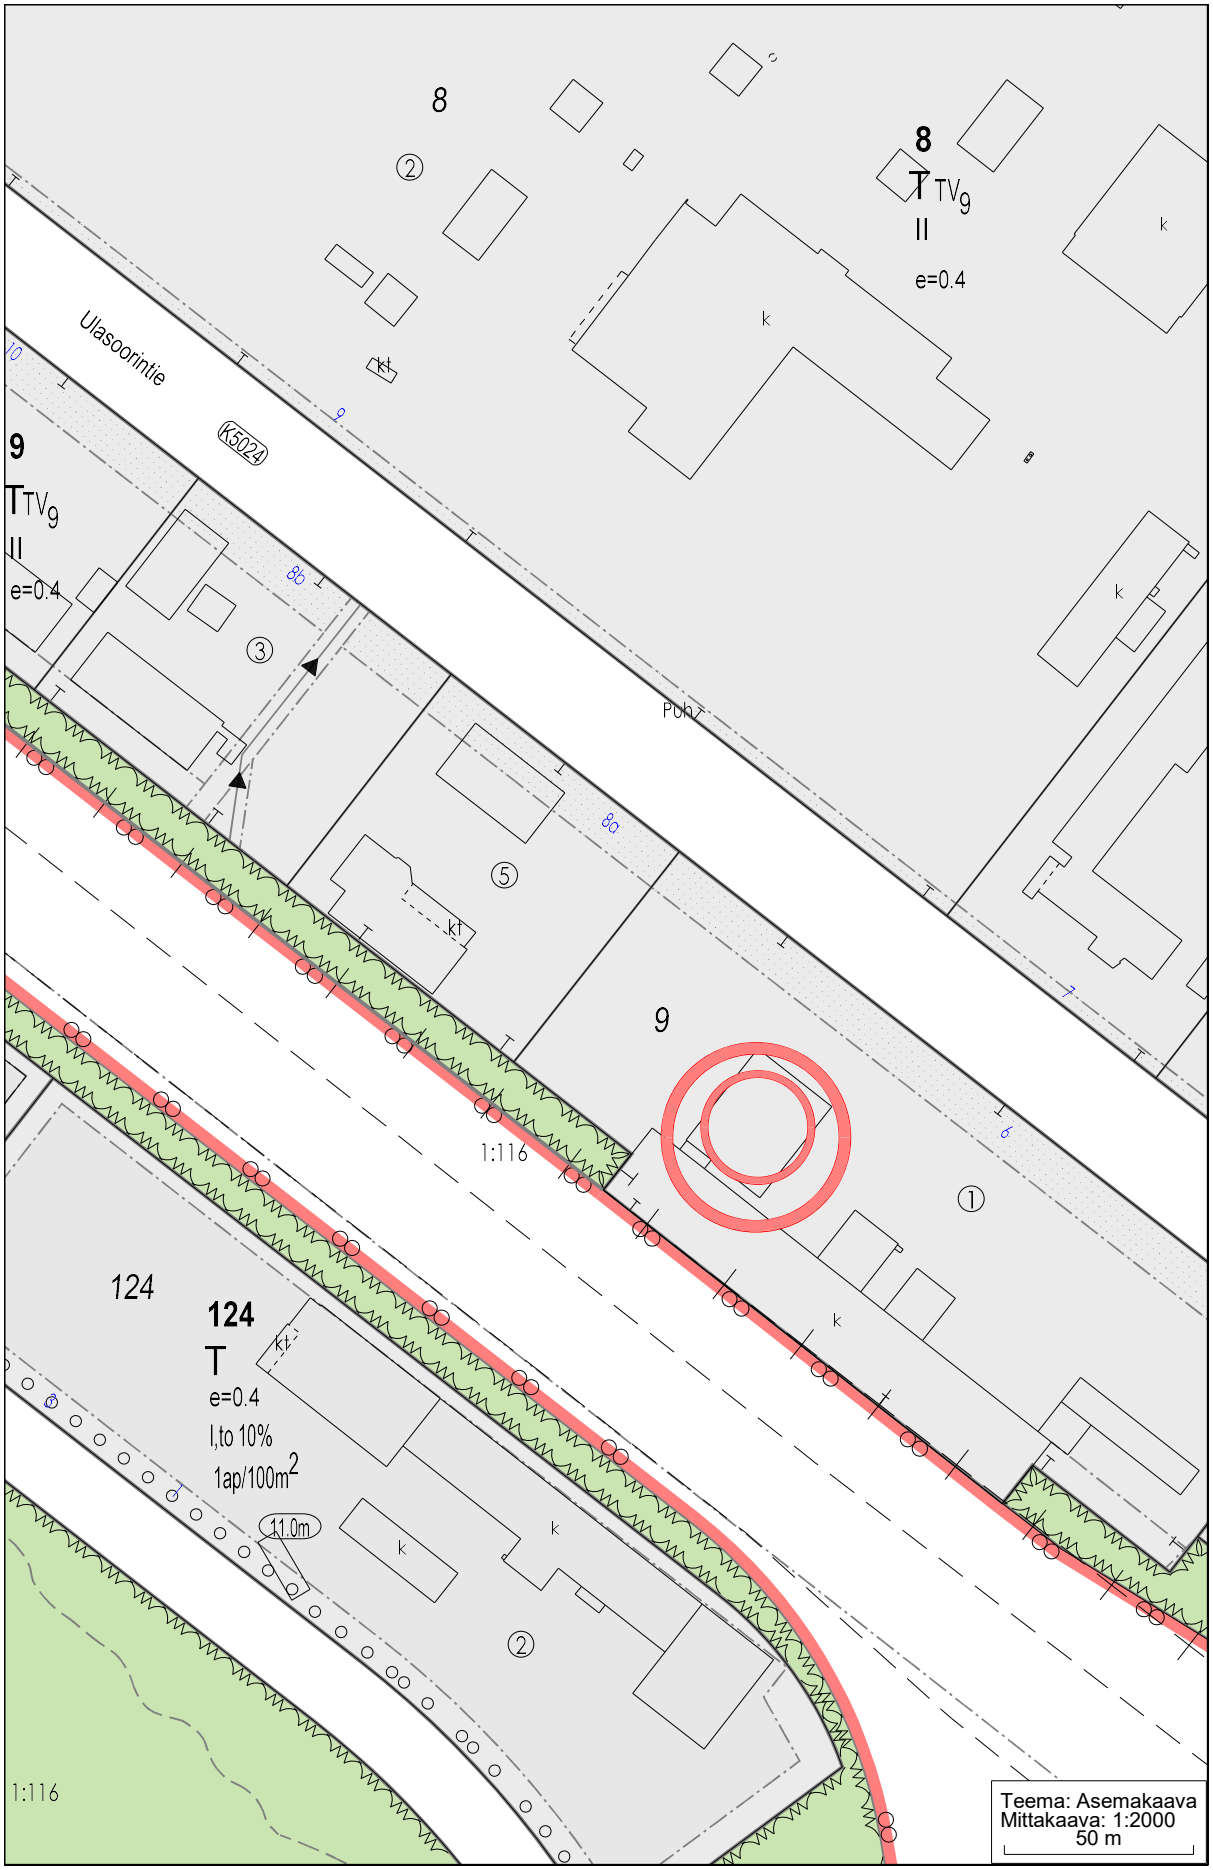
8
②
8
T TV9
II
e=0.4
k
kt
Ulasoorintie
K5024
9
TTV9
II
e=0.4
③
Puhz
⑤
kt
9
1:116
①
k
124
124
T
e=0.4
I,to 10%
1ap/100m2
kt
11.0m
k
k
②
1:116
Teema: Asemakaava
Mittakaava: 1:2000
50 m