



KUIVATUS

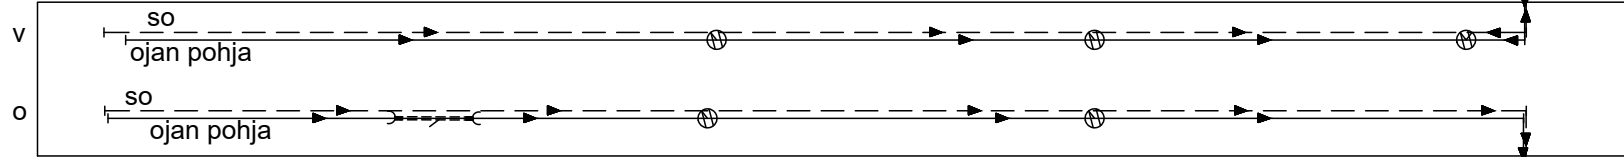

Rauhalammintie

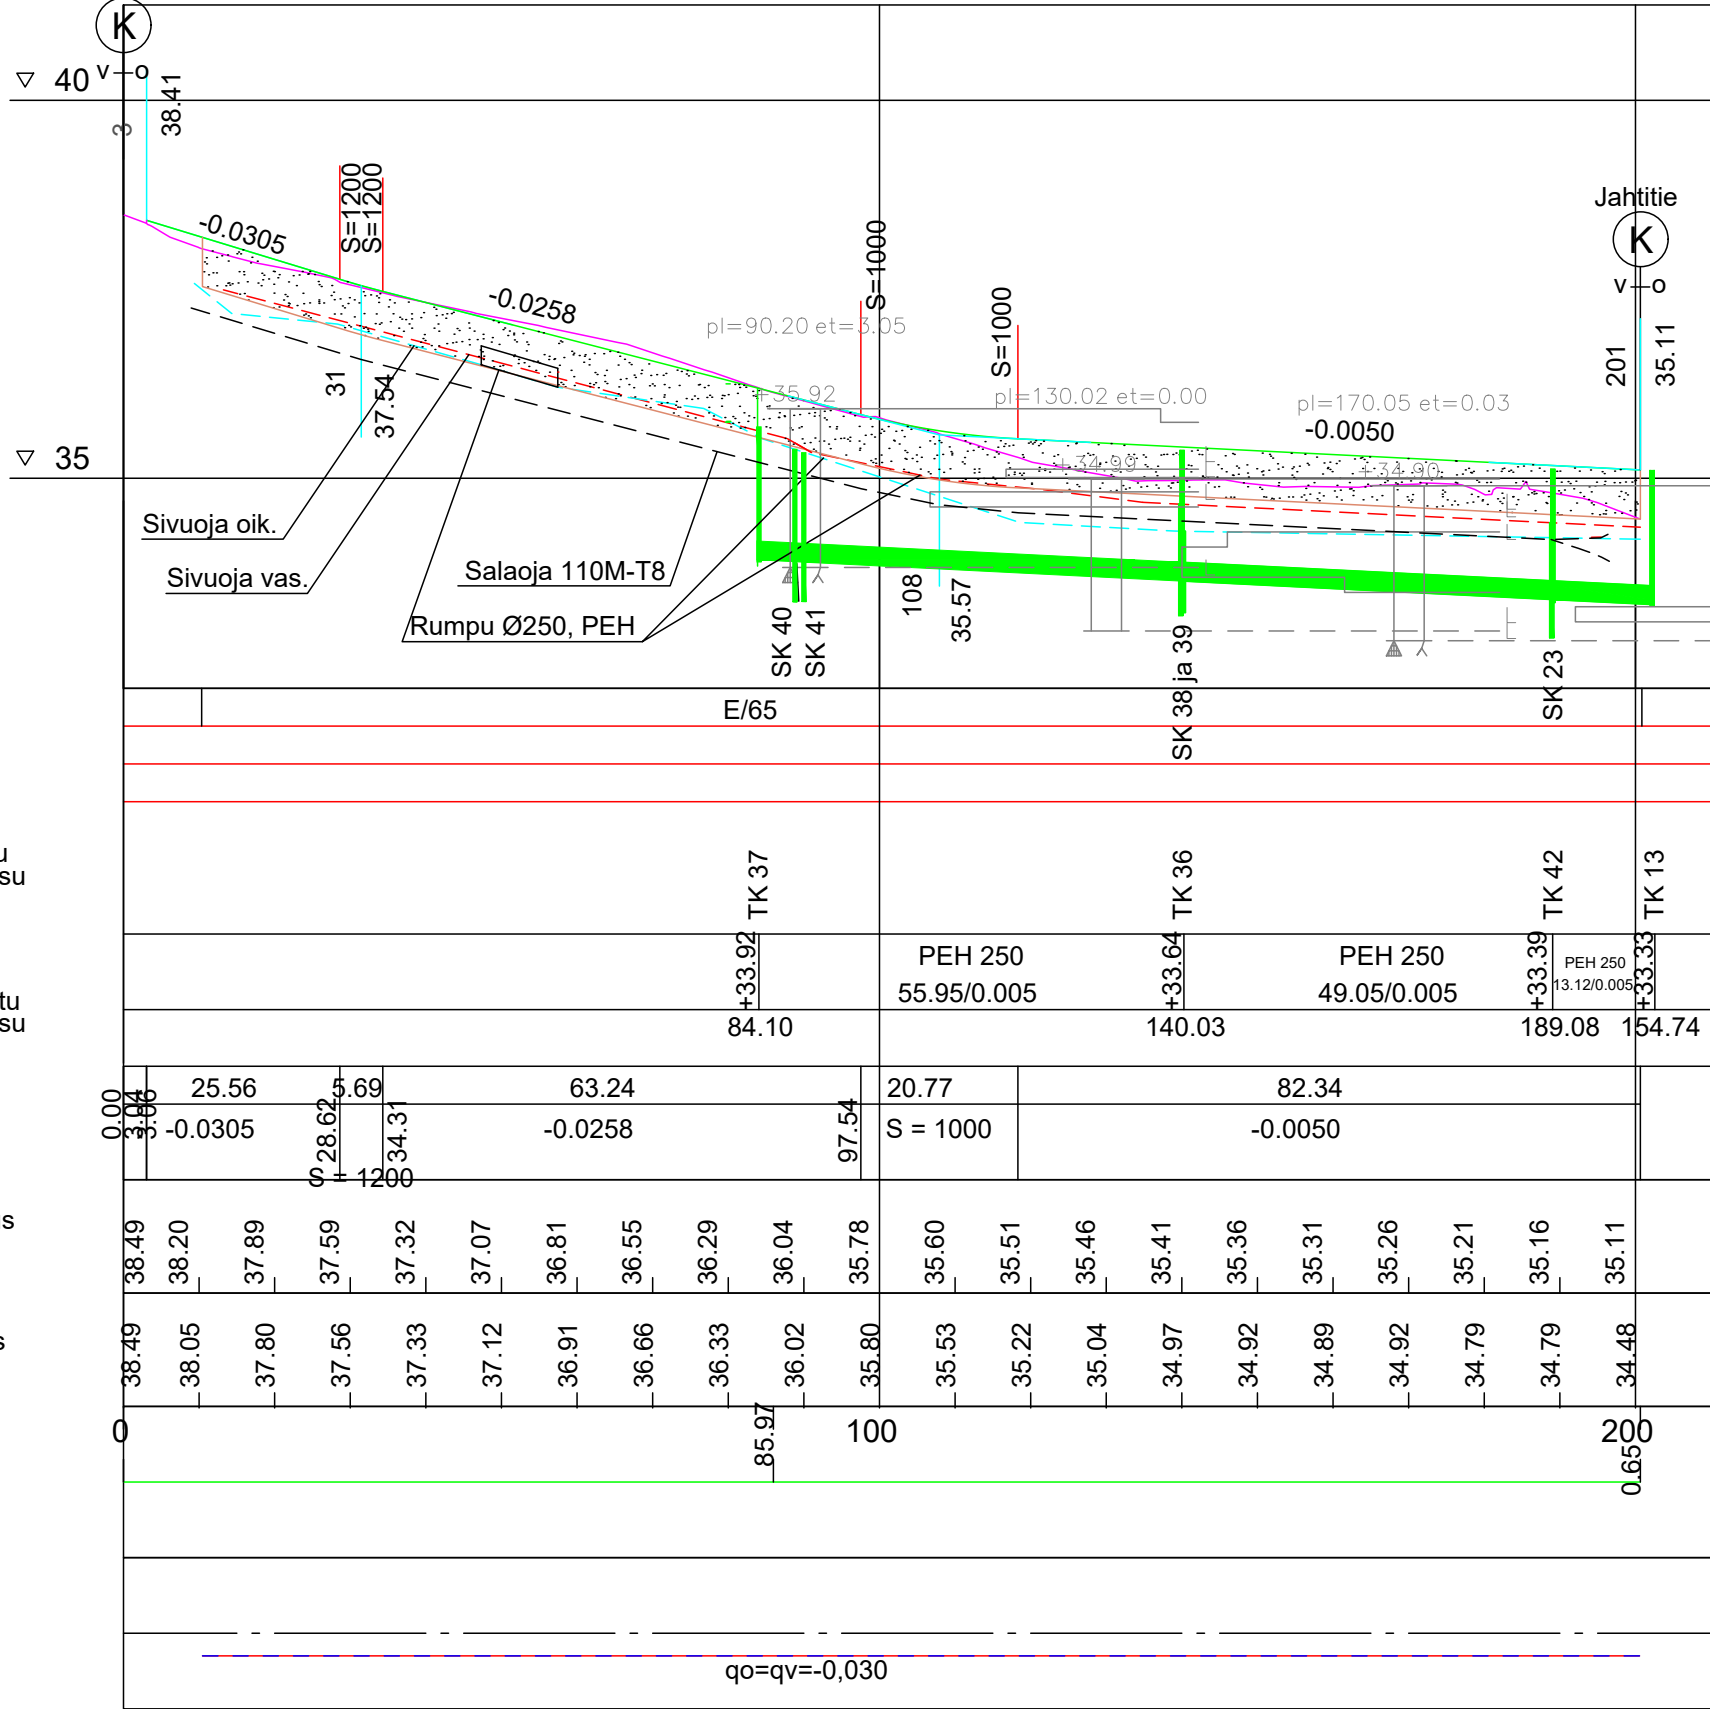

Päällysrakenne
Poikkileikkaus
Vesijohto

Jätevesi putken laatu
Kaltevuus / Vesijuoksu

Sadevesi putken laatu
Kaltevuus / Vesijuoksu

Matka
Pituus / kaltevuus

Tasausviivan korkeus


Maanpinnan korkeus

Paalutus

Kaarevuus

Kaltevuus

POIKKILEIKKAUS 1:100 PL 160

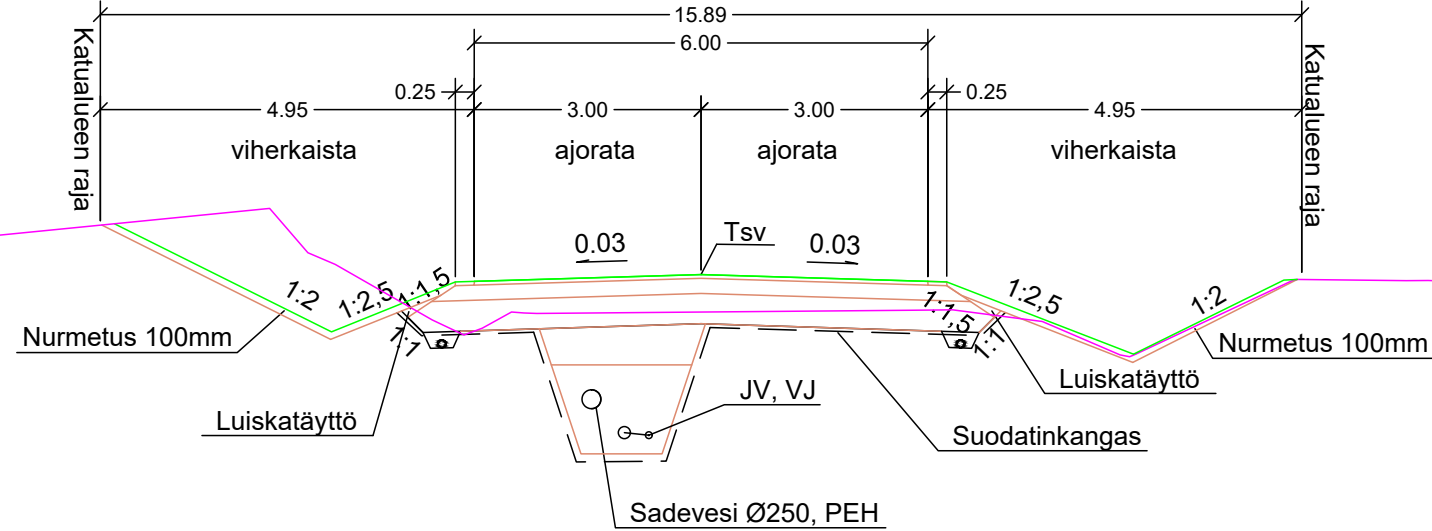

AJORATA
RAKENNE E/65, KATULUOKKA 5
50 MM KULUTUSKERROS, AB 16/120
200 MM KANTAVAKERROS, MURSKE 0-32 mm
400 MM JAKAVAKERROS, MURSKE 0-90 mm
SUODATINKANGAS N3
650 MM YHT.

ASEMAPIIRUSTUKSET IN/IS 13 532 JA IN/IS 13533
KUIVATUSKARTAT IN/IS 13 534 JA IN/IS 13 535
PITUUS-JA TYYPIPOIKKILEIKKAUKSET IN/IS 13 536, IN/IS 13 537
IN/IS 13 539 JA IN/IS 13 540
PAALUTUSMITAT R-ASEMALLA

			TYÖMAAN TYÖNJOHTO ON VELVOLLINEN HANKKIMAAN TIEDOT KAAPELIEN JA JOHTIMIEN SIJAINNISTA	
			PORIN KAUPUNKI	
KÄSIT	9.12.2025	Jouni Vuorenmaa	TEKNINEN TOIMIALA	
SUUN	9.12.2025	Jouni Vuorenmaa	INFRAYKSIKKÖ / INFRAJOHTAMINEN	
TARK			HEIKKILÄNTIE	
TARK				
HYV		LIIK. INS.		
VAHV			PITUUS- JA TYYPIPOIKKILEIKKAUS	
ETRS-GK22 N2000			MITTAKAAVA 1:1000/1:100, 1:100	KasLissu PIIR N:O IN/IS 13 538