


KUIVATUS

The diagram shows two horizontal lines. The top line is labeled 'V' and has arrows pointing left and right. The bottom line is labeled 'O' and has arrows pointing left and right, with a vertical line segment in the middle.

PITUUSLEIKKAUS 1:1000/1:100
ML, PYSÄKÖINTIALUE

▽ 20

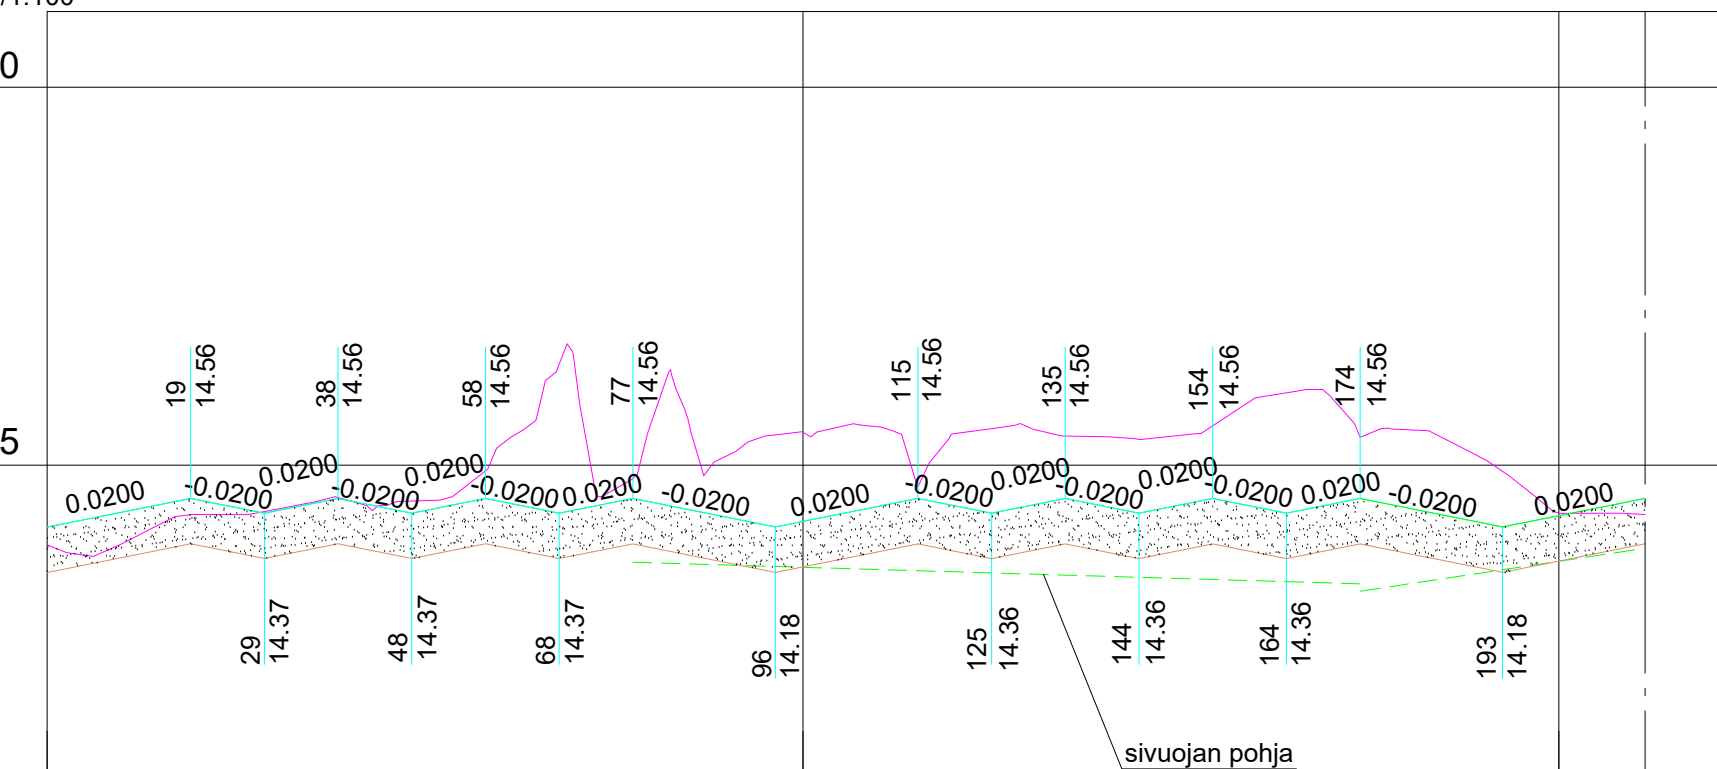

Päällysrakenne

Poikkileikkaus

Vesijohto

Jätevesi putken laatu
Kaltevuus / Vesijuoksu

Sadevesi putken laatu
Kaltevuus / Vesijuoksu

Matka	Pituus / kaltevuus
1	1
2	2
3	3
100	100

Tasausviivan korkeus

Maanpinnan korkeus


Paalutus

Kaarevuus

Kaltevuus

PITUUSLEIKKAUS 1:1000/1:100
ML, HUOLTOTIE

▽ 20

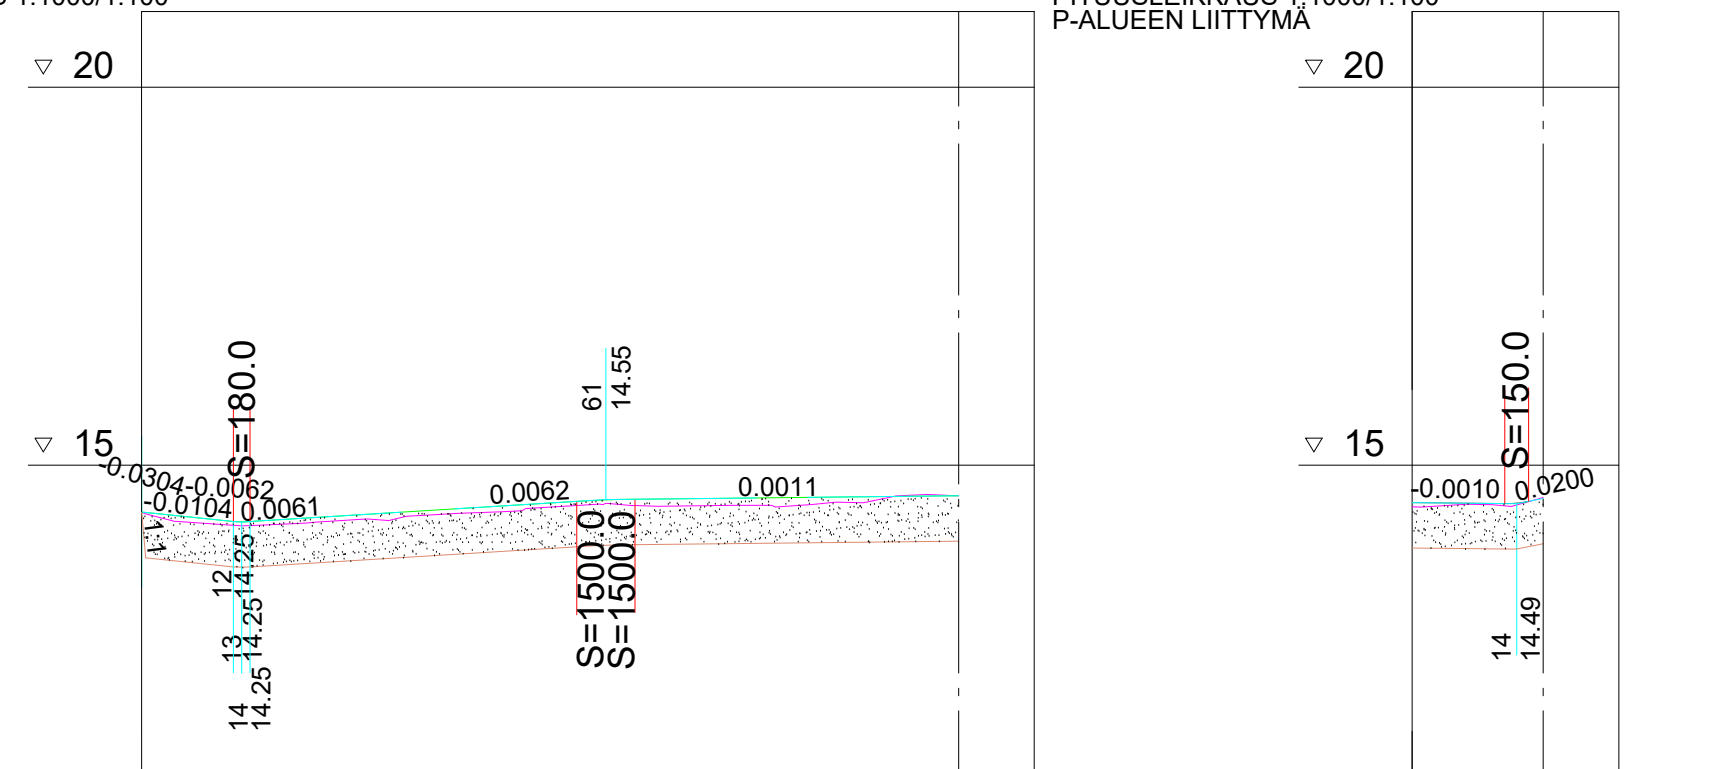

Päällysrakenne

Poikkileikkaus

Vesijohto

Jätevesi putken laatu

Sadevesi putken laatu
Kaltevuus / Vesijuoksu

Matka
Pituus / kaltevuus

Tasausviivan korkeus

Maanpinnan korkeus

Paalutus

Kaarevuus

Kaltevuus

PITUUSLEIKKAUS 1:1000/1:100
P-ALUEEN LIITTYMÄ

▽ 20



Päällysrakenne

Poikkileikkaus

Vesijohto

Jätevesi putken laatu
Kaltevuus / Vesijuoksu

Sadevesi putken laatu
Kaltevuus / Vesijuoksu

Matka
Pituus / kaltevuus

Tasausviivan korkeus

Maanpinnan korkeus

Paalutus

Kaarevuus

Kaltevuus

ASEMAPIIRUSTUS IN/IJ 13 459
KUIVATUSKARTTA IN/IJ 13 460
TYYPPIPOIKKILEIKKAUKSET IN/IJ 13 462
VIHERSUUNNITELMA IN/IJ 13 487
PAALUTUSMITAT R-asemalla

			TYÖMAAN TYÖNJOHTO ON VELVOLLINEN HANKKIMAAN TIEDOT KAAPELIEN JA JOHTIMIEN SIJAINNISTA	
			PORIN KAUPUNKI TEKNINEN TOIMIALA INFRAKSIKKÖ / INFRAJOHTAMINEN	
PIIRT.	2.6.2025	Julia Reunavuori		
SUUN	2.6.2025	Julia Reunavuori		
TARK			MOUKARIPÖRSSIN PYSÄKÖINTIALUE	
TARK			ILMAILUOPISTONTIEN LÄNSIPUOLELLA	
HYV		LIIK. INS.		
VAHV			PITUUSLEIKKAUKSET	
ETRS-GK22 N2000			MITTAKAAVA 1:500	PIIR N:O IN / IJ 13 461