


Nykyiset salaojat tarkastettava työn alkaessa

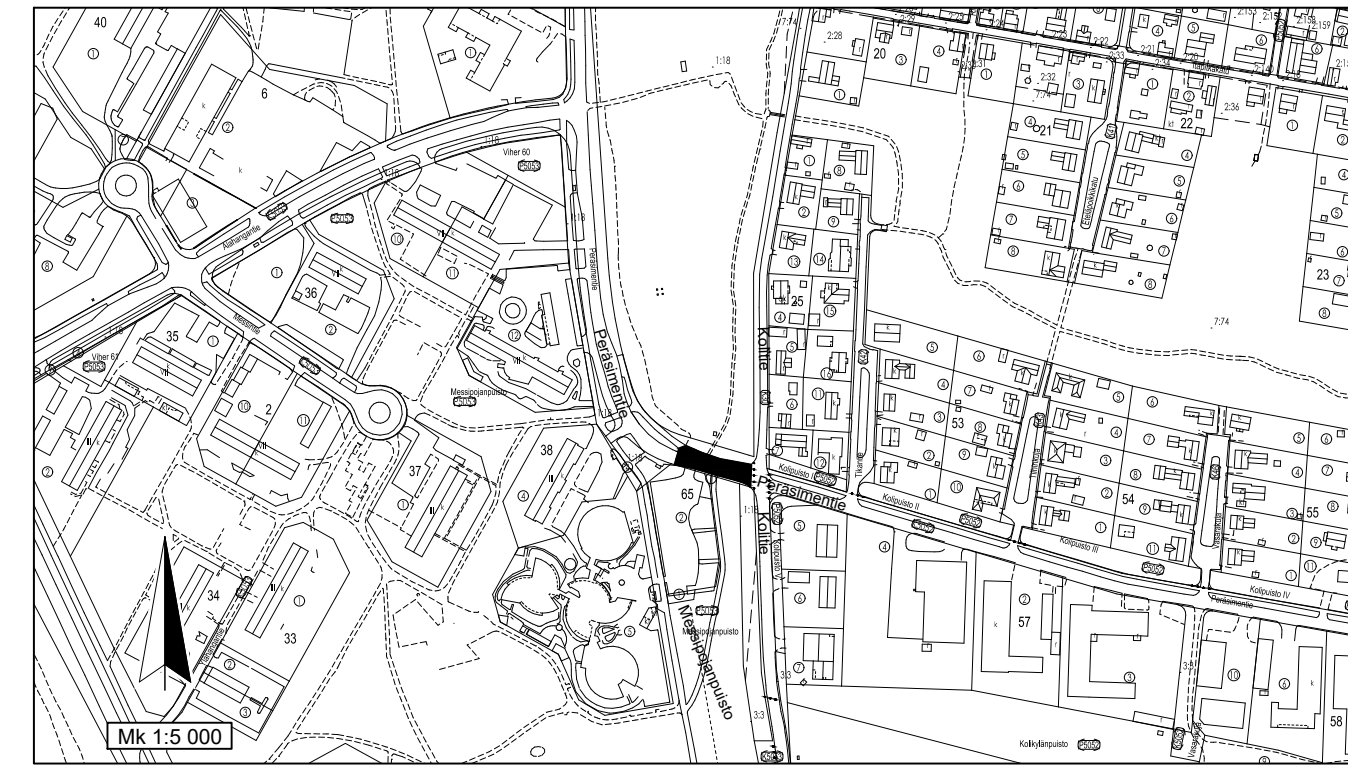

ASEMAPIIRUSTUS IN/IJ 13 381
 PITUUS- JA TYYPPIPOIKKILEIKKAUKSET IN/IJ 13 383
 RUMPUPIIRUSTUS IN/IJ 13 384
 PAALUTUSMITAT R- asemalla

			TYÖMAAN TYÖNJOHTO ON VELVOLLINEN HANKKIMAAN TIEDOT KAAPELIEN JA JOHTIMIEN SIJAINNISTA
KÄSIT	8.7.2024	Julia Reunavuori	PORIN KAUPUNKI TEKNINEN TOIMIALA
SUUN	8.7.2024	Julia Reunavuori	INFRAYKSIKKÖ / INFRAJOHTAMINEN
TARK			PERÄSIMENTIEN RUMMUN UUSIMINEN KOLIJUOVAN KOHDALLA
HYV		LIIK. INS.	
VAHV			KUIVATUSKARTTA KasLissu
ETRS-GK22 N2000	KORVAA OSITTAIN: I-K 5309	MITTAKAAVA 1:500, 1:5000	PIIR N:O IN / IJ 13 382