


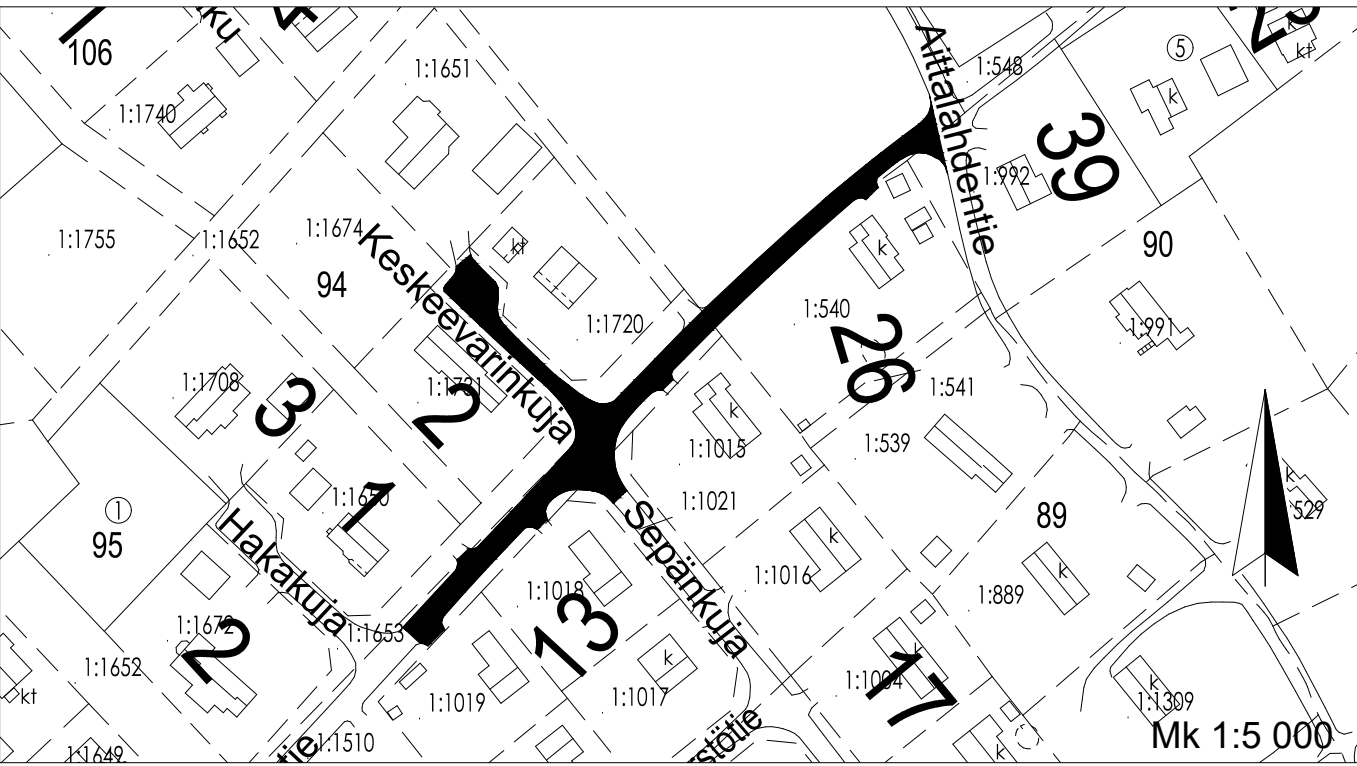

ASEMAPIIRUSTUKSET IN/IJ 13 434, IN/IJ 13 435
KUIVATUSKARTTA IN/IJ 13 436
PITUUSLEIKKAUS IN/IJ 13 438
TYYPPIOIKKILEIKKAUKSET IN/IJ 13 439, IN/IJ 13 453
IN/IJ 13 454, IN/IJ 13 455
PAALUTUSMITAT R-ASEMALLA

			TYÖMAAN TYÖNJOHTO ON VELVOLLINEN HANKKIMAAN TIEDOT KAAPELIEN JA JOHTIMIEN SIJAINNISTA	
KÄSIT	20.5.2025	Irma Lehto	PORIN KAUPUNKI	
SUUN	20.5.2025	Irma Lehto	TEKNINEN TOIMIALA	
TARK			INFRAYKSIKKÖ / INFRAJOHTAMINEN	
TARK			PAAVONTIEN PLV. 350-534.11 JA	
HYV			KESKEVARINKUJAN	
VAHV		LIIK. INS.	PERUSPARANTAMINEN	
			KUIVATUSKARTTA	
			KasLissu	
ETRS-GK22 N2000			MITTAKAAVA 1:500, 1:5000	PIIR N:O IN / IJ 13 437