Ulvilantie

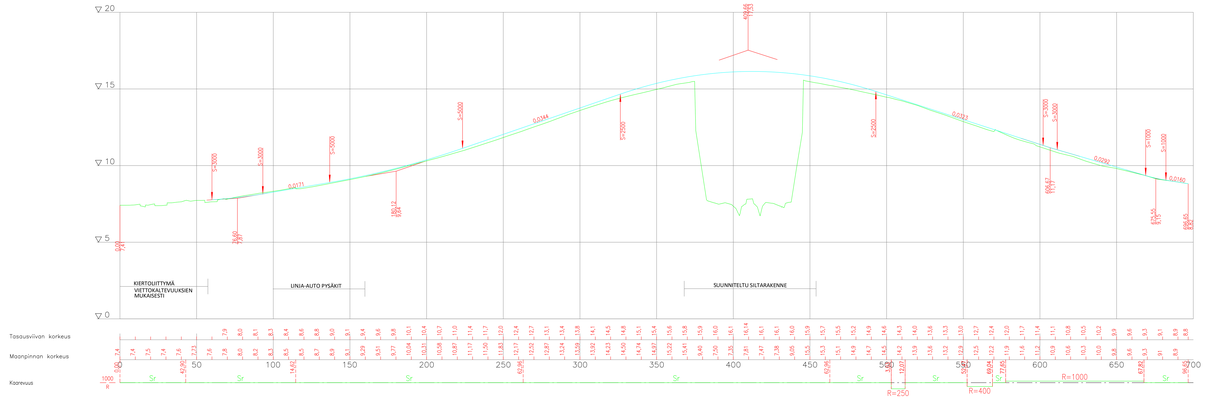

J1 Jalankulun- ja pyöräilynväylä

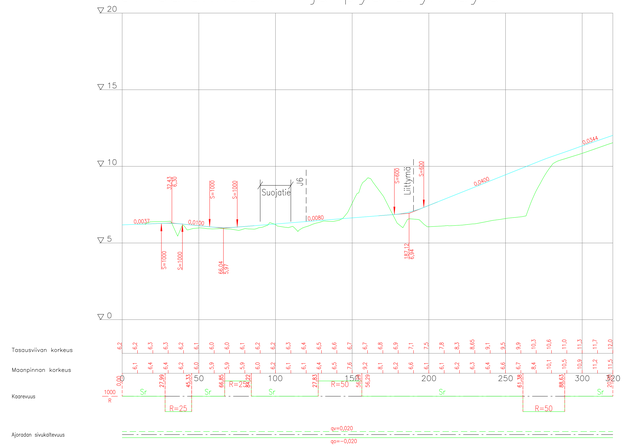

Ulvilantie PL 220

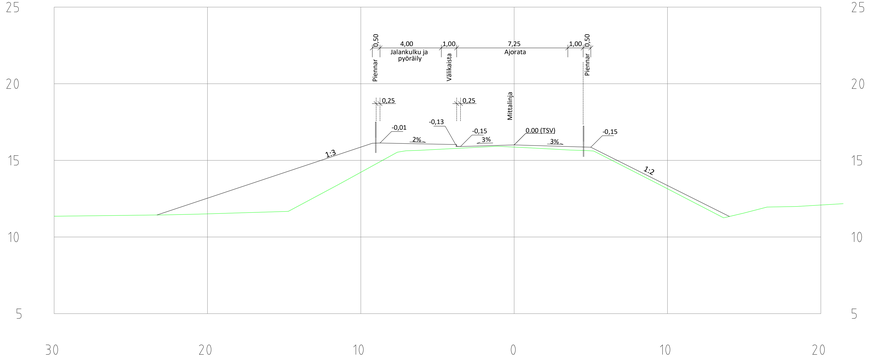

HYVÄKSYTTY

päätöksellä _____ kuulla

vuonna _____

Porin kaupungin

TEKNINEN LAUTAKUNTA

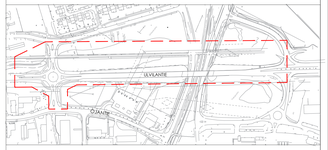

Merkit/Pvm	Muutos	Suorit.	Tark.
Hankkeen nimi: Impolan yläkuukuilta Katu- ja kadunrakennussuunnitelmat			
Piirustuksen sisältö: Ulvilantie ja J1 jalankulun- ja pyöräilynväylä Pituusleikkaukset ja tyyppipoikkileikkaukset			
Toimistoja: RAMBOLL	PORI		
Pvm 9.3.2026	Projektipäällikkö P. Tuominen Suunnittelija E.Eling	Pvm	Projektipäällikkö S. Viitanen Asiantuntija
Koordinaatti-/korkeusjärjestelmä ETRS-GK22 N2000		Mittakaava 1:1000/1:500, 1:100	Piir.nro 36/15 13525/2