
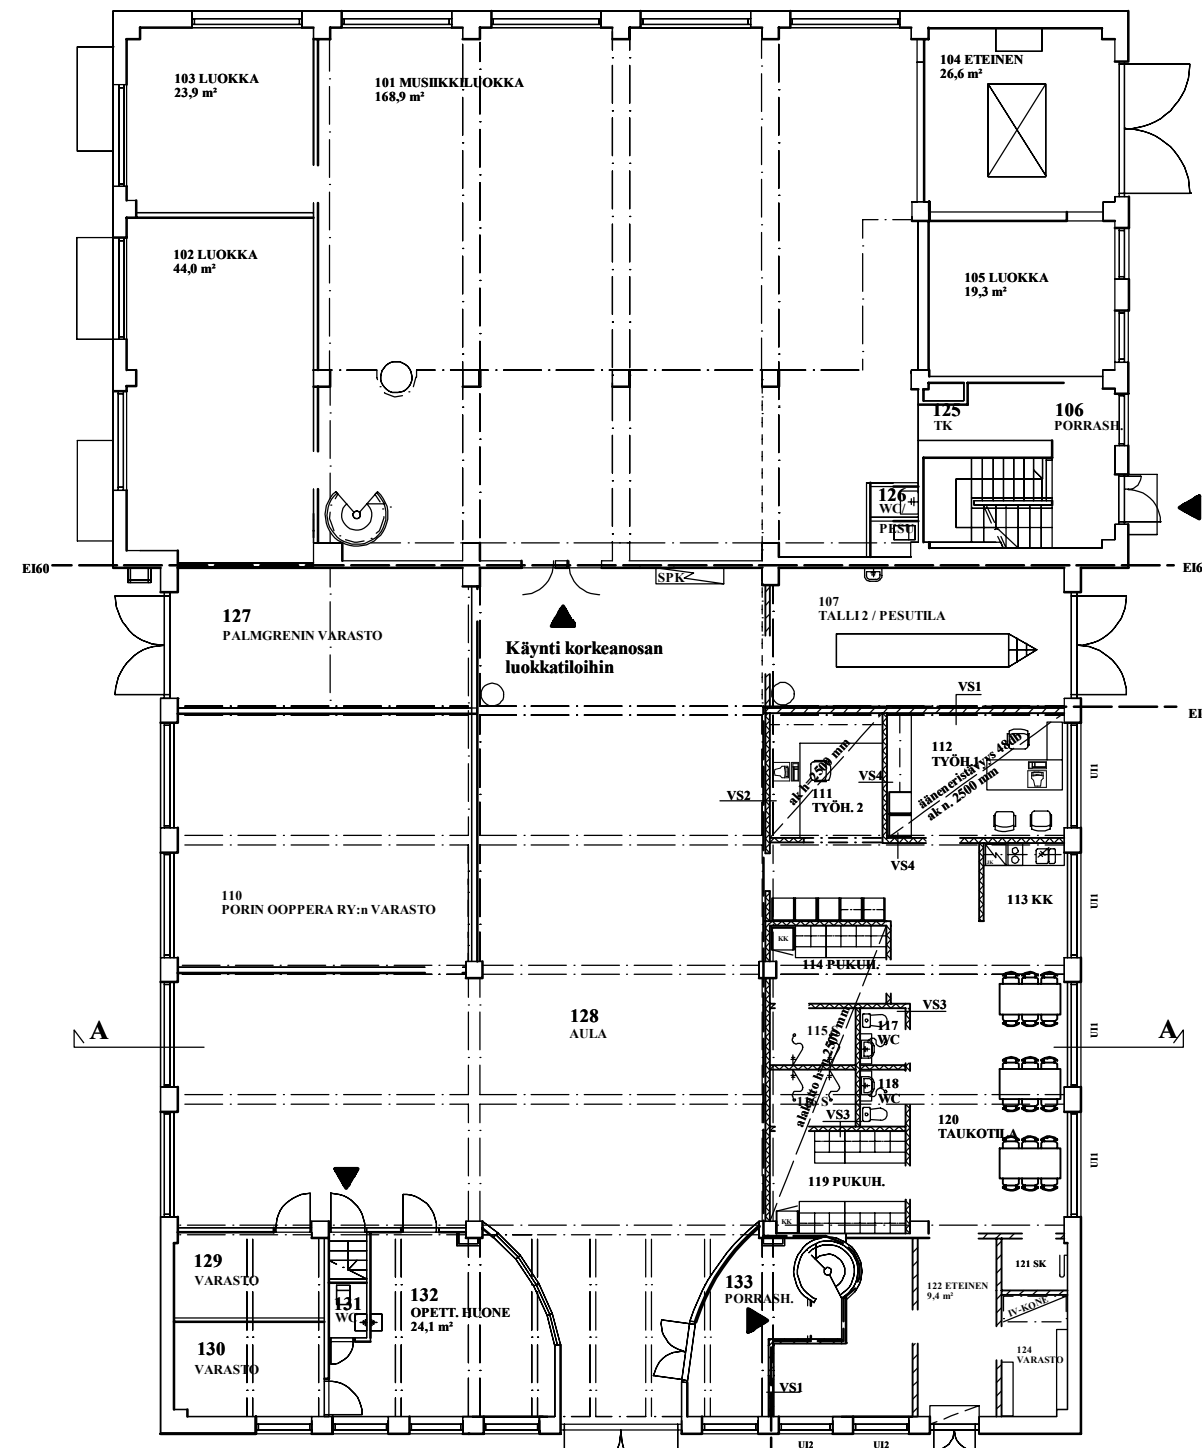


# RAUTATIENPUISTOKATU 7 PERUSKORJAUS

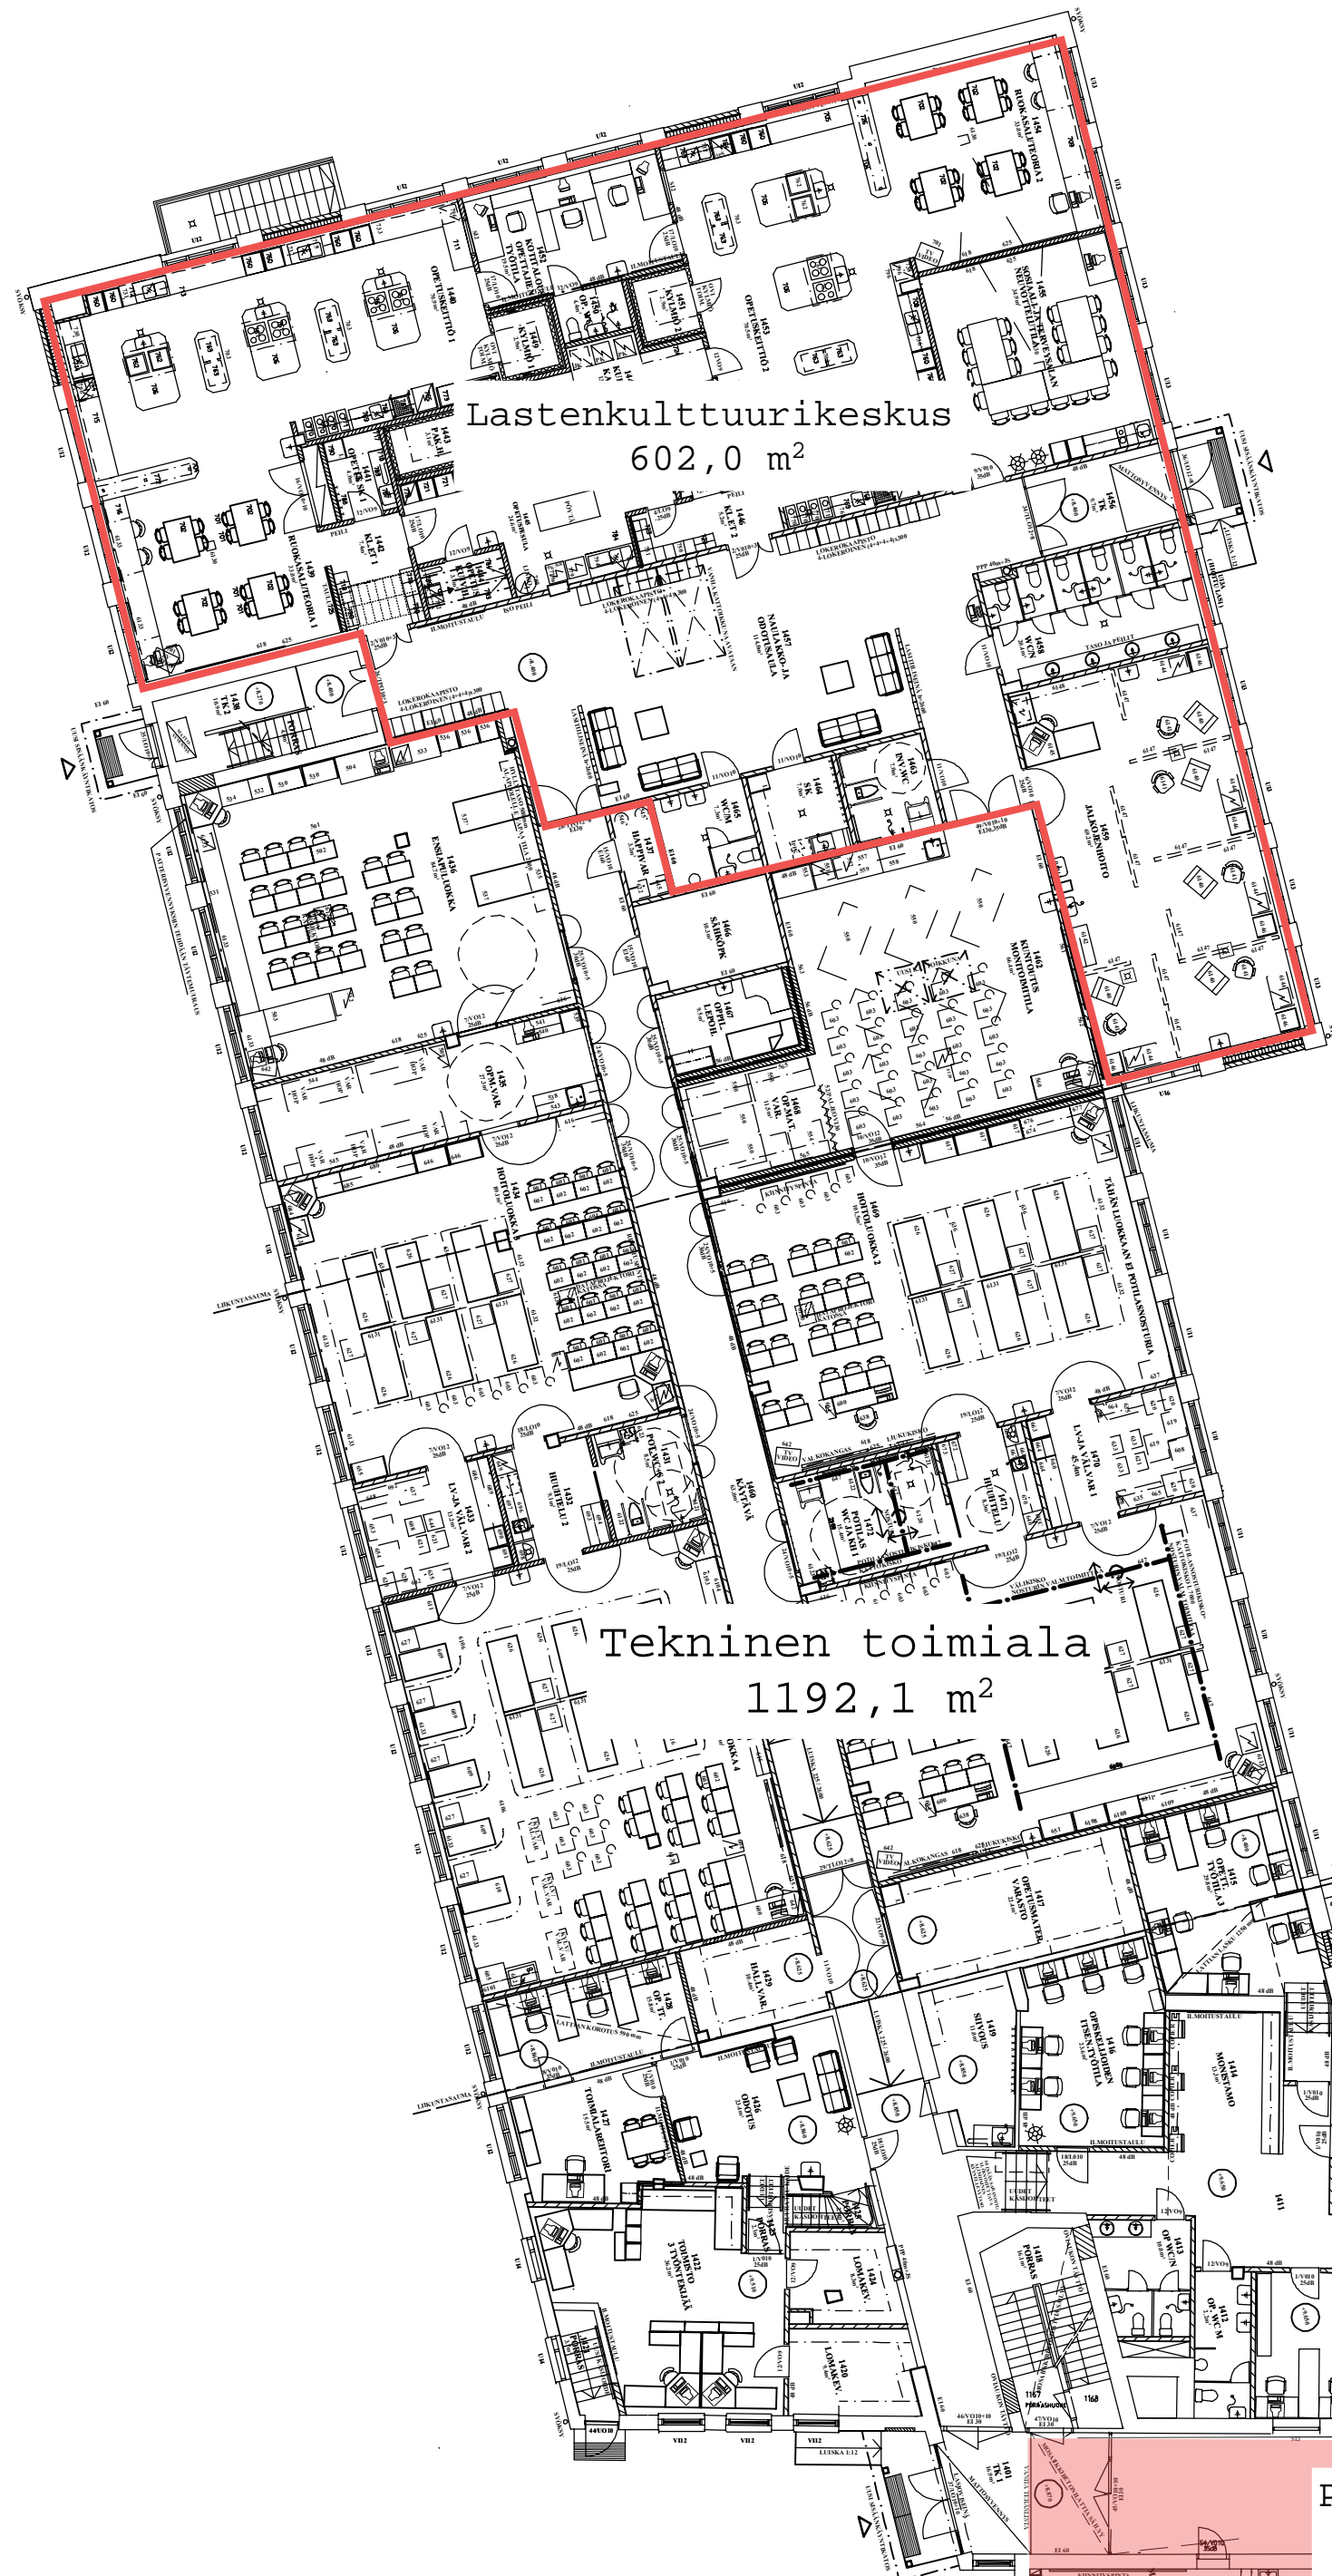


**PALMGREN Konservatorion tilat:**

(Ei tarkemittattu)

541,0 m<sup>2</sup> (sivistystoimiala)

**DOMUS ARCTOPOLIS**

395,3 m<sup>2</sup> (vuokrattavissa)

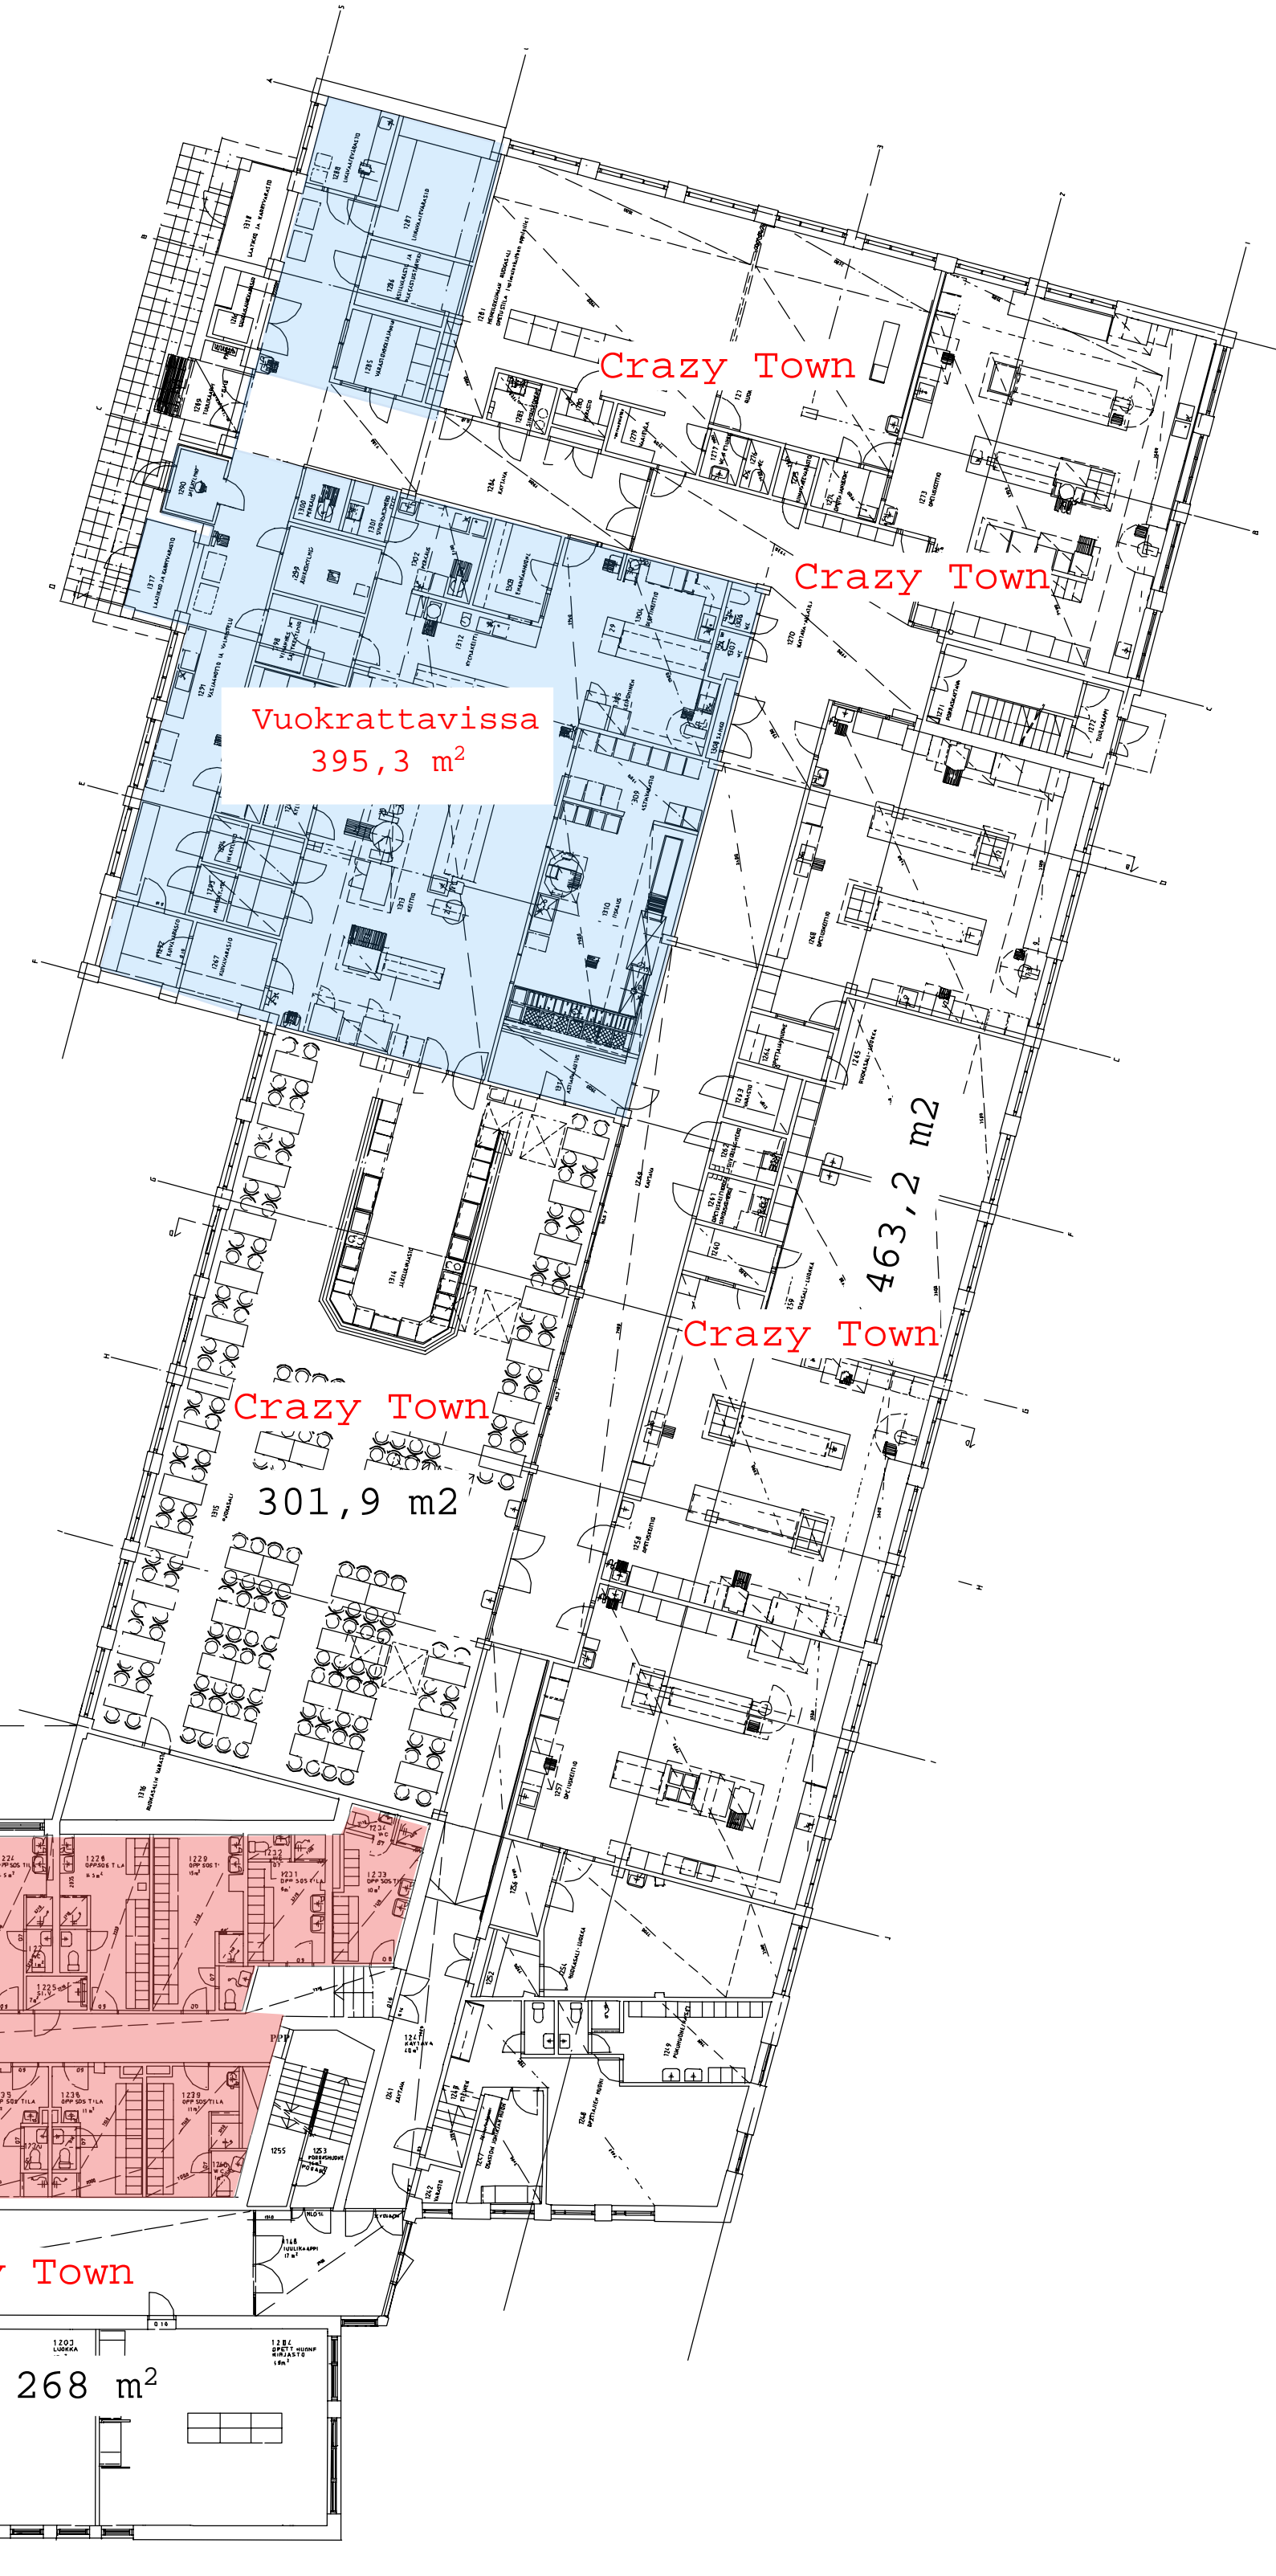

KouluKylä	Korttel/Tila	Tontti/Rava	Viranomaisen arkkitehtimerkintä/vast.
9	54	1	
Rakennustyyppi	Piirustustyyli	Julkaisu	
PERUSKORJAUS	TARKEPIIRUSTUS		
Rakennusvaihe	Piirustuksen tila	Mittakaava	
Rautatiepuistokatu 7	nykytilanne 1 krs	1:200	
PORI			
PORIN KAUPUNGIN TEKNINEN PALVELUKESKUS TPK OM Talonsuunnittelu Pori 31.3.2017	ARK Projekti 2131 Tekijä	Piirust. Mittakaava 2131mol	Muutos