


J1
PL =60

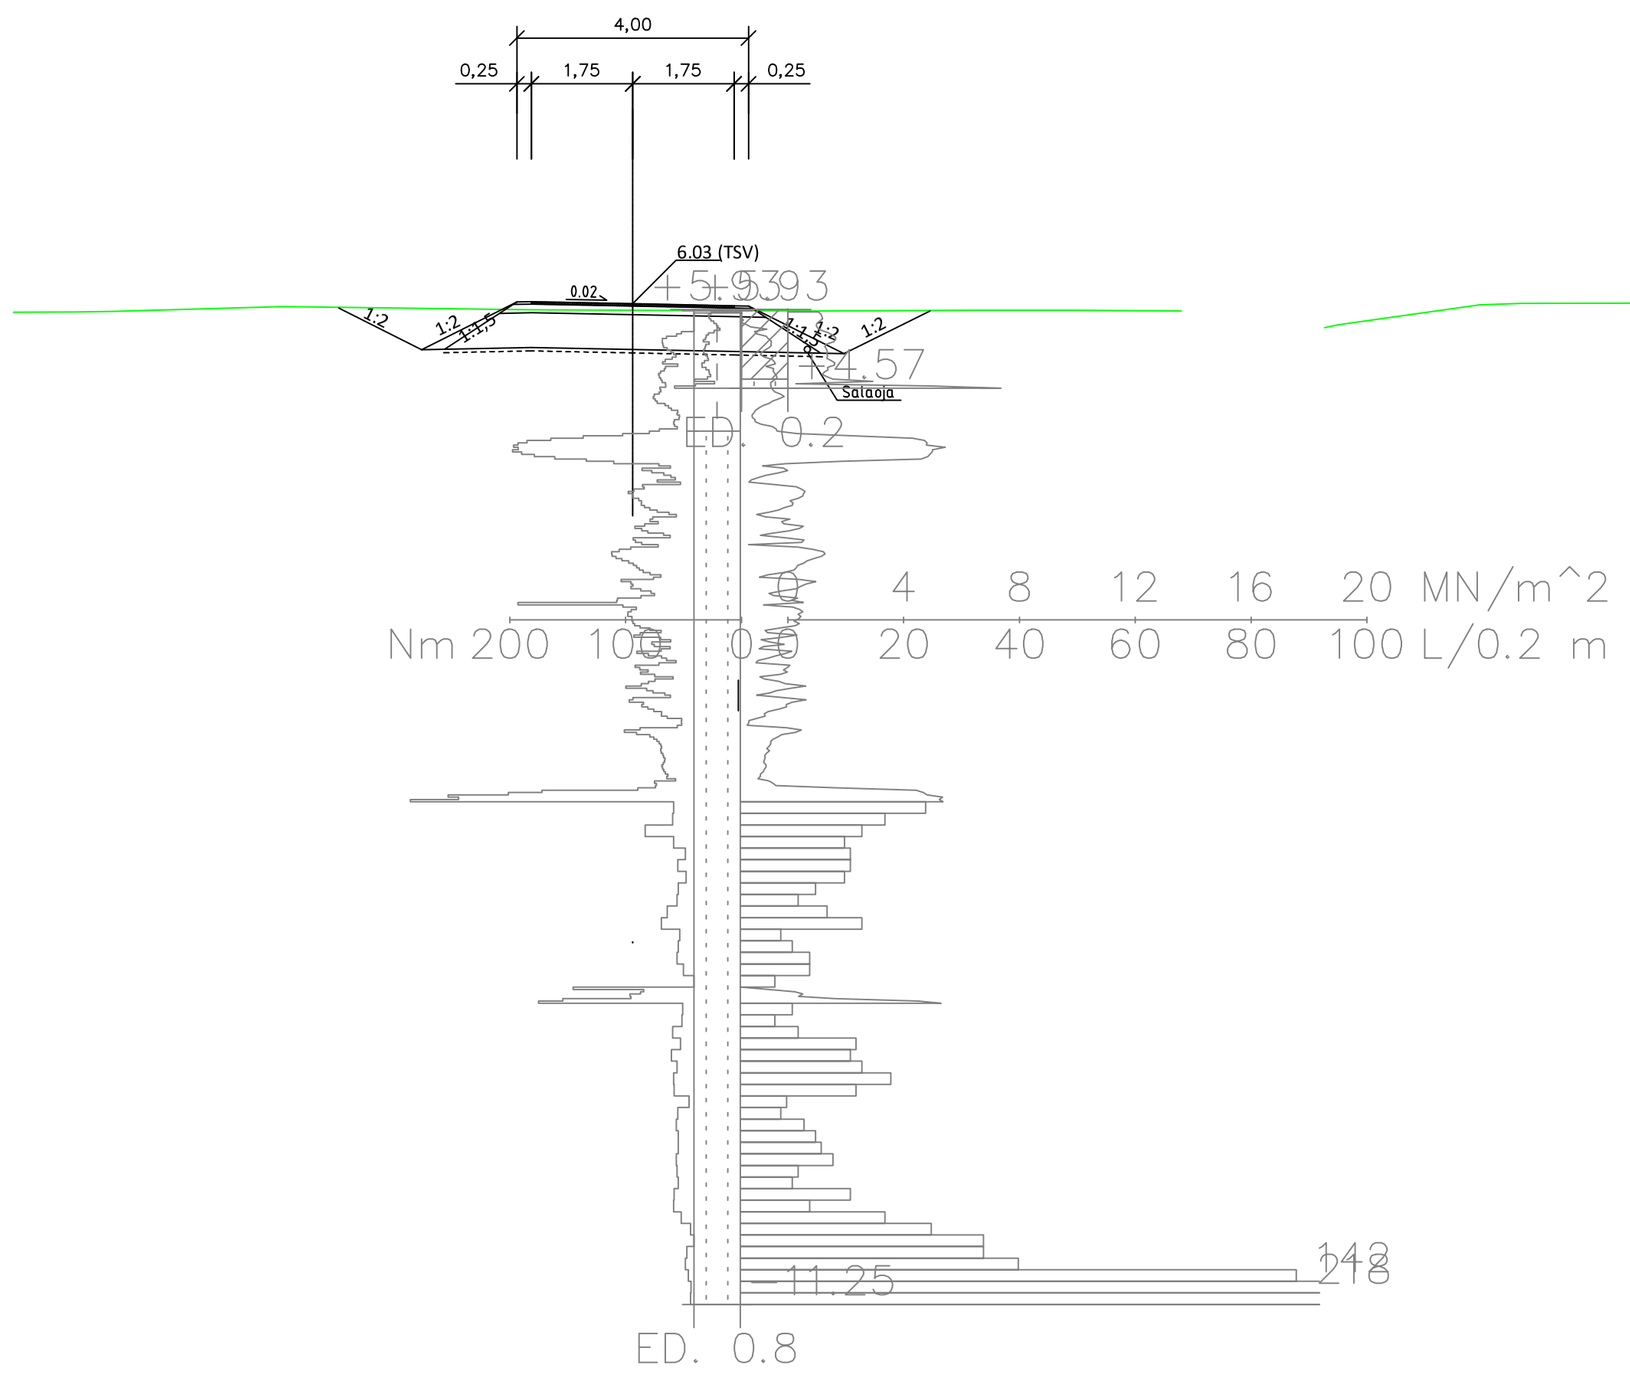


J1
PL =140

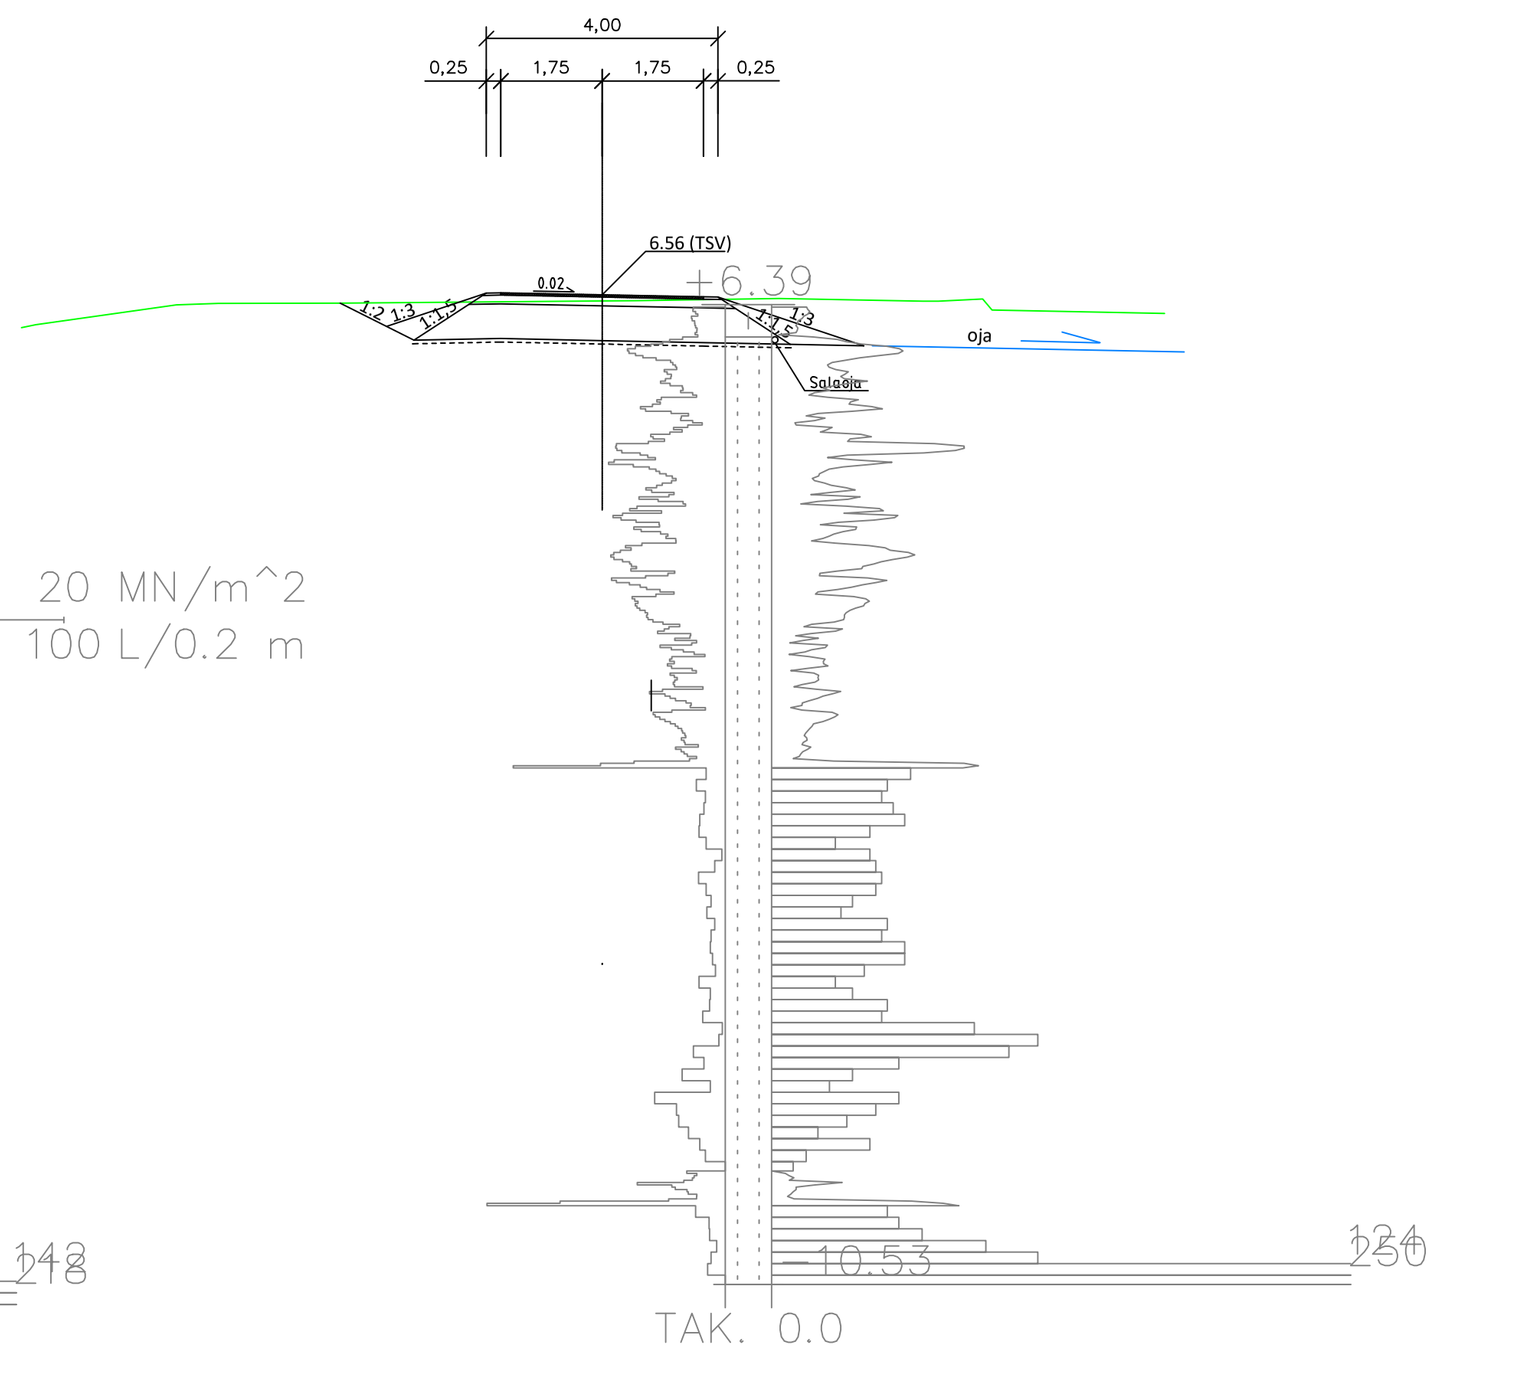

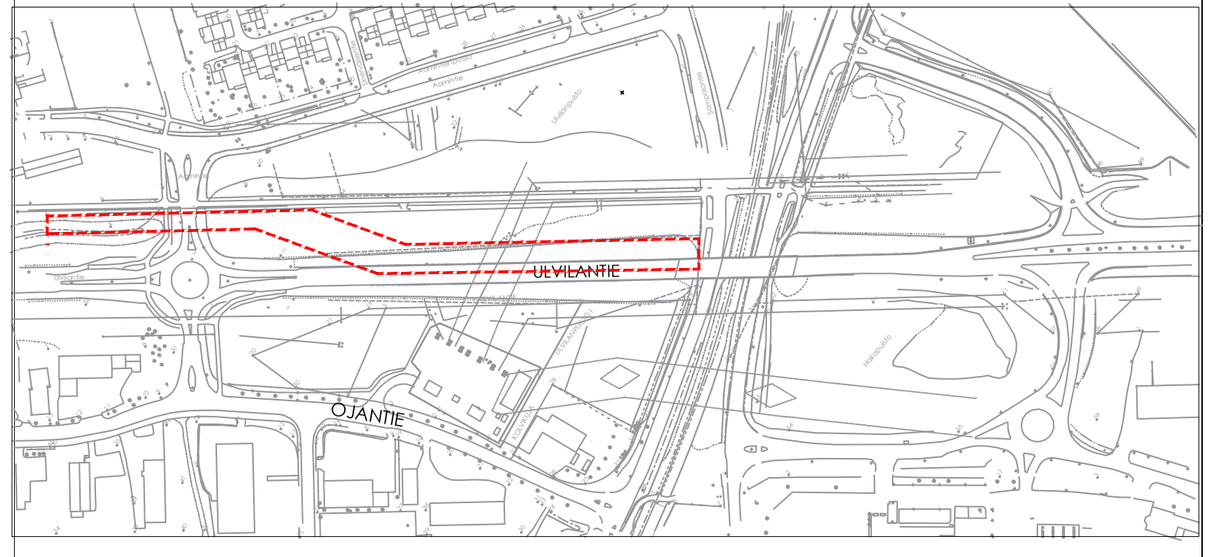


J1
PL =120

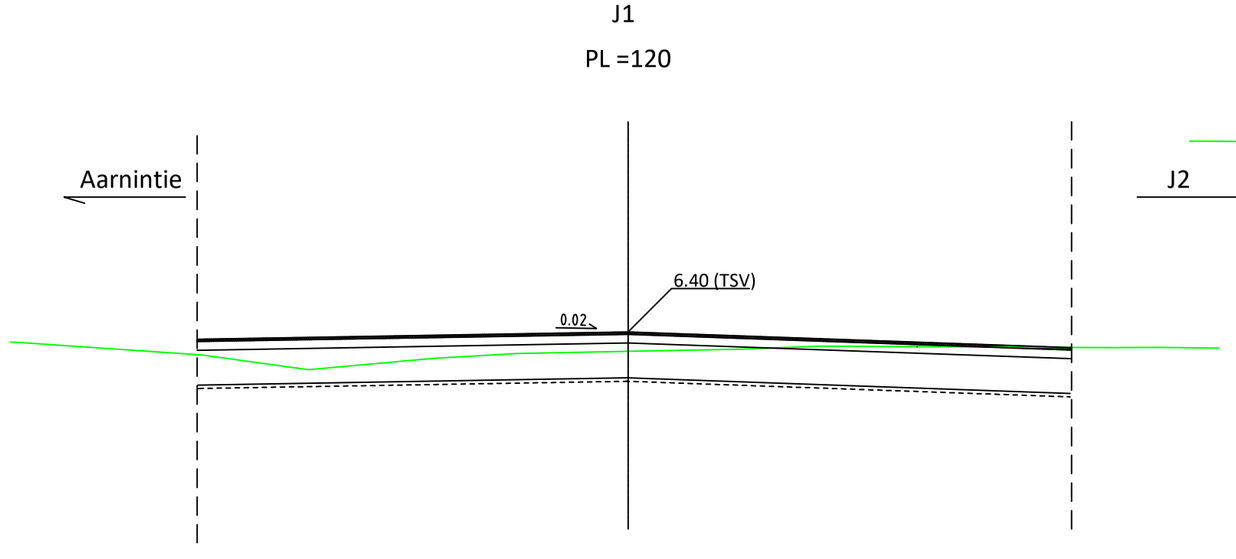


J2

J1
PL =180

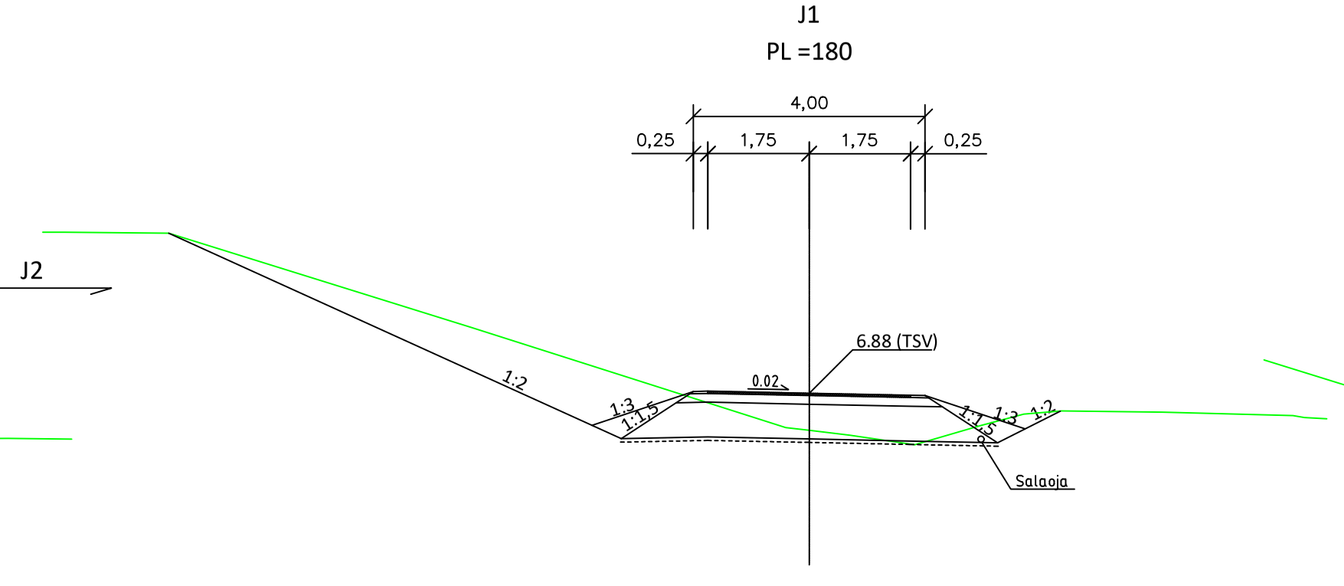

J1
PL =190

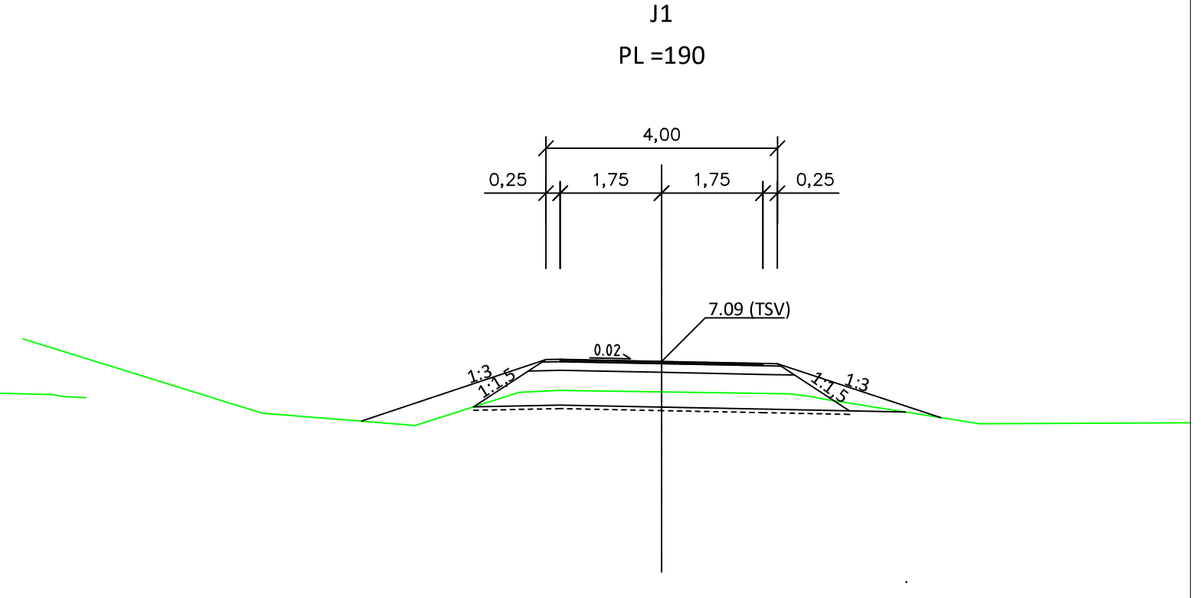

Koordinaattijärjestelmät:
Taso X,Y: ETRS-GK22
(EUREF-FIN)
Korkeus Z: N2000

Merkki/Pvm	Muutos	Suunn.	Tark.

Hankkeen nimi
Kadunrakennussuunnitelma

Piirustuksen sisältö
Ulvilantien jalankulku- ja pyöräväylä J1
Paalukohtaiset poikkileikkaukset

Toimittaja

RAMBØLL

PORI

Pvm	Projektipäällikkö P.Tuominen	Pvm	Projektipäällikkö M.Pennanen
31.10.2026	Suunnittelija S. Kuupakko		Asiantuntija
Koordinaattijärjestelmä	ETRS-GK22	Mittakaava	Piir.nro
Korjausjärjestelmä	N2000	1:100	IN/IS 13525/23