KUIVATUS

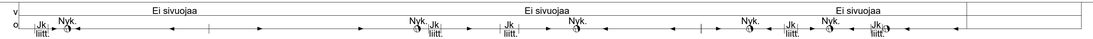

PITUUSLEIKKAUS 1:1000/1:100

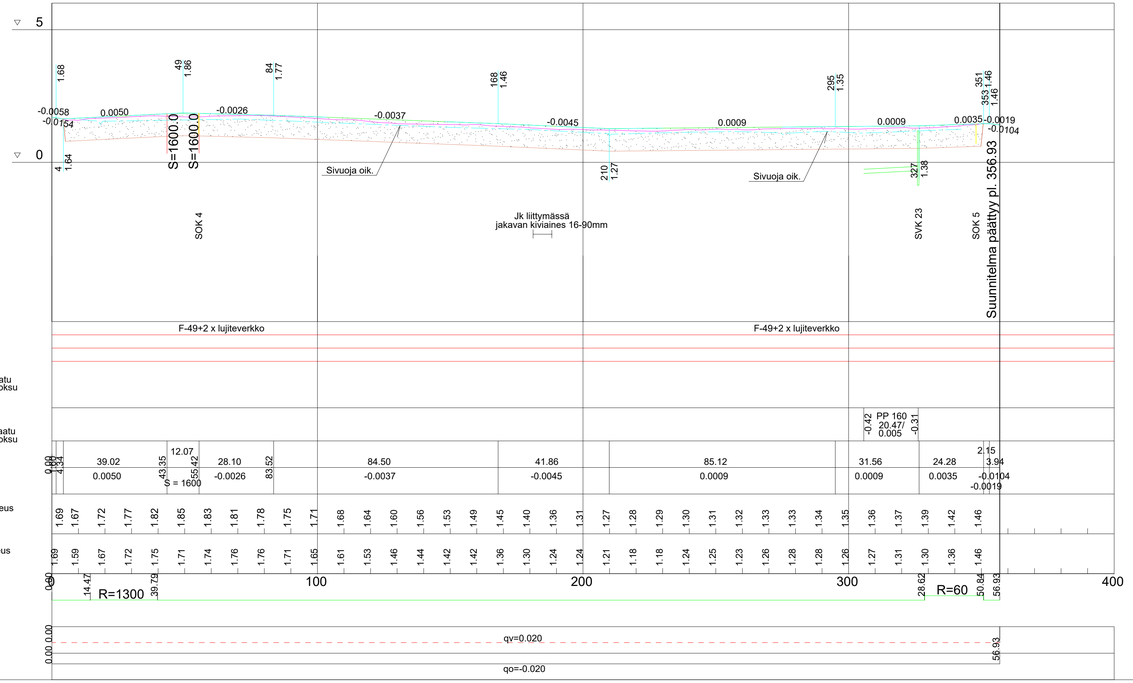

POIKKILEIKKAUS 1:100
PLV 4.00-350.70

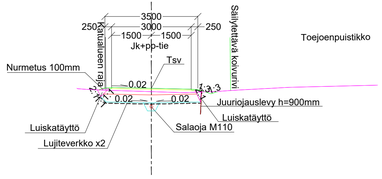

RAKENNE F/49, KATULUOKKA 6

40 MM KULUTUSKERROS, AB11/100
150 MM KANTAVAKERROS, MURSKE 0-32 mm
300 MM JAKAVAKERROS, MURSKE 0-90 mm
LUJITEVERKKO Combigrid 30/30 Q1 tai vastaava
LUJITEVERKKO Combigrid 40/40 Q1 tai vastaava
490 MM YHT.

POIKKILEIKKAUS 1:100
JALANKULKUYHTEYS LA-PYSÄKILLE

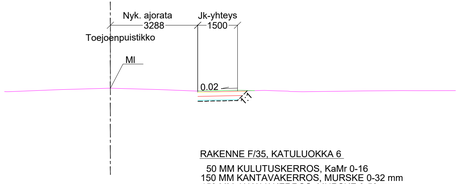

RAKENNE F/35, KATULUOKKA 6

50 MM KULUTUSKERROS, KaMr 0-16
150 MM KANTAVAKERROS, MURSKE 0-32 mm
150 MM JAKAVAKERROS, MURSKE 0-50 mm
SUODATINKANGAS N3
350 MM YHT.

ASEMAPIIRUSTUS JA VIHERSUUNNITELMA IN/IJ 13 468
KUIVATUSKARTTA IN/IJ 13 469
PAALUTUSMITAT R-asemalla

			TYÖMAAN TYÖNJOHTO ON VELVOLLINEN HANKKIMAAN TIEDOT KAAPELIEN JA JOHTIMIEN SIJAINNISTA
			PORIN KAUPUNKI
PIIR	16.6.2025	Irma Lehto	TEKNINEN PALVELUKESKUS
SUUN	16.6.2025	Irma Lehto	INFRAYKSIKKÖ / INFRAJOHTAMINEN
TARK			TOEJOENPUISTIKON JALANKULKU- JA PYÖRÄILY-
TARK			VÄYLÄN PERUSPARANTAMINEN VÄLILLÄ JAUHIASEN-
HYV			TIE-KEMPINTIE
VAHV			PITUUS- JA TYYPPIPOIKKILEIKKAUKSET
ETRS-GK22 N2000	KORVAA OSITTAIN I-K 5807 , IK 5817	MITTAKAAVA 1:1000/1:100,1:100	PIIR. N:O IN/IJ 13 470