

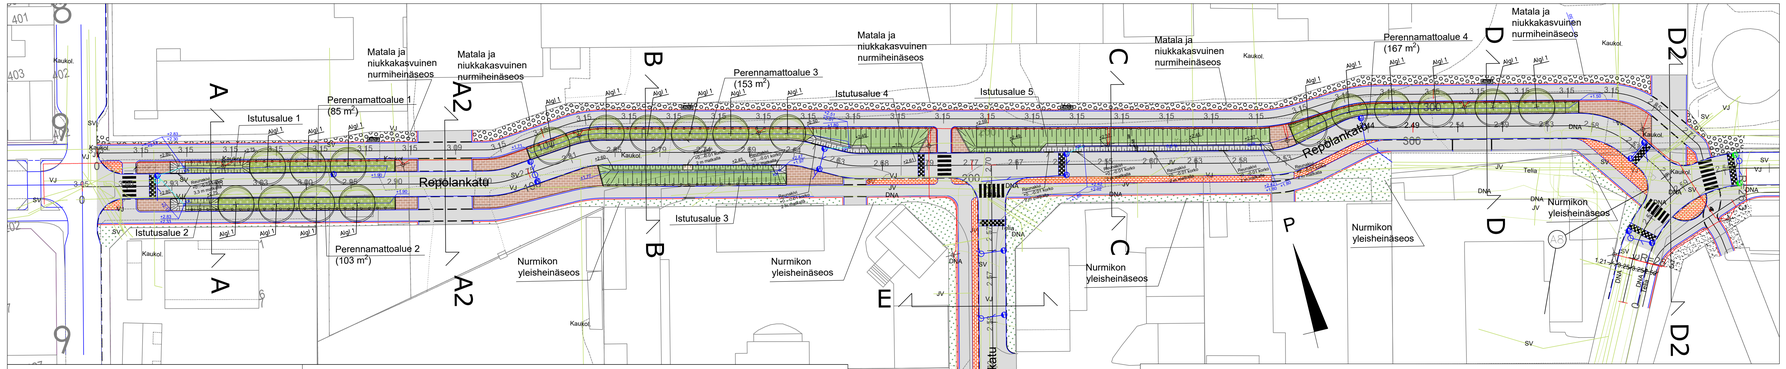



Istutusalueet 1 ja 2

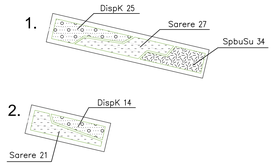


Istutusalue 3

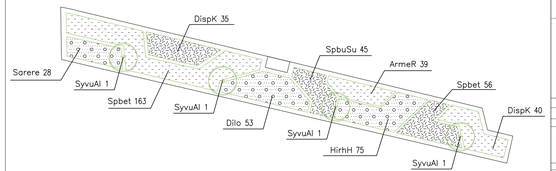

Istutusalue 4

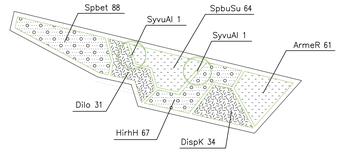

Istutusalue 5

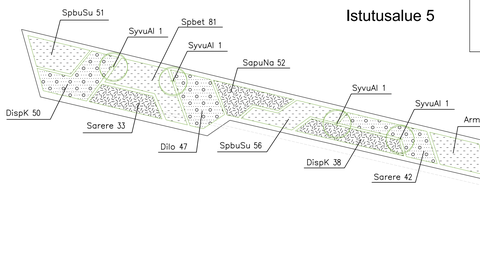

Istutuskaaviot pensasalueille MK 1:200
-istutusalueet 1-5

ISTUTETTAVA KASVILLISUUS: Repolankatu-Lestikatu

Tunnus	Nimi	Kokoluokka	Ist.et.(m)	Kpl
Lehtipuut				
Algl	Alnus glutinosa, tervaleppä	rym 14–16		19
			Lehtipuut, yhteensä	19
Lehtipensaat				
ArmeR	Aronia melanocarpa 'UCONNAM165' Reventuli Mound, musta-aronia	30–50	0.50x0.50	153
Dilo	Diervilla lonicera, keltavuohenkuusama	50–70	0.60x0.60	165
DispK	Diervilla x splendens 'Kajo', lamovuohenkuusama Kajo	50–70	0.60x0.60	236
RialPu	Ribes alpinum 'Pumilum', pikkutaikinamarja 'Pumilum'	50–70	0.50x0.50	54
SapuNa	Salix purpurea 'Nana', kääpiöpunapaju	30–50	0.50x0.50	84
Sarere	Salix repens subsp. repens, hanhenpaju	30–50	0.60x0.60	151
Spbet	Spiraea betulifolia, koivuangervo	30–50	0.50x0.50	428
SpbuSu	Spiraea x bumalda 'Superstar, ruusuangervo 'Superstar'	50–70	0.50x0.50	285
SyvuAl	Syringa vulgaris 'Alba', pihasyreeni	70–100		12
			Lehtipensaat, yhteensä	1568
Hyötykasvit				
HirhH	Hippophaë rhamnoides 'Hikul', tyrni Hikul		0.50x0.50	216
			Hyötykasvit, yhteensä	216

Perennamatot

Perennamattoalueet 1–4 — 510 m2

- Geranium – kurjenpolvet
- Rubus arcticus – jalomaarain
- Achillea– siankärsämöt
- Leucanthemum – päivänkakkarat
- Dianthus deltoides – ketonelliikka
- Geum – tarhakelluikat
- Veronica longifolia – rantatädyke
- Silene chalcedonica – palavarakkaus
- Geum rivale – ojakellukka
- Bistorta officinalis – isokonnantatar
- Symphyotrichum novi–belgii – tarhasyysasteri Sinipilvi
- Calamagrostis brachytricha – timanttikastikka
- Carex muskingumensis – palmusara
- Iris pseudacorus – keltakurjenmiekka
- Viscaria vulgaris – mäkitervakko
- Lythrum salicaria – rantakukka

MERKKIEN SELOSTUS

- Istutettava katupuu, 19 kpl, 4 piste-tuenta -kantavaan kasvualustaan, sis. biohiiltä
- Pensasistutus, 610 m²
- Perennamatto, 510 m²
- Kuviobetonointi, 355 m² (viheralueilla sijaitsevien yhteismäärä)
- Sorasaarto ("ransk. oja"), somero 8-16 mm, ~50 m³
- Graniittinoppakiveys, 90x90x90 mm, harmaa, 135 m²
- Matala ja niukkakasvuinen nurmiheinäseos (esim. natalajikepainoitteinen)
- Nurmikko (yleisnurmiseos)
- Istutusten suoja-aita (väliaikainen), 265 m
- Bet. nurmikonreunakivi (reunatuki kuviobetonoinnille), 55 m
- Penkki selkänojalla, 4 kpl
- KK — Kastelukaivo (KK 5 kpl) + SVK 1 kpl + kastelupitkä 270 m



ASEMAPIIRUSTUS IN/IJ 13246
PITUUS-JA TYYPPIPOIKKILEIKKAUS IN/IJ 13 250 JA IN/IJ 13 247
KUIVATUSKARTTA IN/IJ 13 251 JA IN/IJ 13 248
PAALUTUSMITAT R-asemalla

				TYÖMAAN TYÖNJOHTO ON VELVOLLINEN HANKKIMAAN TIEDOT KAAPELIEN JA JOHTIMIEN SIJAINNISTA	
				PORIN KAUPUNKI	
KÄSIT				TEKNINEN TOIMIALA	
SUUN	28.4.2026	K. Tuomala		INFRAYKSIKKÖ / INFRAJOHTAMINEN	
TARK				REPOLANKATU, LESTIKATU	
TARK					
HYV					
VAHV				VIHERSUUNNITELMA	
ETRS-GK22 N2000		KORVAA OSITTAIN	MITTAKAAVA 1:500, 1:10 000	PIIR N:O IN / IJ 13 592	