




Jkpp pl. 515–1027

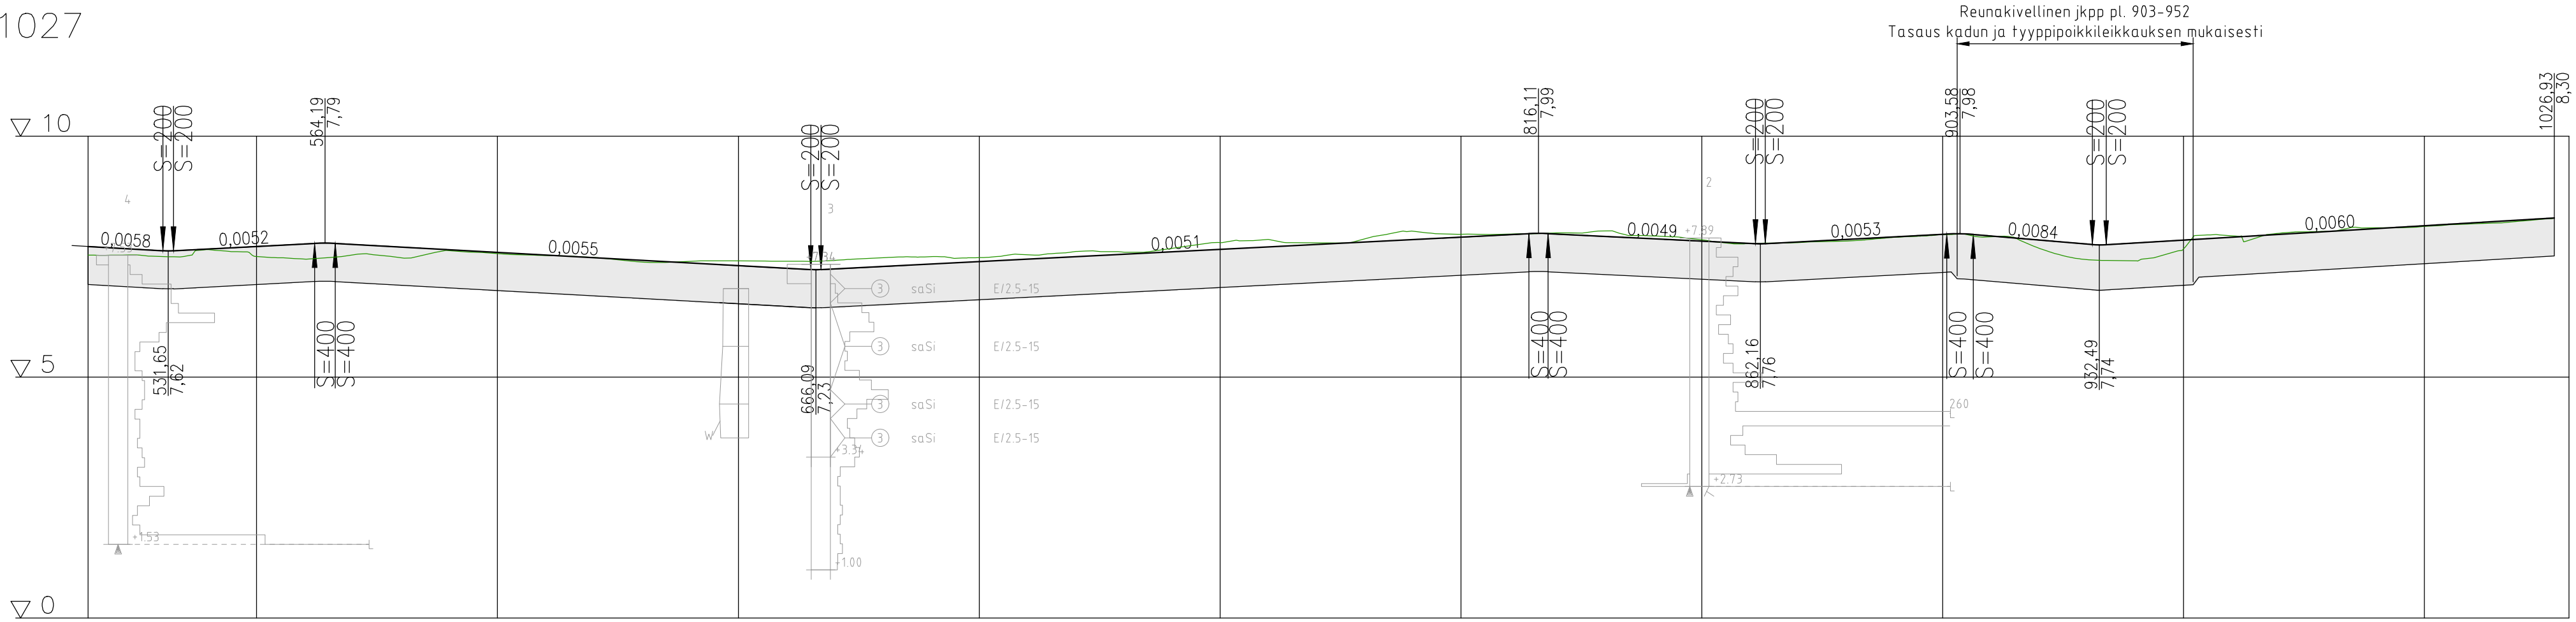


Kaltevuus / pyöristyssäde

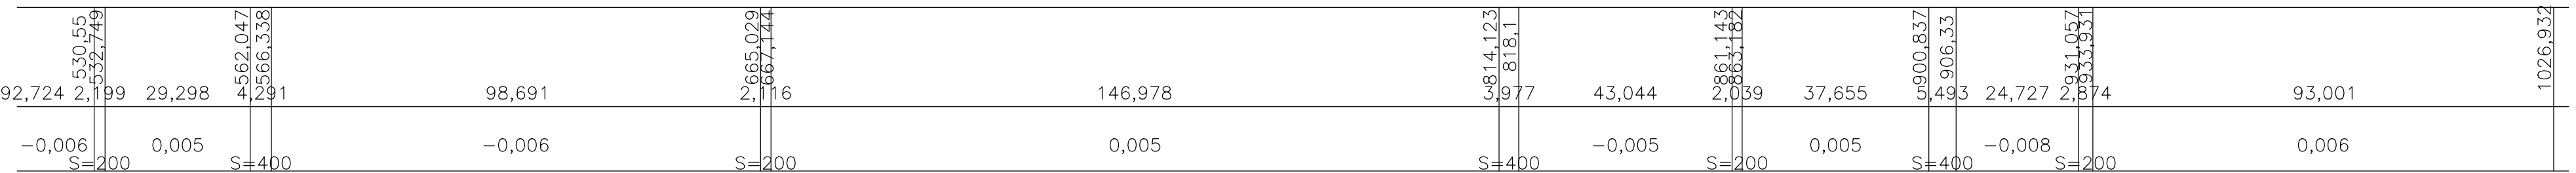


Tasausviivan korkeus

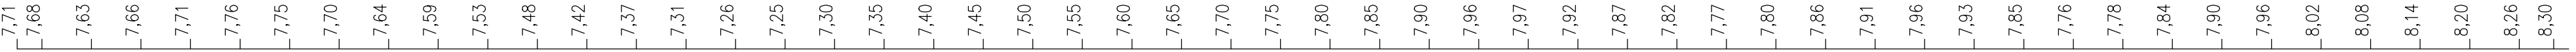


Maanpinnan korkeus

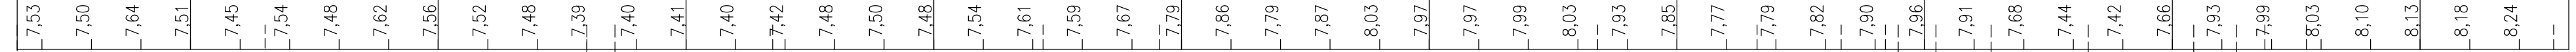

Kaarevuus

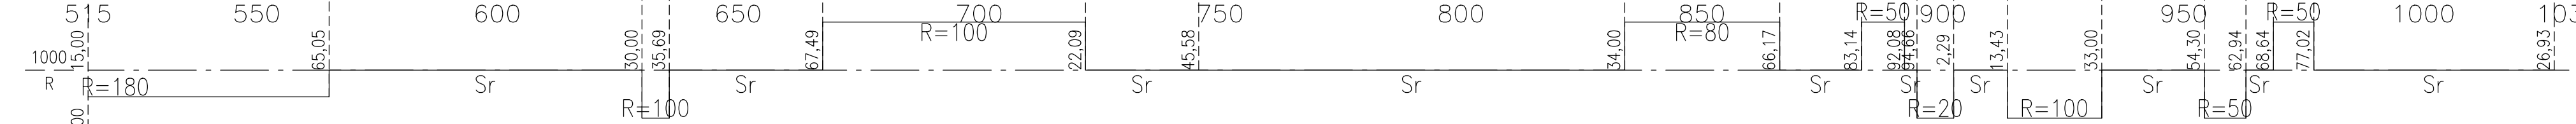

Ajoradan sivukaltevuus

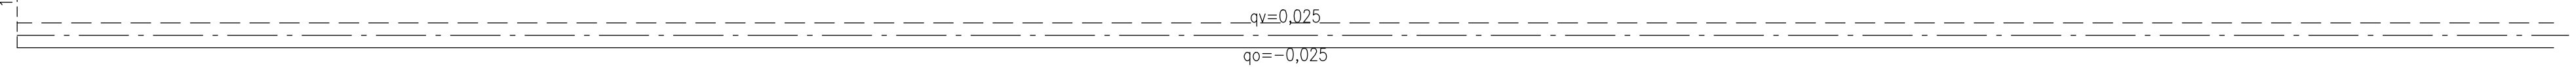

Merkki	Muutos		Pvm	Suunnittelija	Hyväksyjä
Koordinaattijärjestelmä		ETRS-GK22	Korkeusjärjestelmä	N2000	Mittakaava 1:1000/1:100
Kaupunginosa Kartano					
Hanketunnus 30117		Hanke Mäkipuistontien rakennussuunnitelma			
Kohde					
Jkpp pl. 515-1027					
Suunnitteluvaihe			Asiakirjatyyppi	Katu- ja rakennussuunnitelma	
Aihe					
Asiasisältö Pituusleikkaus					
 Maveplan		Maveplan Oy Puijonkatu 14 LH 7 70111 Kuopio puh. 044 556 9186		 Pori kaupunki Tekninen toimiala PL 121 28101 Pori	
Suunnittelija		Leevi Kettunen	Suunnitteluttaja		Jari Lehesvuori
Projektipäällikkö		Sanna Pitkänen	Pvm	Piir.nro	
Piir.nro (konsultti)		30117/PIT4	30.4.2026		