KUIVATUS

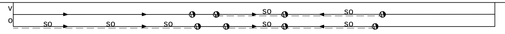

PITUUSLEIKKAUS 1:1000/1:100

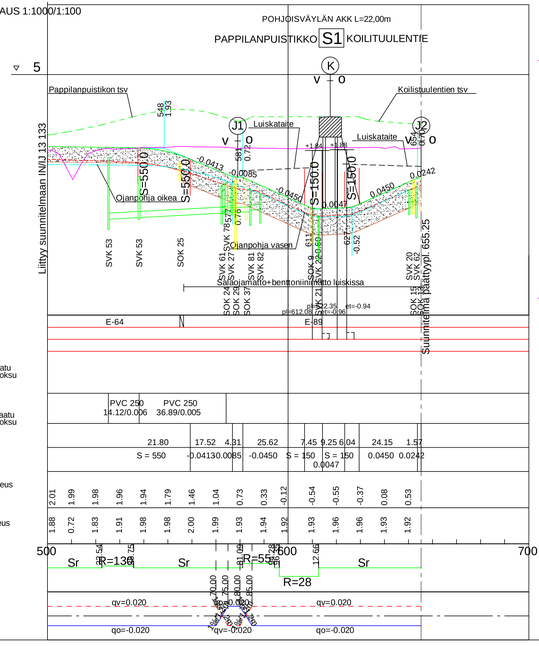

PLV. 500-555
TYYPPIPOIKKILEIKKUS 1:100

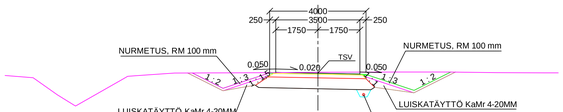

KEVYEN LIIKENTEEN VÄYLÄN RAKENNE:
40 MM KULUTUSKERROS, AB11/100
150 MM KANTAVAKERROS, MURSKE 0-32 mm
450 MM JAKAVAKERROS, MURSKE 0-90 mm
SUODATINKANGAS N4
640M YHT.

PLV. 555-579.03
TYYPPIPOIKKILEIKKUS 1:100

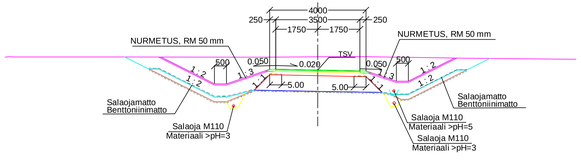

OJALUISKAN RAKENNE:
50 MM NURMI RM 50MM
500 MM KIVETÖN MOREENI
SALAOJAMATTO
VAHVISTETTU BENTONIITTIMATTO
200MM MURSKE KaM 0-32
SUODATINKANGAS N4
750M YHT.

KEVYEN LIIKENTEEN VÄYLÄN RAKENNE:
40 MM KULUTUSKERROS, AB11/100
50 MM KULUTUSKERROS, ABK16/120
150 MM KANTAVAKERROS, MURSKE 0-32 mm
650 MM JAKAVAKERROS, MURSKE 0-90 mm
SUODATINKANGAS N4
890M YHT.

OJALUISKAN RAKENNE:
50 MM NURMI RM 50MM
500 MM KIVETÖN MOREENI
SALAOJAMATTO
VAHVISTETTU BENTONIITTIMATTO
200MM MURSKE KaM 0-32
SUODATINKANGAS N4
750M YHT.

PLV. 612.10-622.90
TYYPPIPOIKKILEIKKUS 1:100
SILLAN KOHTA

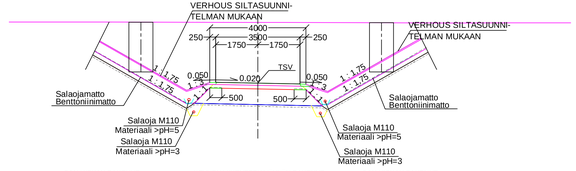

OJALUISKAN RAKENNE:
SILTASUUNNITELMAN MUKAAN
500 MM KIVETÖN MOREENI
SALAOJAMATTO
VAHVISTETTU BENTONIITTIMATTO
200MM MURSKE KaM 0-32
SUODATINKANGAS N4
750M YHT.

KEVYEN LIIKENTEEN VÄYLÄN RAKENNE:
40 MM KULUTUSKERROS, AB11/100
50 MM KULUTUSKERROS, ABK16/120
150 MM KANTAVAKERROS, MURSKE 0-32 mm
650 MM JAKAVAKERROS, MURSKE 0-90 mm
SUODATINKANGAS N4
890M YHT.

OJALUISKAN RAKENNE:
SILTASUUNNITELMAN MUKAAN
500 MM KIVETÖN MOREENI
SALAOJAMATTO
VAHVISTETTU BENTONIITTIMATTO
200MM MURSKE KaM 0-32
SUODATINKANGAS N4
750M YHT.

PLV. 579.03-612.10 JA 622.90-655.25
TYYPPIPOIKKILEIKKUS 1:100

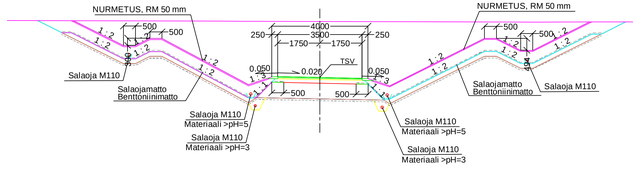

OJALUISKAN RAKENNE:
50 MM NURMI RM 50MM
500 MM KIVETÖN MOREENI
SALAOJAMATTO
VAHVISTETTU BENTONIITTIMATTO
200MM MURSKE KaM 0-32
SUODATINKANGAS N4
750M YHT.

KEVYEN LIIKENTEEN VÄYLÄN RAKENNE:
40 MM KULUTUSKERROS, AB11/100
50 MM KULUTUSKERROS, ABK16/120
150 MM KANTAVAKERROS, MURSKE 0-32 mm
650 MM JAKAVAKERROS, MURSKE 0-90 mm
SUODATINKANGAS N4
890M YHT.

OJALUISKAN RAKENNE:
50 MM NURMI RM 50MM
500 MM KIVETÖN MOREENI
SALAOJAMATTO
VAHVISTETTU BENTONIITTIMATTO
200MM MURSKE KaM 0-32
SUODATINKANGAS N4
750M YHT.

HYVÄKSYTTY
____päivänä_____kuuta
vuonna_____
Porin kaupunki
TEKNINEN LAUTAKUNTA

ASEMAPIIRUSTUS IN/IJ 13 150
PITUUSLEIKKAUS IN/IJ 13 151 JA IN/IJ 13 152
TYYPPIPOIKKILEIKKAUKSET IN/IJ 13 153 JA IN/IJ 13 154
YMPYRÄN TYYPPIPOIKKILEIKKAUKSET A-A JA B-B IN/IJ 13 155
PITUUS- JA TYYPPIPOIKKILEIKKAUKSET J1 PLV. 960-1200 IN/IJ 13 156
PITUUS- JA TYYPPIPOIKKILEIKKAUKSET J2 PLV. 300-400 IN/IJ 13 157
KUIVATUSKARTTA IN/IJ 13 159
HULEVESISUUNNITELMA IN/IJ 13 160
SALAOJASUUNNITELMA IN/IJ 13 161
HAPPAMIEN SALAOJAVESIEN SUUNNITELMA IN/IJ 13 162
S1 POHJOISVÄYLÄN AKK YLEISPIIRUTUS IN/IJ 13 163
S2 PAPPILANPUISTIKON AKK YLEISPIIRUTUS IN/IJ 13 164
PAALUTUSMITAT R-asemalla

			TYÖMAAN TYÖNJOHTO ON VELVOLLINEN HANKKIMAAN TIEDOT KAAPELIEN JA JOHTIMIEN SIJAINNISTA
			PORIN KAUPUNKI
KÄSIT	29.1.2022	Irma Lehto	TEKNINEN TOIMIALA
SUUN	29.1.2022	Irma Lehto	INFRA YKSIKKÖ / INFRAJOHTAMINEN
TARK			PAPPILANPUISTIKKO
TARK			KOILLISVÄYLÄ
HYV			KEVYEN LIIKENTEEN VÄYLÄ J3 PLV. 500-655.25
HYV			PITUUS- JA TYYPPIPOIKKILEIKKAUKSET R
ETRS-GK22 N2000		MITTAKAAVA 1:1000/1:100,1:100	PIIR. N:O IN/IJ 13 158

13 158 / Kasilssu