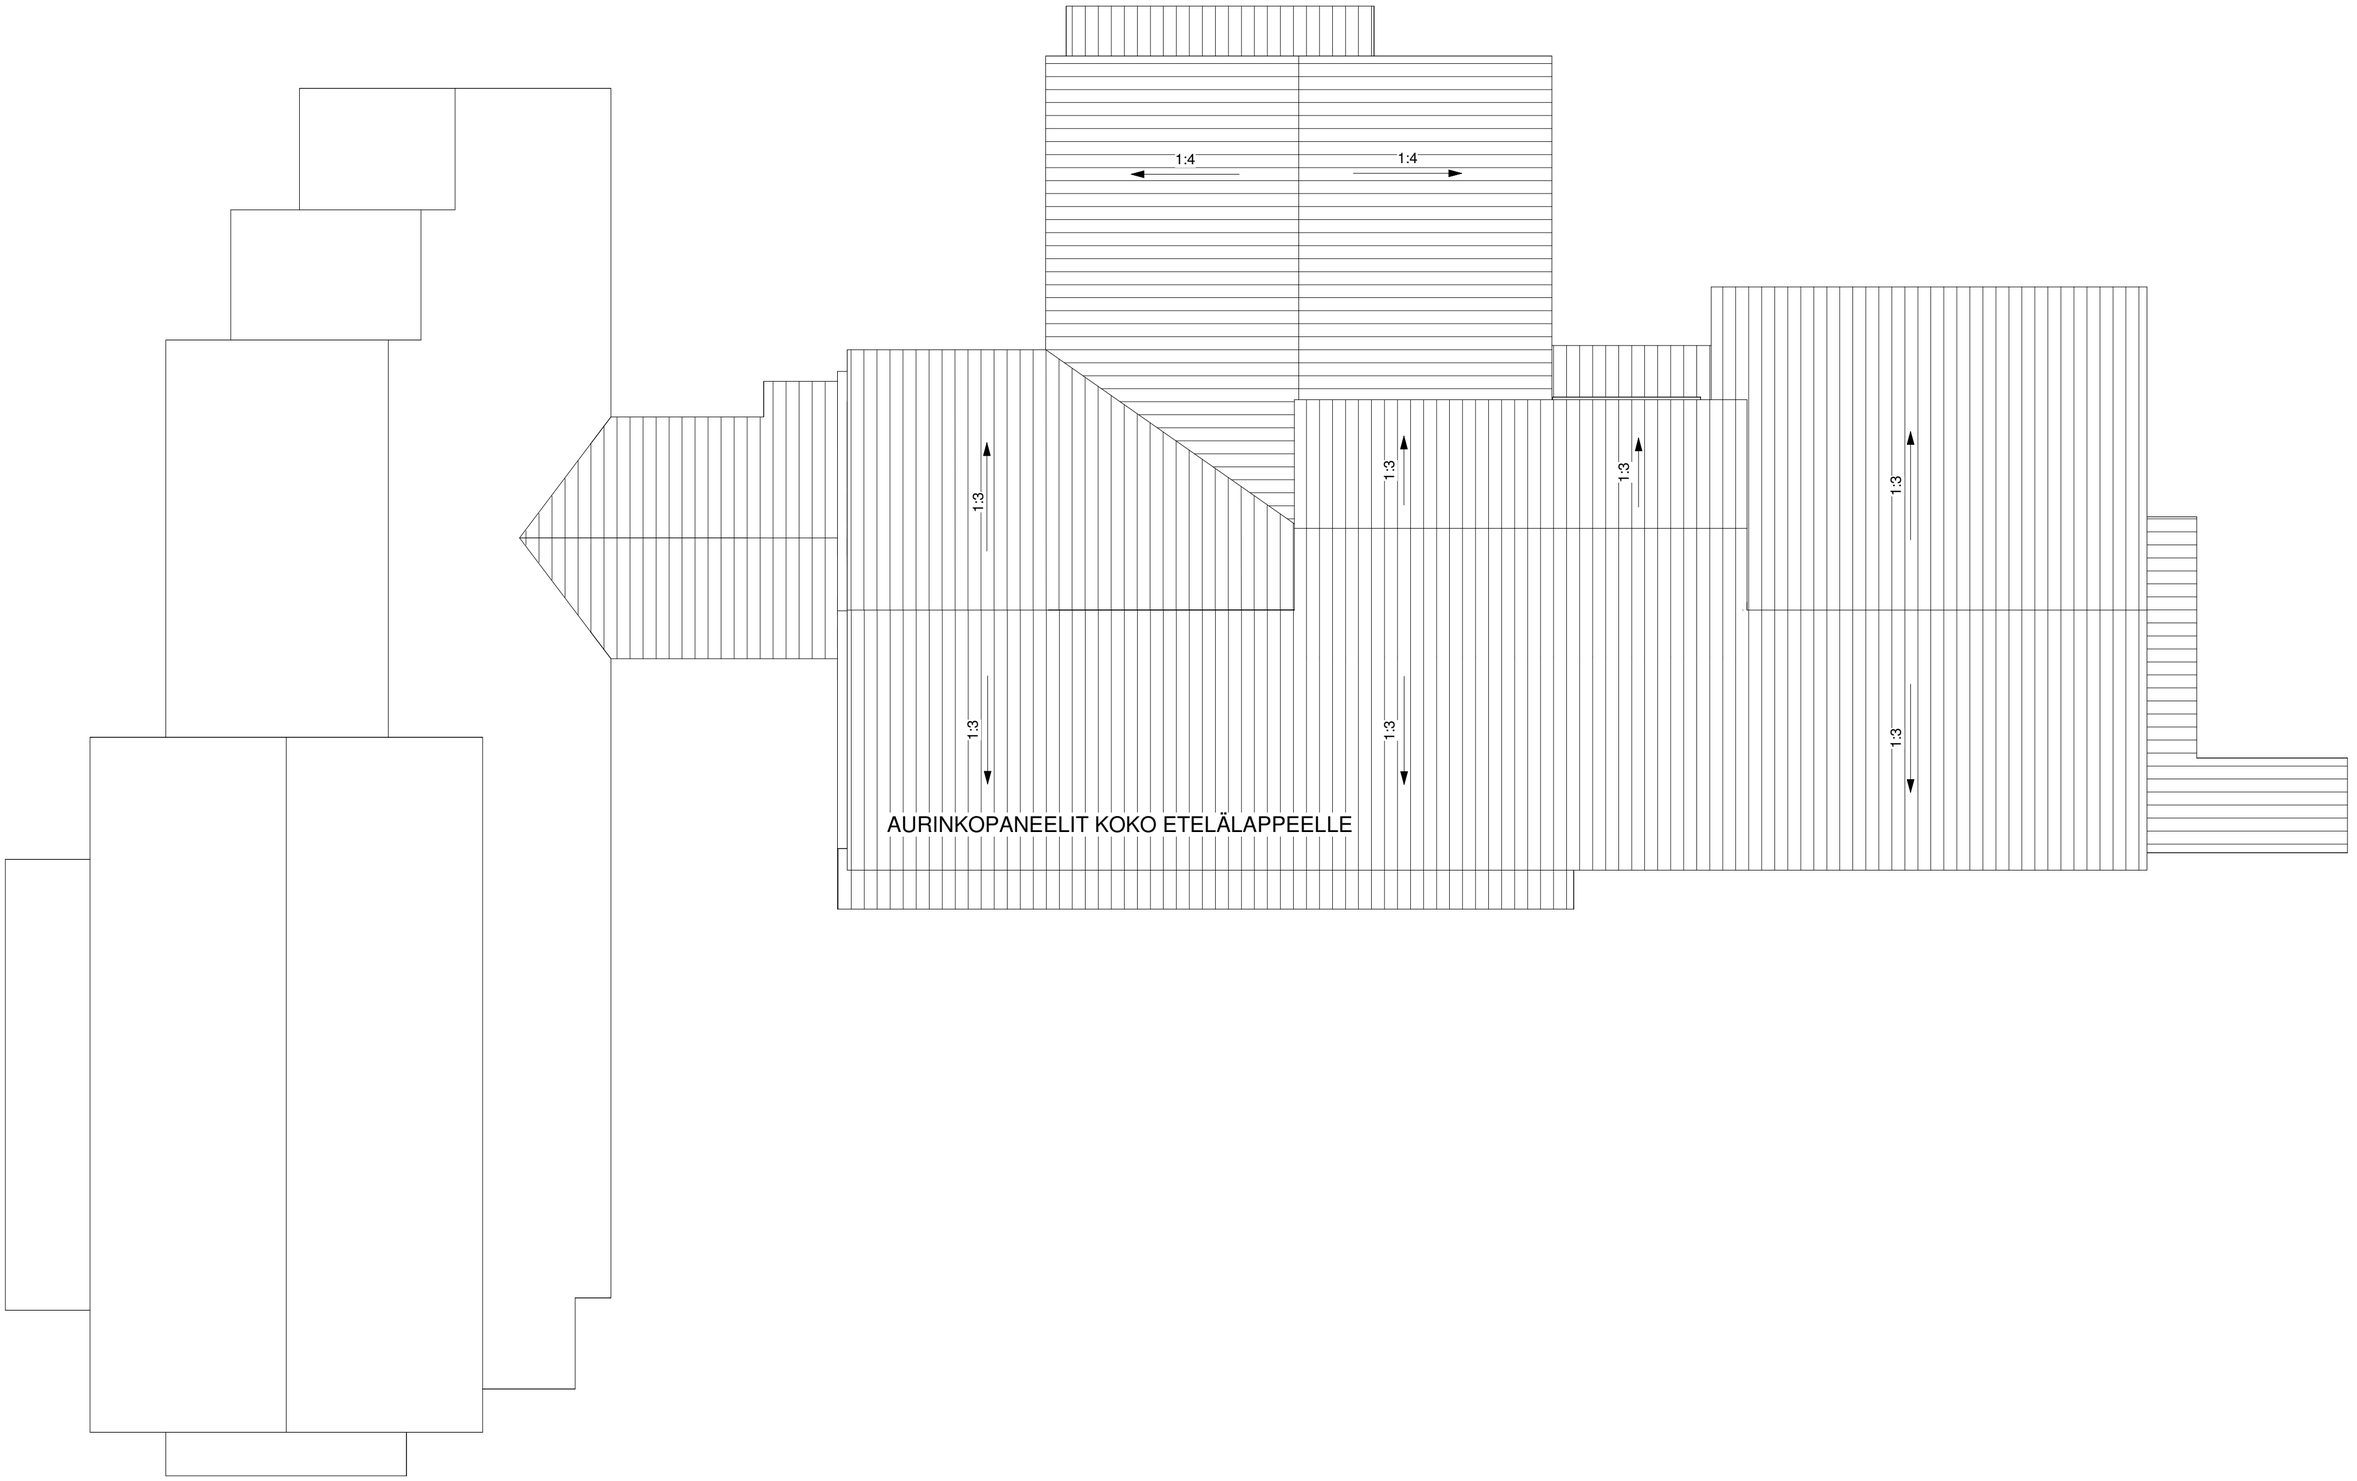


KYLÄSAAREN KOULU JA PÄIVÄKOTI HANKESUUNNITELMA

LIITE 1.7 VESIKATTO

30.06.2024

ARKKITEHTISUUNNITTELU MIKKO UOTILA OY
Pätsiniementie 1 37800 AKAA
toimisto@arkkitehtisuunnittelu.net
03-5460646
Mikko Uotila arkkitehti SAFA