KUIVATUS

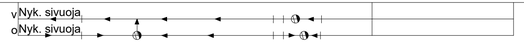

PITUUSLEIKKAUS 1:1000/1:100

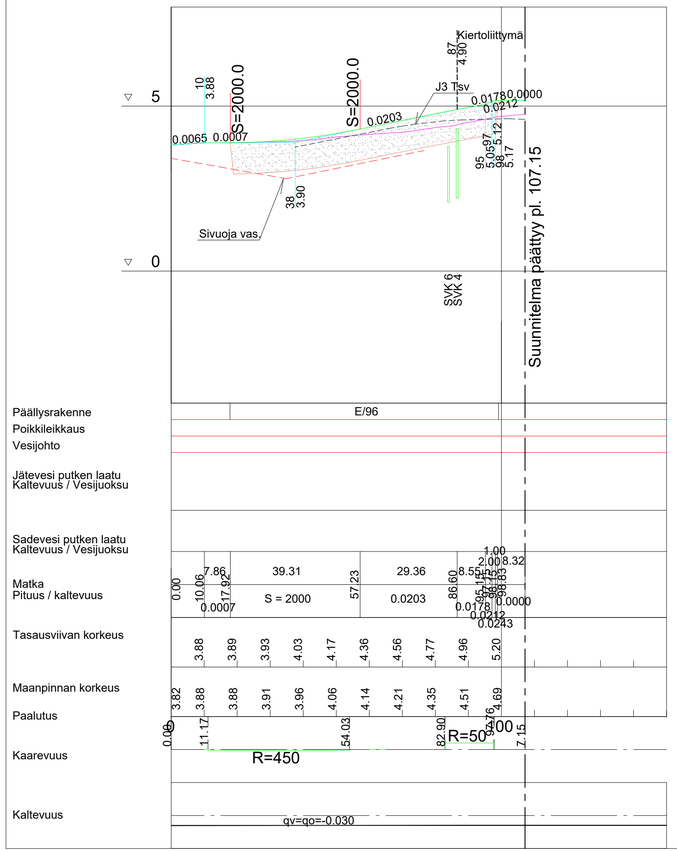

POIKKILEIKKAUS 1:100
PLV 19.72-58.99

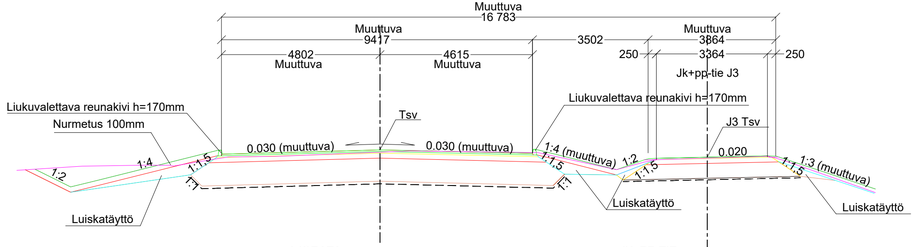

AJORATA
RAKENNE E/96, KATULUOKKA 3

50 MM KULUTUSKERROS, SMA 16/120
60 MM KULUTUSKERROS AB 32/150
150 MM KANTAVAKERROS, MURSKE 0-32 mm
700 MM JAKAVAKERROS, MURSKE 0-90 mm
SUODATINKANGAS N3
---
960 MM YHT.

JK+PP-TIE
RAKENNE E/64, KATULUOKKA 6

40 MM KULUTUSKERROS, AB 11/100
150 MM KANTAVAKERROS, MURSKE 0-32 mm
450 MM JAKAVAKERROS, MURSKE 0-90 mm
SUODATINKANGAS N3
---
640 MM YHT.

POIKKILEIKKAUS 1:100
PLV 58.99-86.60

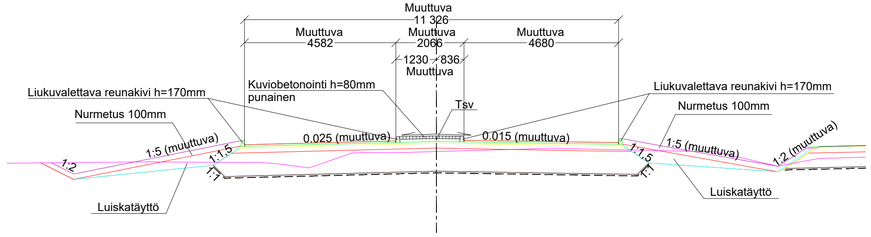

AJORATA
RAKENNE E/96, KATULUOKKA 3

50 MM KULUTUSKERROS, SMA 16/120
60 MM KULUTUSKERROS AB 32/150
150 MM KANTAVAKERROS, MURSKE 0-32 mm
700 MM JAKAVAKERROS, MURSKE 0-90 mm
SUODATINKANGAS N3
---
960 MM YHT.

ASEMAPIIRUSTUS IN/IJ 13 347
KUIVATUSKARTTA IN/IJ 13 351
PITUUS- JA TYYPPIPOIKKILEIKKAUKSET IN/IJ 13 348, 13 350, 13 352, 13 353, 13 354 JA 13 355
LEIKKAUKSET A-A JA B-B IN/IJ 13 356
LIIKENNESUUNNITELMA IN/IJ 13 357
VIHERSUUNNITELMA IN/IJ 13 358
PAALUTUSMITAT R-asemalla

			TYÖMAAN TYÖNJOHTO ON VELVOLLINEN HANKKIMAAN TIEDOT KAAPELIEN JA JOHTIMIEN SIJAINNISTA
			PORIN KAUPUNKI
PIIR	29.2.2024	Irma Lehto	TEKNINEN PALVELUKESKUS
SUUN	29.2.2024	Irma Lehto	INFRAYKSIKKÖ / INFRAJOHTAMINEN
TARK			PÖRKKINÄISTENTIEN, PROFESSORINTIEN JA
TARK			LÄNSIVÄYLÄN KIERTOLIITTYMÄ
HYV		LIIK.INS.	PROFESSORINTIE PLV 0-150.74
VAHV	9.12.2003	TELA	PITUUS- JA POIKKILEIKKAUKSET
		KORVAA KOKONAAN AT/ks 9148	MITTAKAAVA 1:1000/1:100, 1:100
			PIIR. N:O IN / IJ 13 349