



POIKKILEIKKAUS – TYYPPINÄ LEIKKAUS G-G:n pohjoisesta jyrkänteestä

G – G, pohjoinen

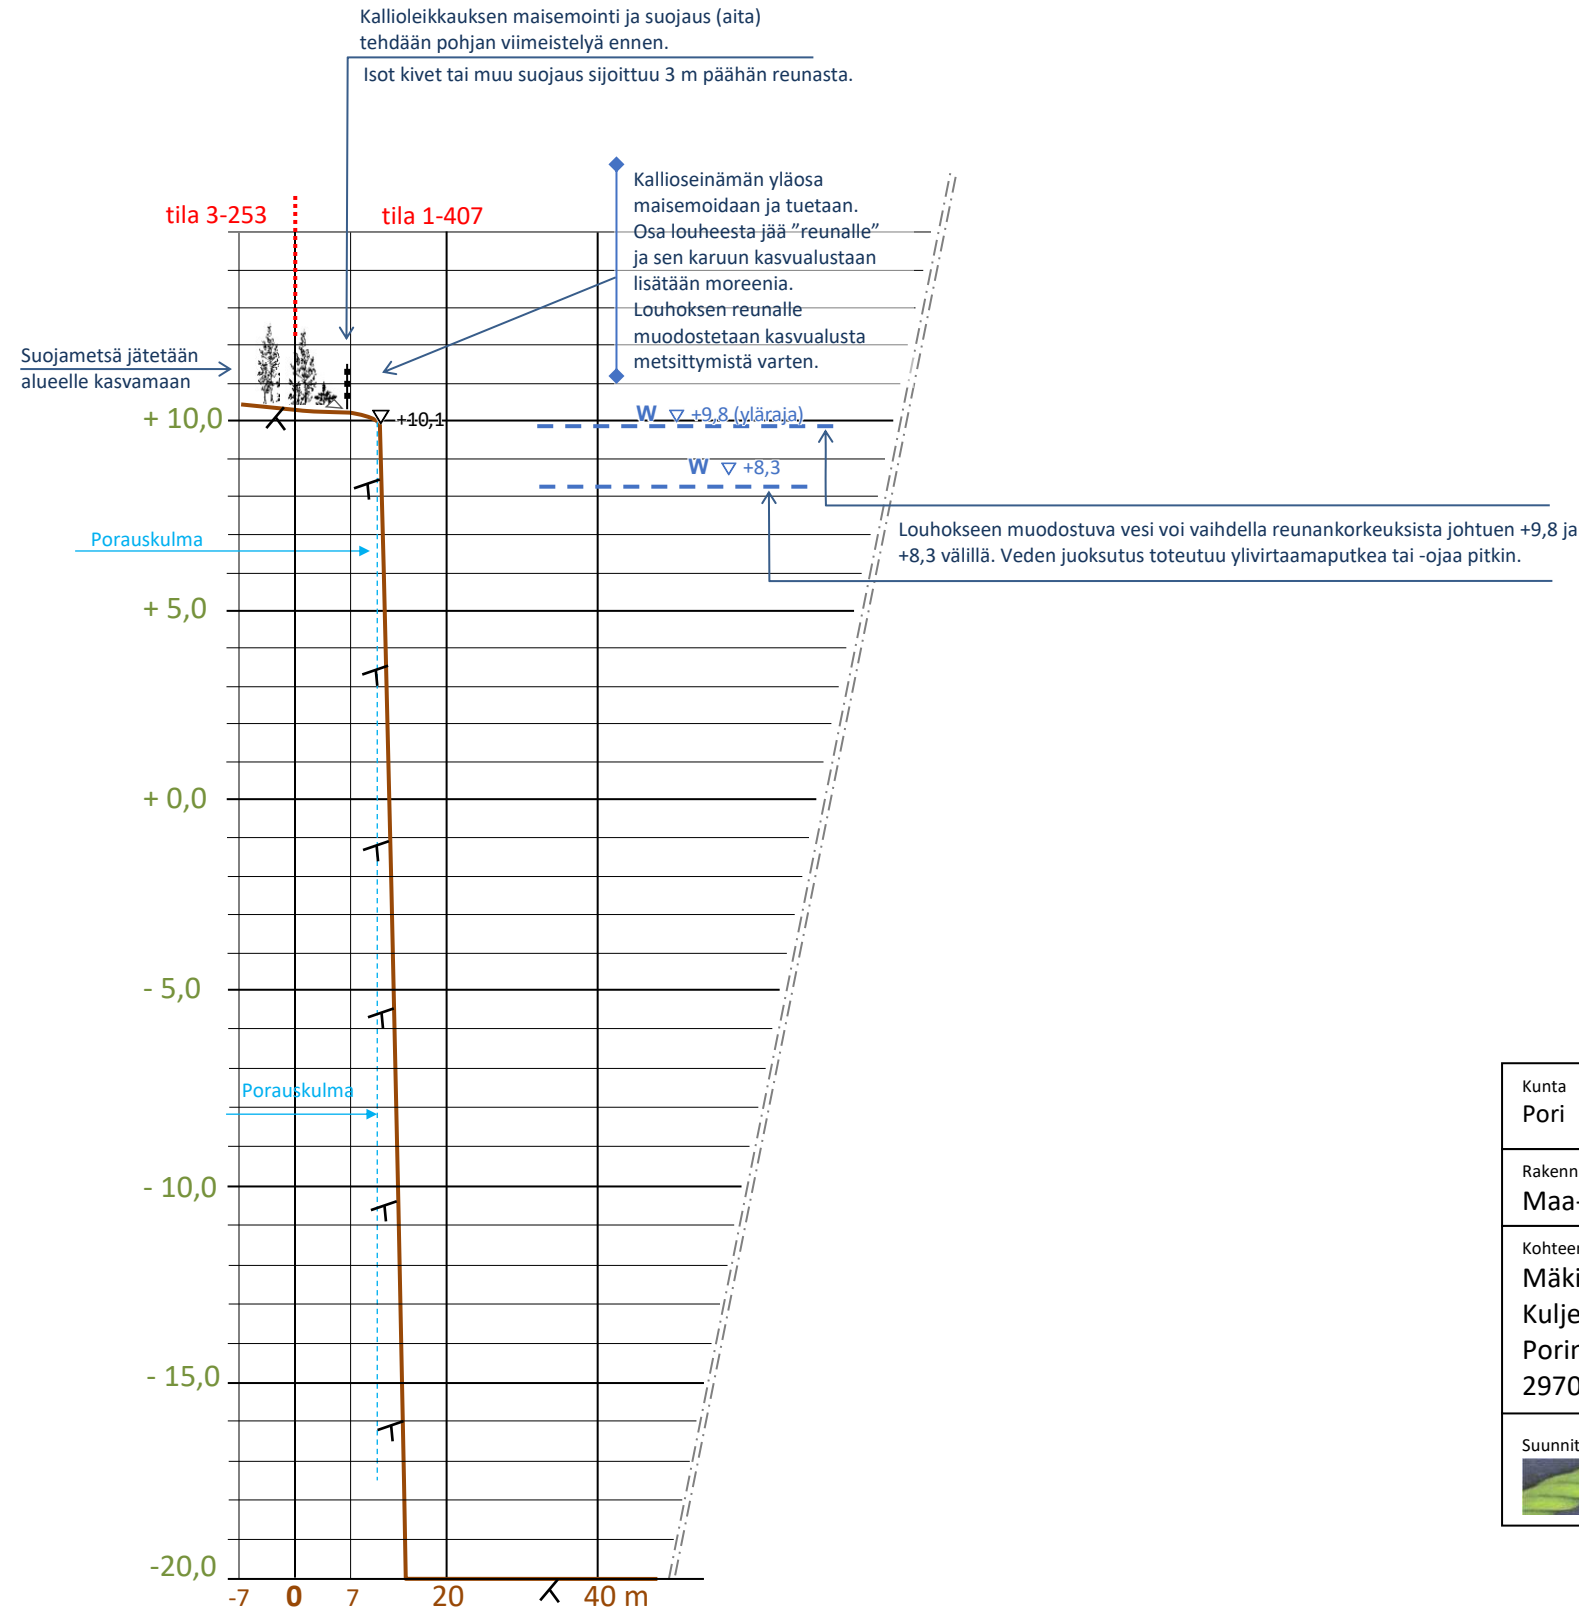

- Tilojen välinen rajalinja
- Nykyinen maanpinta
- Suunniteltu louhoksen lopullinen pinta
- ← Porauskulma 5°
- ↑ Työohjeet piirustuksessa

Kunta Pori	Kylä Alakylä	Rn:o 1-195; 1-407 ja 1-465	-
Rakennustoimenpide Maa-ainesten ottaminen	Piirustuslaji Maa-ainesten ottamissuunnitelma	Juokseva No 6/6	
Kohteen nimi ja osoite Mäkimarjan kallioalue Kuljetus Mäkivaara Oy Porin saaristotie 1043 29700 PORI	Piirustuksen sisältö Maisemointisuunnitelma Tyyppileikkaus G-G	Mittakaava 1:1000 1:200	
Suunnittelija KV Ympäristökonsultointi, Kai Vuorinen	Suunnitteluala YMP	Työ No T202513	Piirustus No T202513/6
	PVM 31.3.2026	Yhteyshenkilö Kai Vuorinen, 0400 358 551	
	Suunn. KV	Tark. KV	