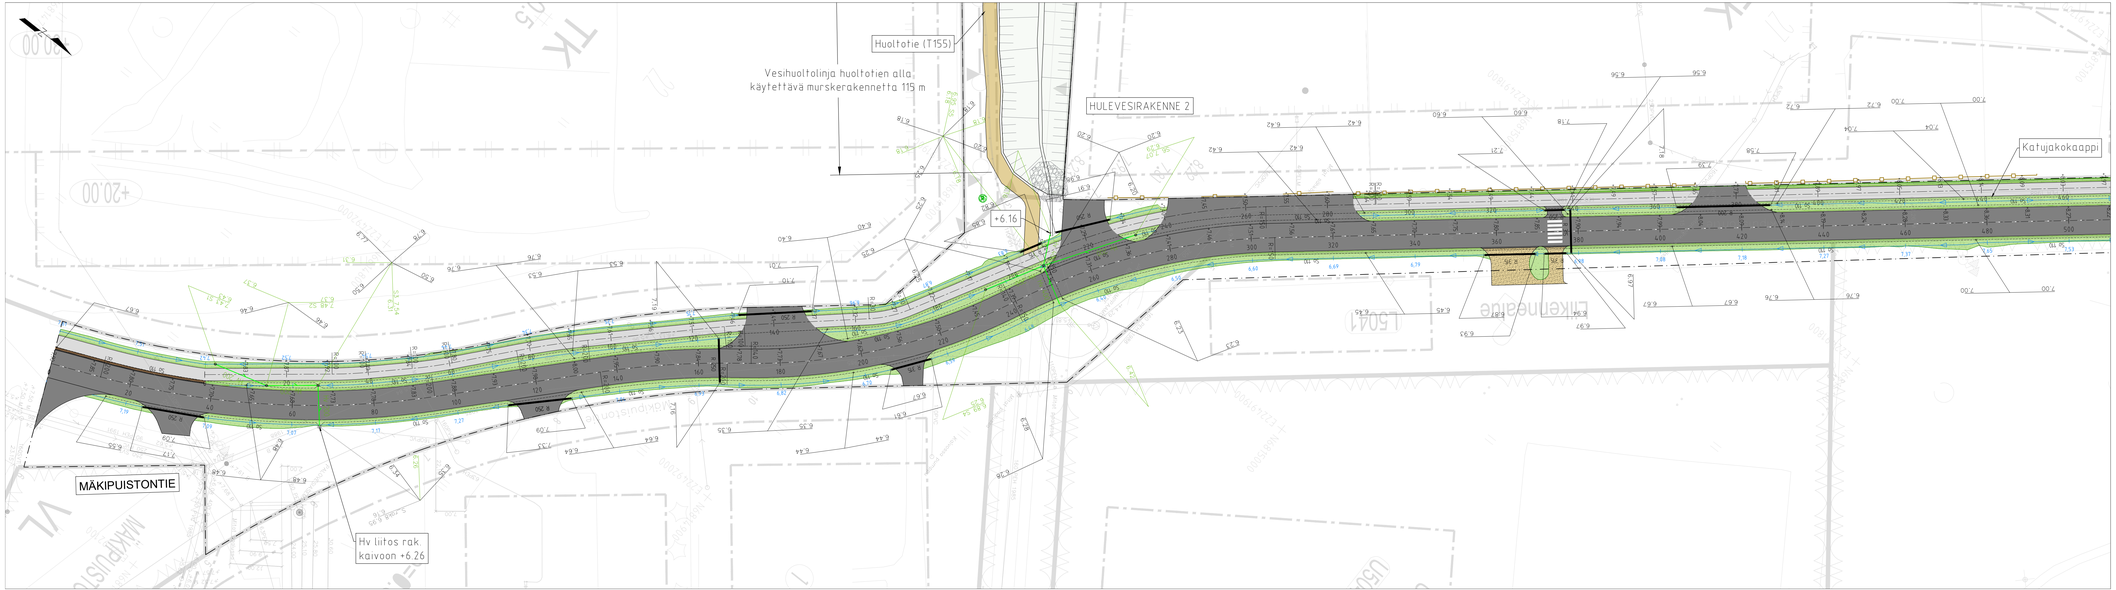

MERKINNÄT

Katualueen raja

KORKEUDET JA KUIVATUS

Nyk. hulevesi

Nyk. jätevesi

Nyk. vesijohto

Painanne, pohjan korko ja virtaussuunta

Hulevesikaivo, ritilälkansi

Suunniteltu hulevesi

Rumpu

SO pumppaamo ja paineviemäri

Salaojaputki ja tarkastuskaivo

PINNOITTEET

Ajorata, asfaltti

Yhdistetty pyörä- ja jalkakäytävä, asfaltti

VARUSTEET JA KALUSTEET

Nyk. aita

ISTUTETTAVA KASVILLISUUS

Nurmi (erotuskaista, ojat, luiskat)

Merkki	Muutos	Pvm	Suunnittelija	Hyväksyjä

Koordinaattijärjestelmä ETRS-GK22	Korkeusjärjestelmä N2000	Mittakaava 1:500	
Kaupunginosa Kartano			
Hankekohde 30117	Hanke Mäkipuistontien rakennussuunnitelma		
Kohde Mäkipuistontie			
Suunnittelualue	Asiakirjatyyppi Katu- ja rakennussuunnitelma		
Aihe			
Asiasisältö Asemapiirros			

Maveplan Oy Puistotie 14 LK 7 20111 Turku puh. 041 556 9186	Porin kaupunki Tekniikan toimiala PL 121 28101 Pori		
Piirtäjä Leevi Kettunen	Suunnittelutaja Jari Lehesvuori		
Projektipäällikkö Sanna Pitkänen	Pvm 30.4.2026	Piir.nro	
Piir.nro (konsultti) 30117/AP1			