



KUIVATUS

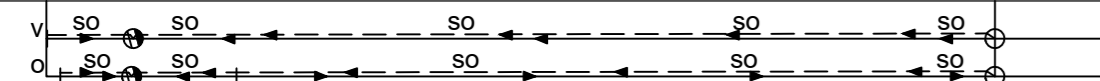

PITUUSLEIKKAUS 1:1000/1:100

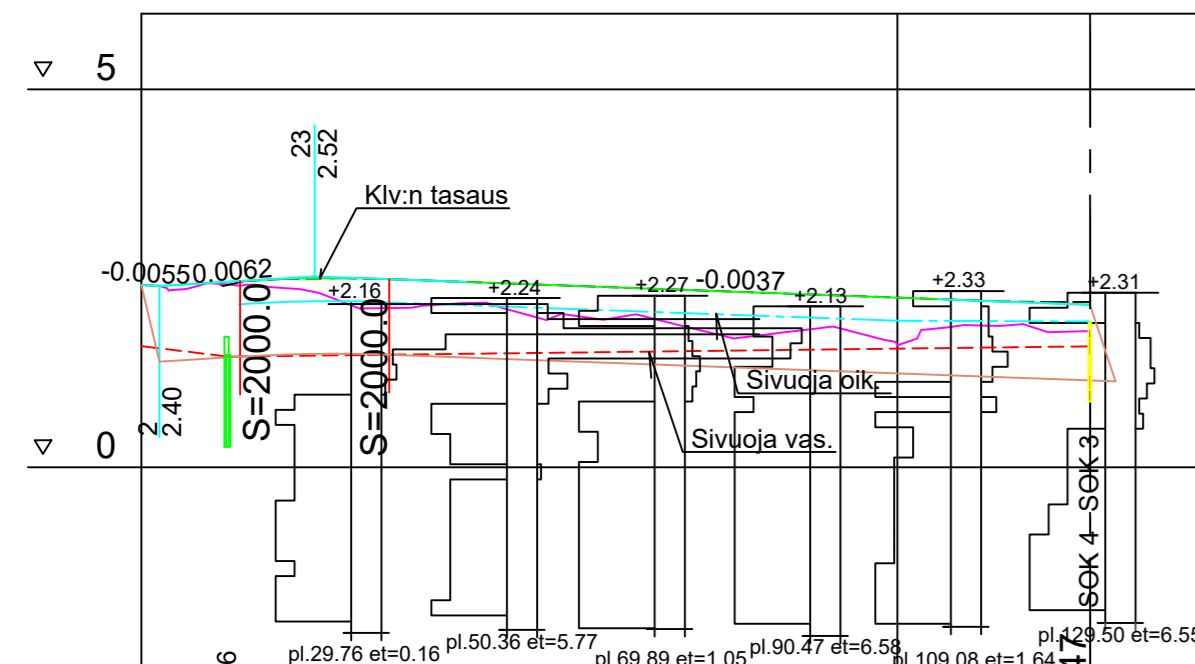

Päälysrakenne F-100
Poikkileikkaus
Vesijohto

Jätevesi putken laatu Kaltevuus / Vesijuoksu

Sadevesi putken laatu Kaltevuus / Vesijuoksu

Matka Pituus / kaltevuus

Tasausviivan korkeus


Maanpinnan korkeus

Paalutus


Kaarevuus

Kaltevuus

KUIVATUS

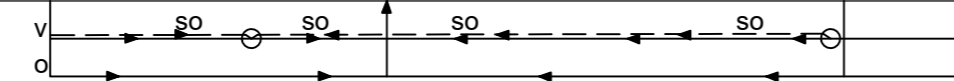

PITUUSLEIKKAUS 1:1000/1:100
JALANKULU- JA PYÖRÄILYVÄYLÄ
PLV. 100-204.96

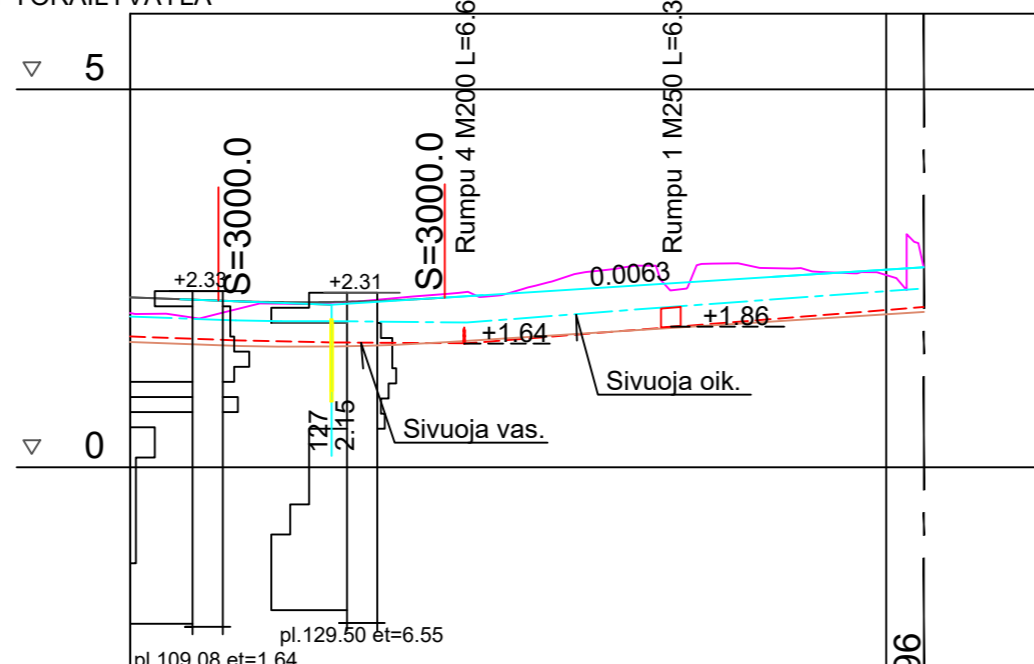

Päälysrakenne F-59
Poikkileikkaus
Vesijohto

Jätevesi putken laatu Kaltevuus / Vesijuoksu

Sadevesi putken laatu Kaltevuus / Vesijuoksu

Matka Pituus / kaltevuus

Tasausviivan korkeus


Maanpinnan korkeus

Paalutus

Kaarevuus

Kaltevuus


POIKKILEIKKAUS 1:100

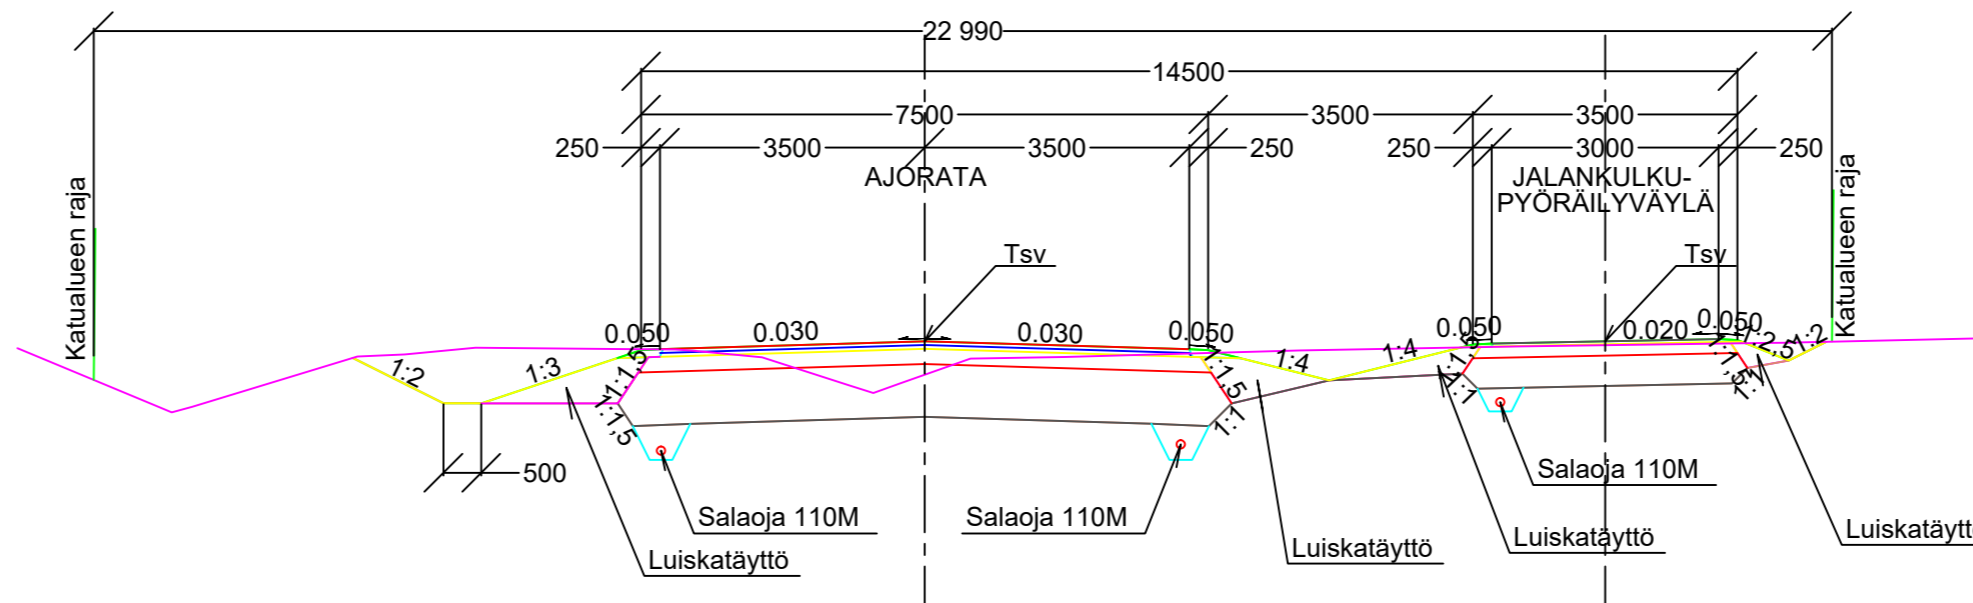

AJORATA
RAKENNE E/80, KATULUOKKA 3
50 MM KULUTUSKERROS, AB 16/120
50 MM TASAUSKERROS MURSKE 0-16 mm
200 MM KANTAVAKERROS, MURSKE 0-32 mm
700 MM JAKAVAKERROS, MURSKE 0-90 mm
SUODATINKANGAS N3
1000 MM YHT.

JALANKULU- JA PYÖRÄTIEN
RAKENNE E/69, KATULUOKKA 6
40 MM KULUTUSKERROS, AB 11/100
150 MM KANTAVAKERROS, MURSKE 0-32 mm
400 MM JAKAVAKERROS, MURSKE 0-90 mm
SUODATINKANGAS N3
590 MM YHT.

POIKKILEIKKAUS 1:100
JALANKULU- JA PYÖRÄILYVÄYLÄ
PLV. 126.65-204.95

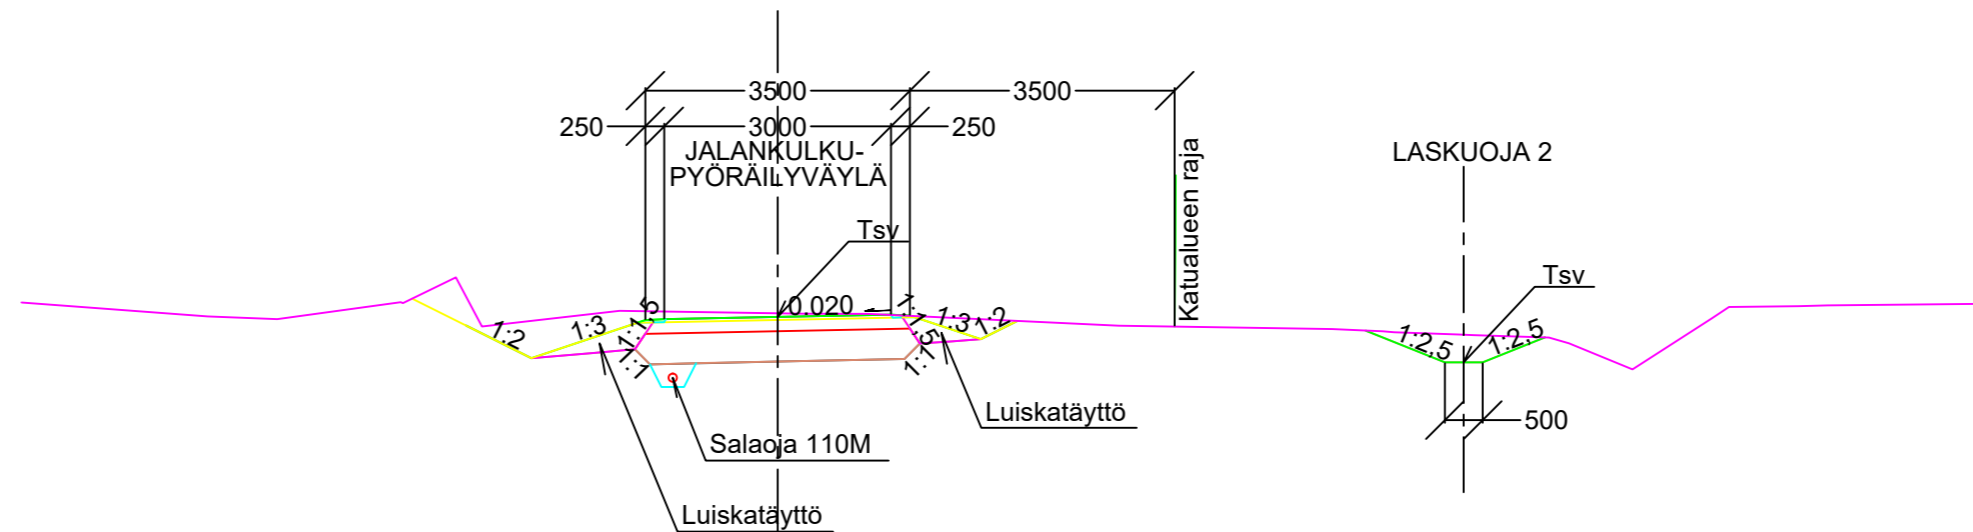

JALANKULU- JA PYÖRÄTIEN
RAKENNE E/69, KATULUOKKA 6
40 MM KULUTUSKERROS, AB 11/100
150 MM KANTAVAKERROS, MURSKE 0-32 mm
400 MM JAKAVAKERROS, MURSKE 0-90 mm
SUODATINKANGAS N3
590 MM YHT.

HYVÄKSYTTY

_____ päivänä _____ kuuta
_____ vuonna

Porin kaupunki
TEKNINEN LAUTAKUNTA

ASEMPIIRUSTUS IN/IJ 13 288
KUIVATUSKARTTA IN/IJ 13 289
PITUUS- JA TYYPIPOIKKILEIKKAUKSET IN/IJ 13 291
PAALUTUSMITAT R-asetalla

			TYÖMAAN TYÖNJOHTO ON VELVOLLINEN HANKKIMAAN TIEDOT KAAPELIEN JA JOHTIMIEN SIJAINNISTA
			PORIN KAUPUNKI TEKNINEN TOIMIALA INFRAKSIKKÖ / INFRAJOHTAMINEN
KÄSIT	3.7.2023	Irma Lehto	HELMENTIE VÄLILLÄ KORJUUNTIE-HELMENTIEN 1
SUUN	3.7.2023	Irma Lehto	JALANKULU- JA PYÖRÄILYVÄYLÄ VÄLILLE
TARK			KORJUUNTIE-KUNINKAANKARTANONKATU
TARK			PITUUS- JA TYYPIPOIKKILEIKKAUKSET
HYV			KasLissu
VAHV			
ETRS-GK22 N2000		MITTAKAAVA 1:1000/1:100, 1:100	PIIRIN O IN / IJ 13 290