


Tyyppipoikkileikkaus
1:100

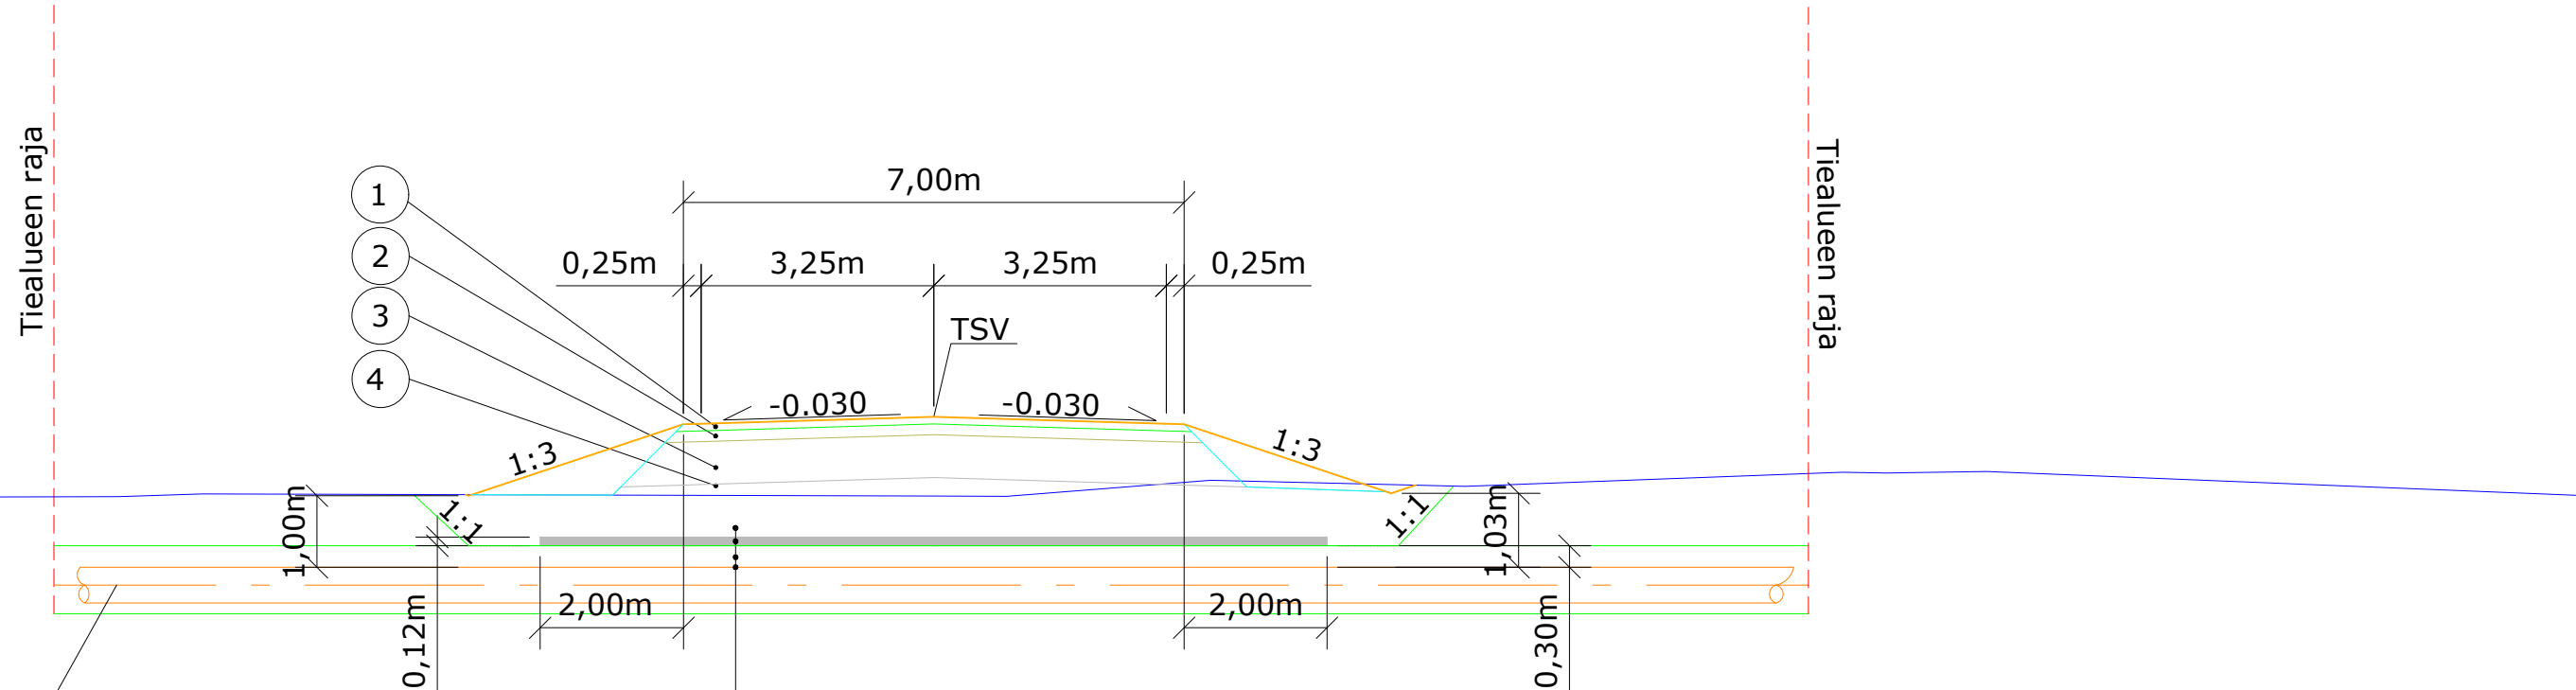

RAKENNE E/85, LIITYNTÄKATU
(laskennallinen kantavuus kantavan kerroksen päältä 160 MPa)

- 1 100mm KULUTUSKERROS KALLIOMURSKE 0-16mm, E= 100MPa
- 2 150mm KANTAVAKERROS, KALLIOMURSKE 0-32mm, E=200MPa
- 3 600mm JAKAVAKERROS, KALLIOMURSKE 0-63mm, E=280MPa
- 4 SUODATINKANGAS N3

850mm yht.

HYVÄKSYTTY
... päivänä ... kuuta
... vuonna ...
Pori kaupunki
TEKNINEN LAUTAKUNTA

KORKEUSJÄRJESTELMÄ: N2000
KOORDINAATTIJÄRJESTELMÄ: ETRS-GK22

Muutos	Pvm	Sellitys	Tark.

PIIRUSTUKSEN KOKO: 1050mm x 297mm

k.osa/ kylä	kortteli/ tila	Tontti/ Rn:o	Vranomaisen merkintöjä
Rakennustoimenpide Uudisrakentaminen			Piirustuslaji Juokseva nro
Rakennuskohteen nimi ja osoite Pori kaupunki Kirrinsannan liittymä Säteenuja 28880 Pori			Piirustuksen sisältö Mittakaava Tyyppipoikkileikkaus 1:100 Tyyppipiirustus 1:50
Suunn.ala GEO Ramboll Gallen-Kallelankatu 8 28100 Pori puh. 020 755 611 fax 020 755 6201		Työnro 13530/3	Tiedosto Muutos
hyv. suunn. P.Ruissalo		piirt. J.Santahuhta	pvm JSANT 4.5.2026