



EROTUSKAISTALLA


Mäkipuistontie
PL 38-280

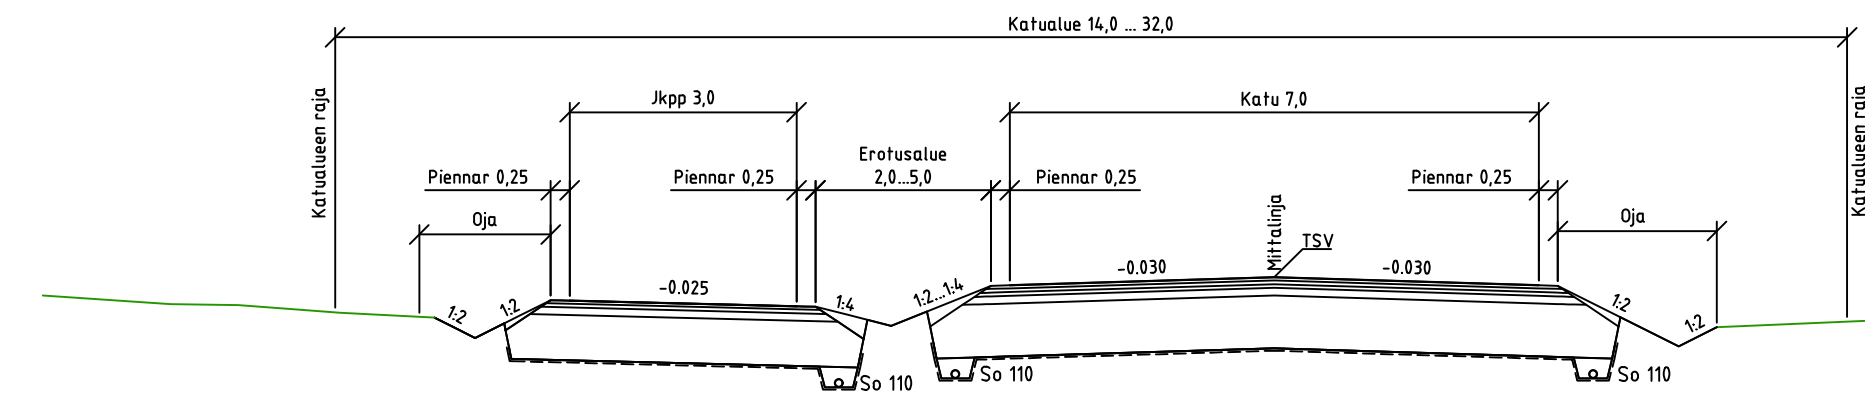


Mäkipuistontie
PL 280-620... 780-938

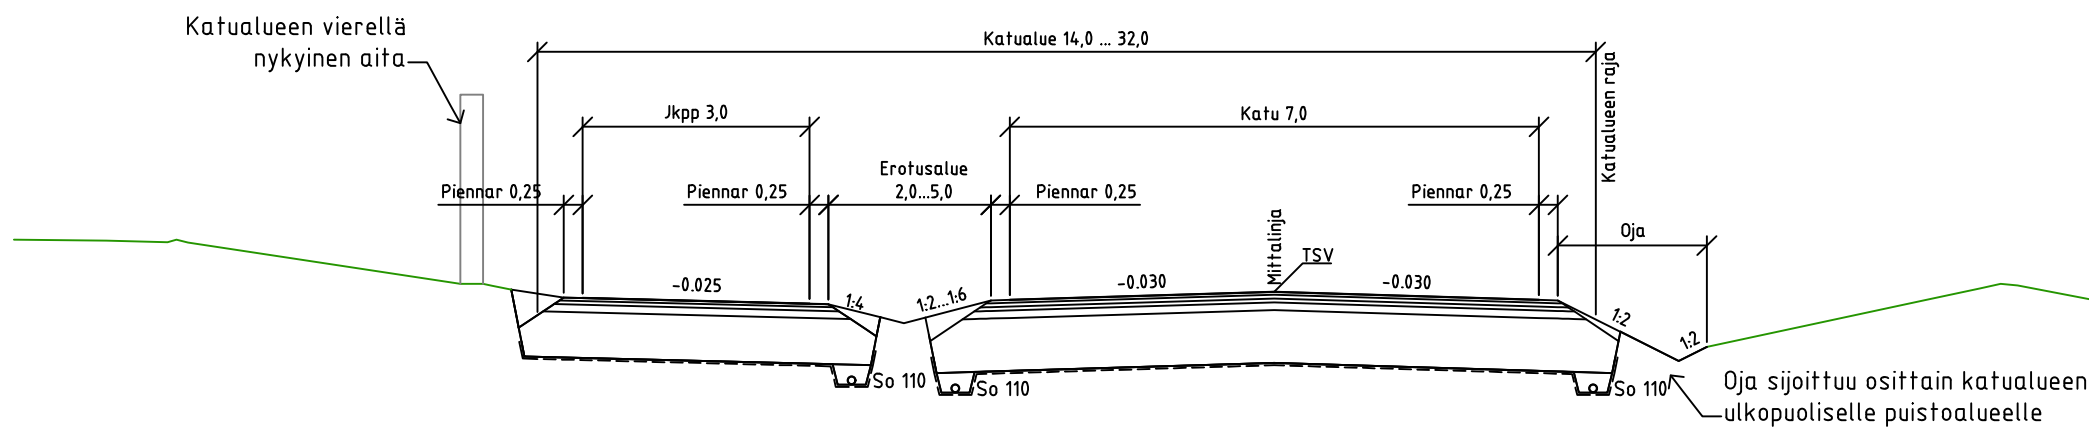

Mäkipuistontie
PL 620-780

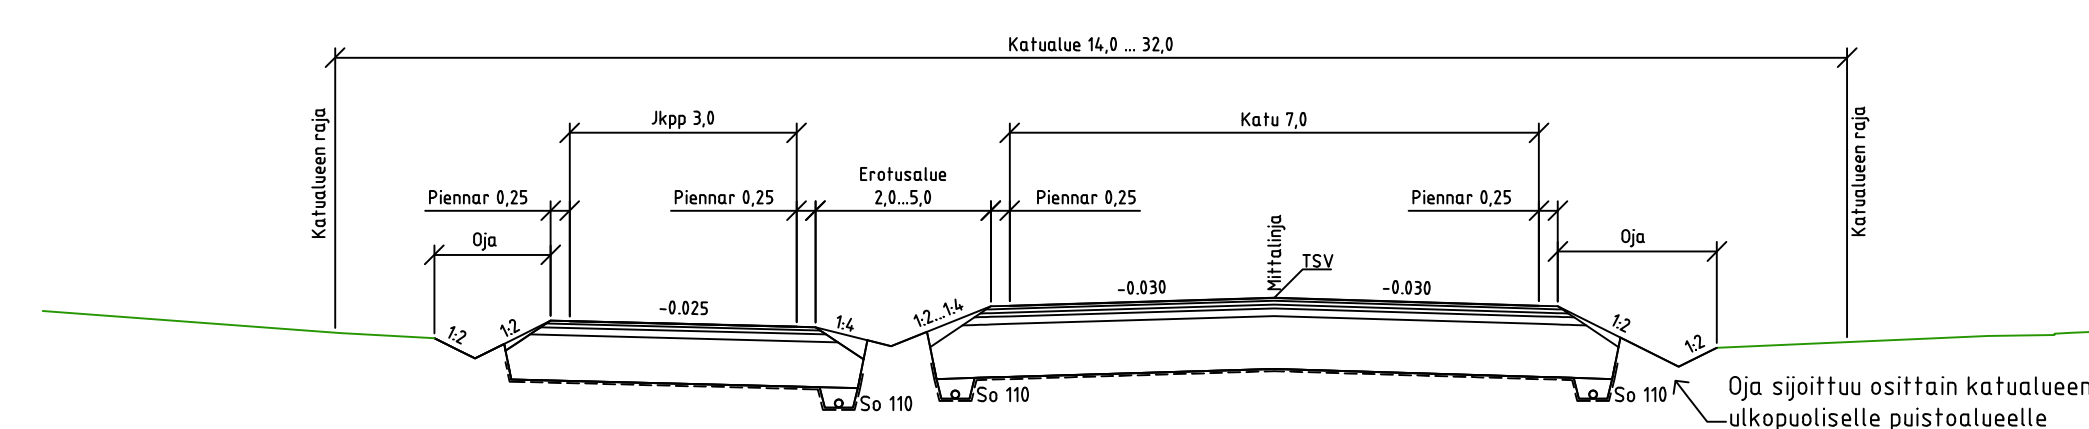


Mäkipuistontie
PL 988-1063

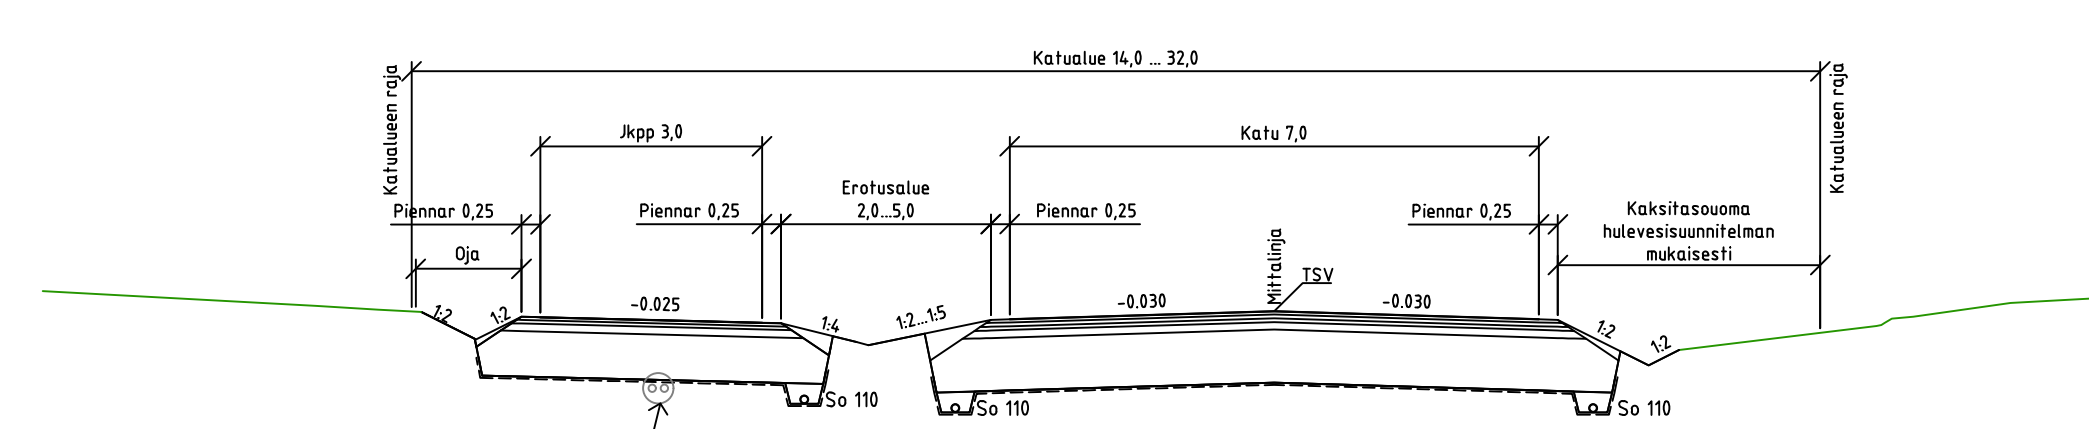


KATULUOKKA 3 (MÄKIPUISTONTIE) POHJAMAA E		KATULUOKKA 6 (JKPP EROTUSKAISTALLA) POHJAMAA E	
KULUTUSKERROS AB 16	40 mm	KULUTUSKERROS AB 11	40 mm
SIDOTTU KANTAVA ABK 22	50 mm	TASAUSKERROS M 0/32	50 mm
TASAUSKERROS M 0/32	50 mm	KANTAVA KERROS M 0/56	100 mm
KANTAVA KERROS M 0/56	100 mm	JAKAVA KERROS M 0/90	600 mm
JAKAVA KERROS M 0/90	700 mm	SUODATINKANGAS N3	
YHTEENSÄ	940 mm	YHTEENSÄ	790 mm

REUNAKIVELLÄ

Mäkipuistontie
PL 0-38
Reunakivellinen JKPP

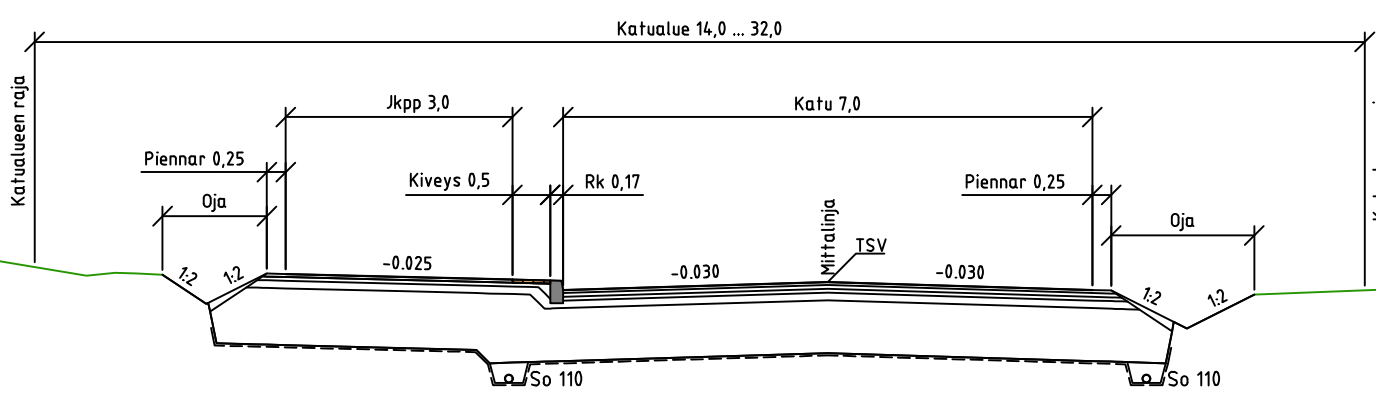

Mäkipuistontie
PL 938-988
Reunakivellinen JKPP

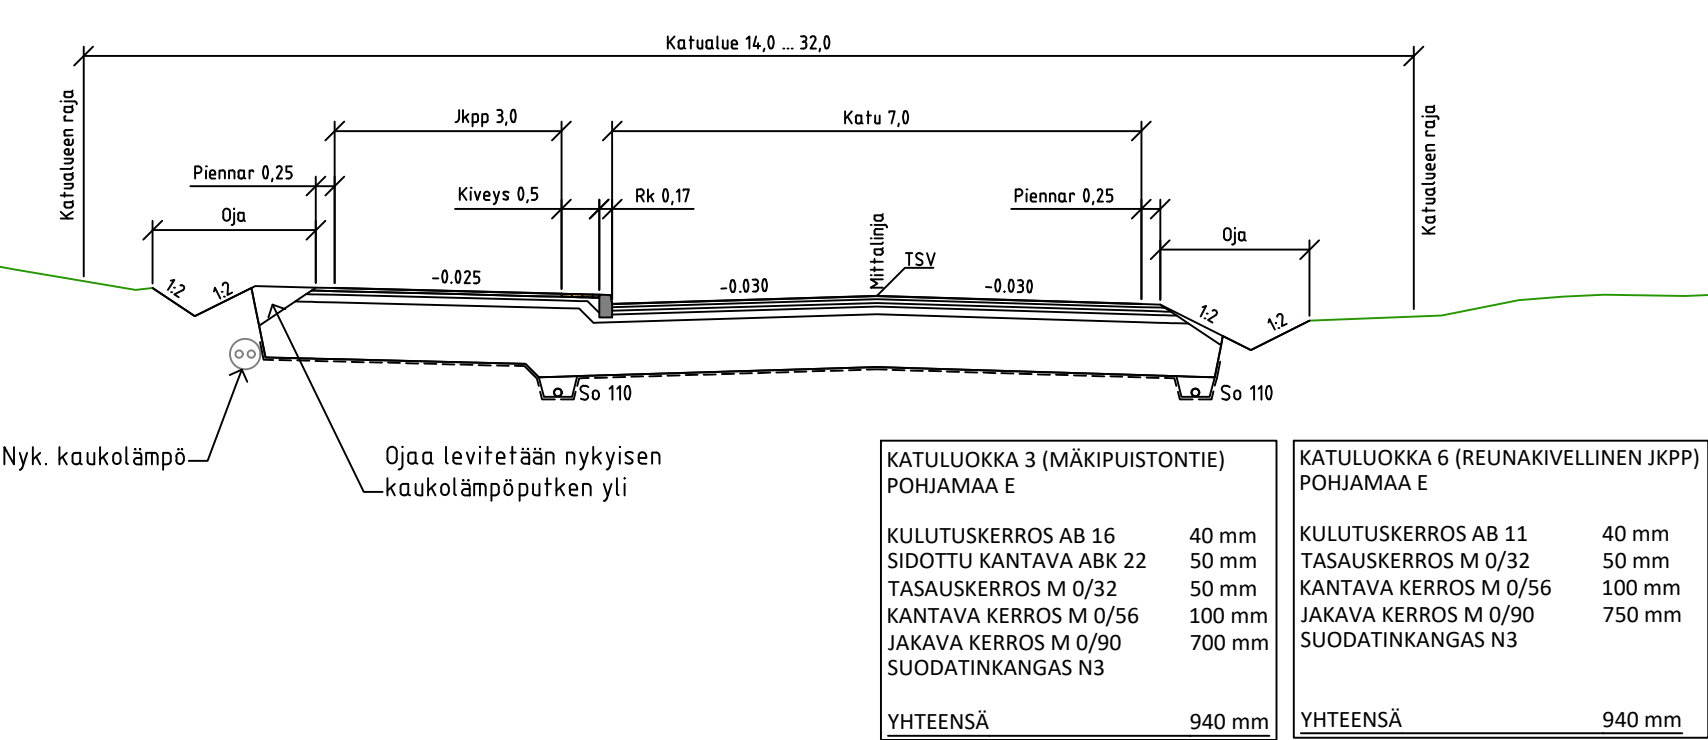

HYVÄKSYTTY

... päivänä ... kuuta
... vuonna ...

Porin kaupunki
TEKNINEN LAUTAKUNTA

Moveplan Oy
Puijonkatu 14 LH 7
70111 Kuopio
puh. 044 556 9186

Porin kaupunki
Tekninen toimiala
PL 121
28101 Pori

Suunnittelija	Leevi Kettunen	Suunnitteluttaja	Jari Lehesvuori
Projektipäällikkö	Sanna Pitkänen	Pvm	Piir.nro
Piir.nro (konsultti)	30117/TPL	30.4.2026	