


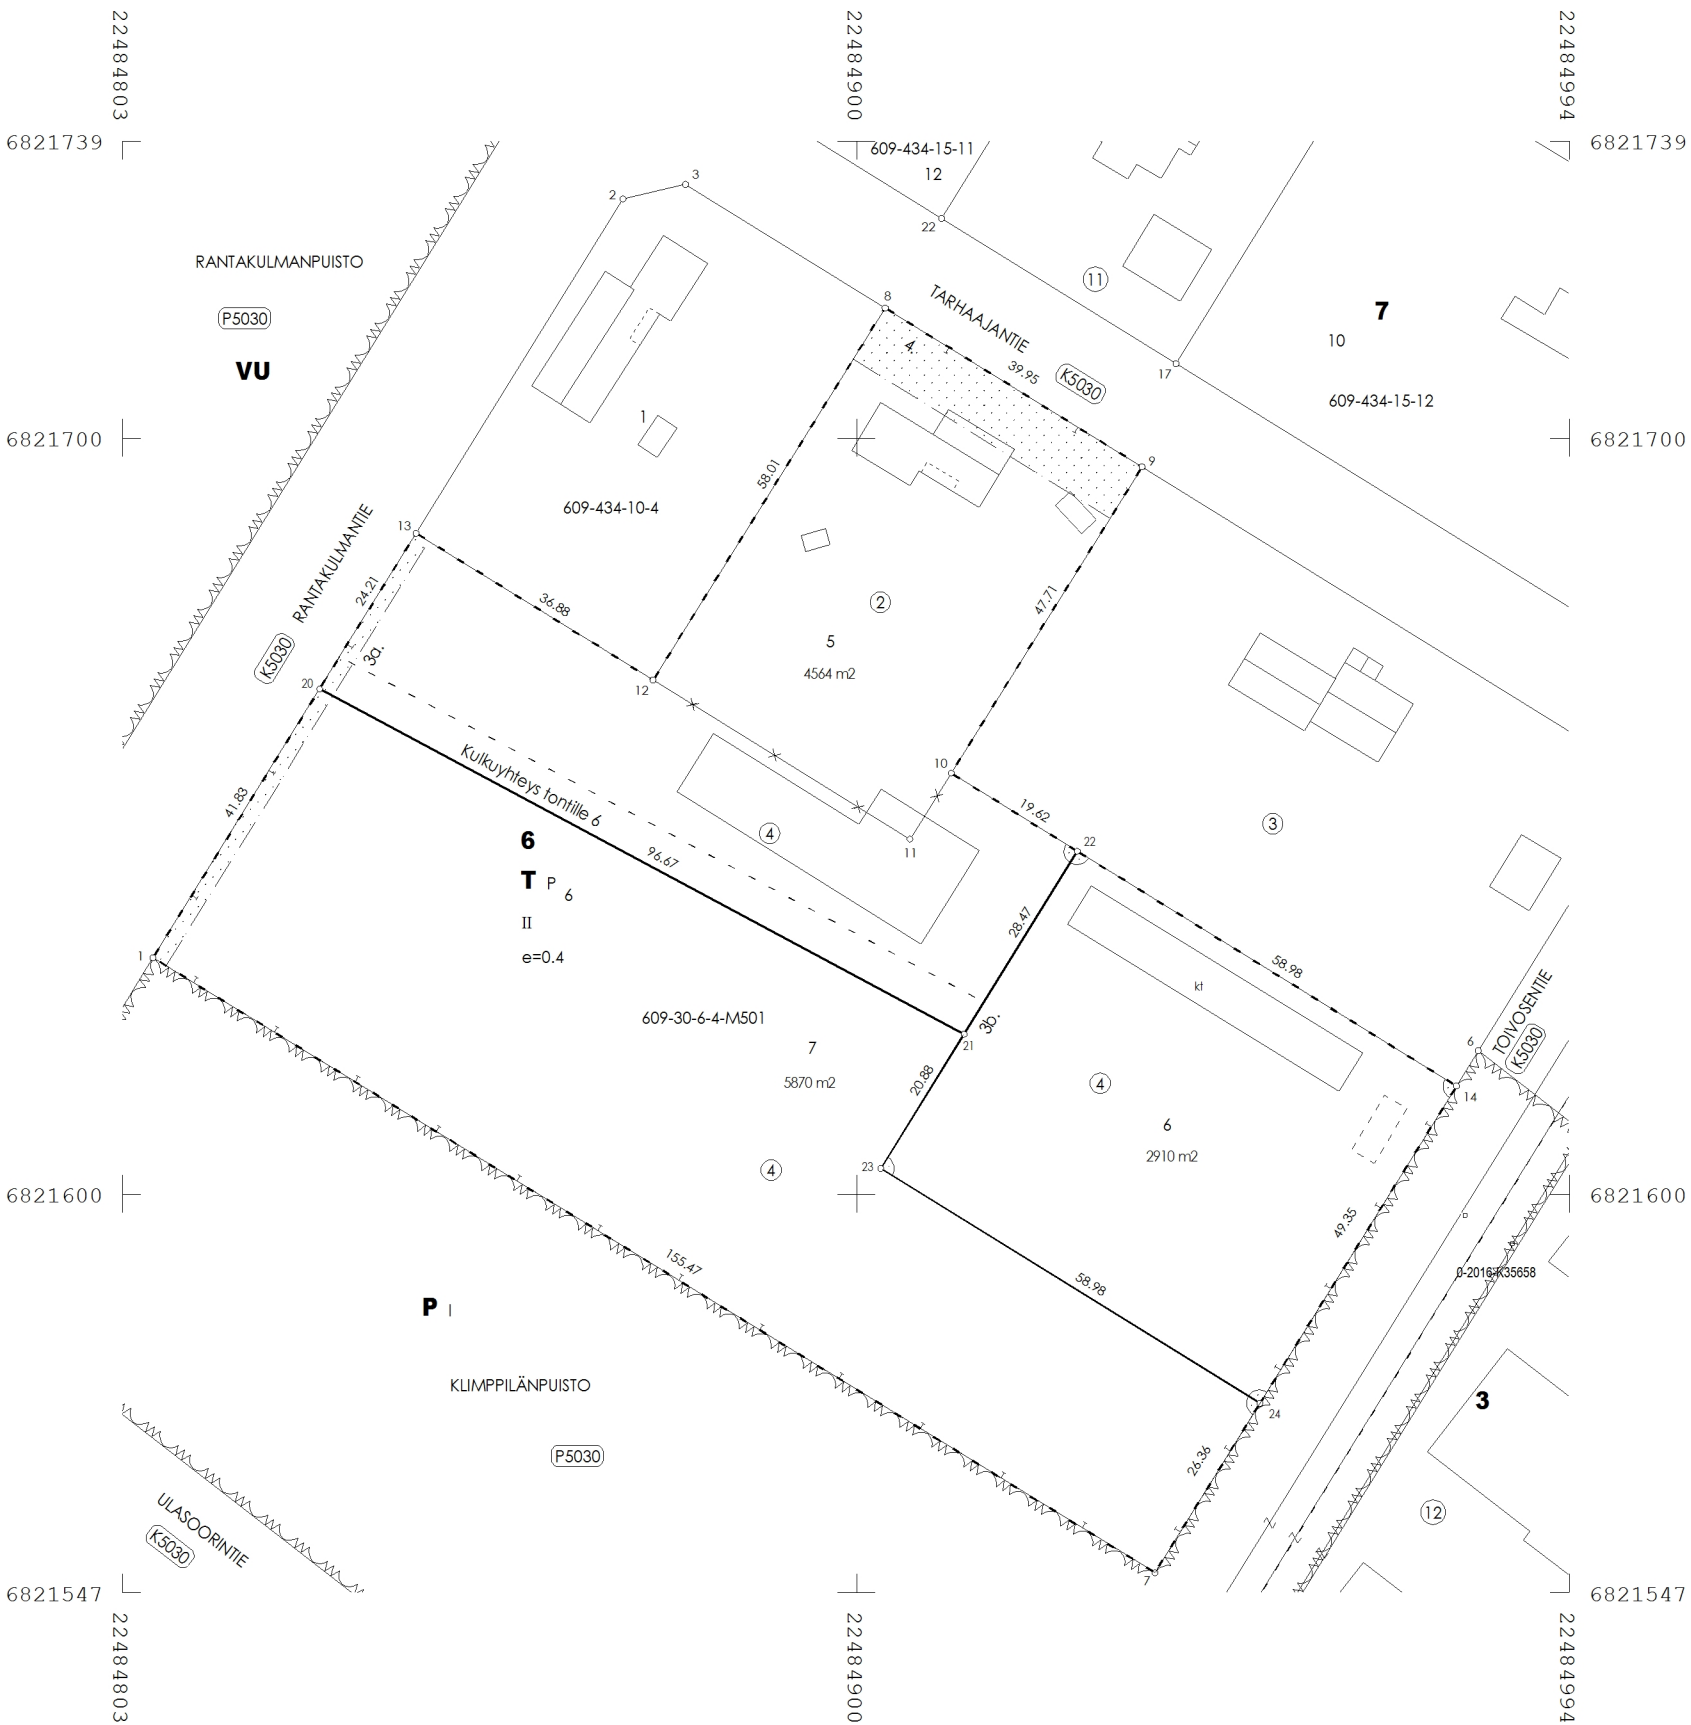

MUODOSTUMINEN

KIINTEISTÖ	P-ALA	OSAPINTA-ALA	M-ALAN OSAPINTA-ALA	KIINTEISTÖ/M-ALA	KIINTEISTÖN NIMI
609-30-6-5	4564	2317		609-30-6-2	
		2247		609-30-6-4	
609-30-6-6	2910	2910		609-30-6-4	
609-30-6-7	5870		5870	609-30-6-4-M501	

KOORDINAATTIJÄRJESTELMÄT

X,Y: ETRS-GK22
Z: N2000

KOORDINAATTILUETTELO

N:O	X	Y
1	6821631.286	22484806.963
7	6821549.963	22484939.463
8	6821717.232	22484903.771
9	6821696.197	22484937.733
10	6821655.705	22484912.506
12	6821668.005	22484873.088
13	6821687.431	22484841.736
14	6821614.320	22484979.323
20	6821666.851	22484828.990
21	6821621.171	22484914.193
22	6821645.375	22484929.183
23	6821603.423	22484903.200
24	6821572.369	22484953.340
11	6821646.980	22484907.071

TONTTIJAON MUUTOS (osalle)		1:1000	Pori
ASEMAKAAVA 609 459		VAHVISTETTU 28.11.1974	
EDELLINEN TONTTIJAKO		02.02.1976	ON MAAREKISTERIALUETTA
POHJAKARTAN HYVÄKSYI JA			ULASOORI
TONTTIJAON LAATI		11.12.2025	KAUP. OSA 30
LASKI	ME		KORTTELI 6
PIIRSI	ME		TONTIT 5-7
TARK	ME	Markus Eronen	MUUTT. TONTIT 609-30-6-2,4
TONTTIJAKO HYVÄKSYTTY			TJ-KARTTA NRO
Apulaiskaupungeingeodeetti		Teemu Salonen	8601