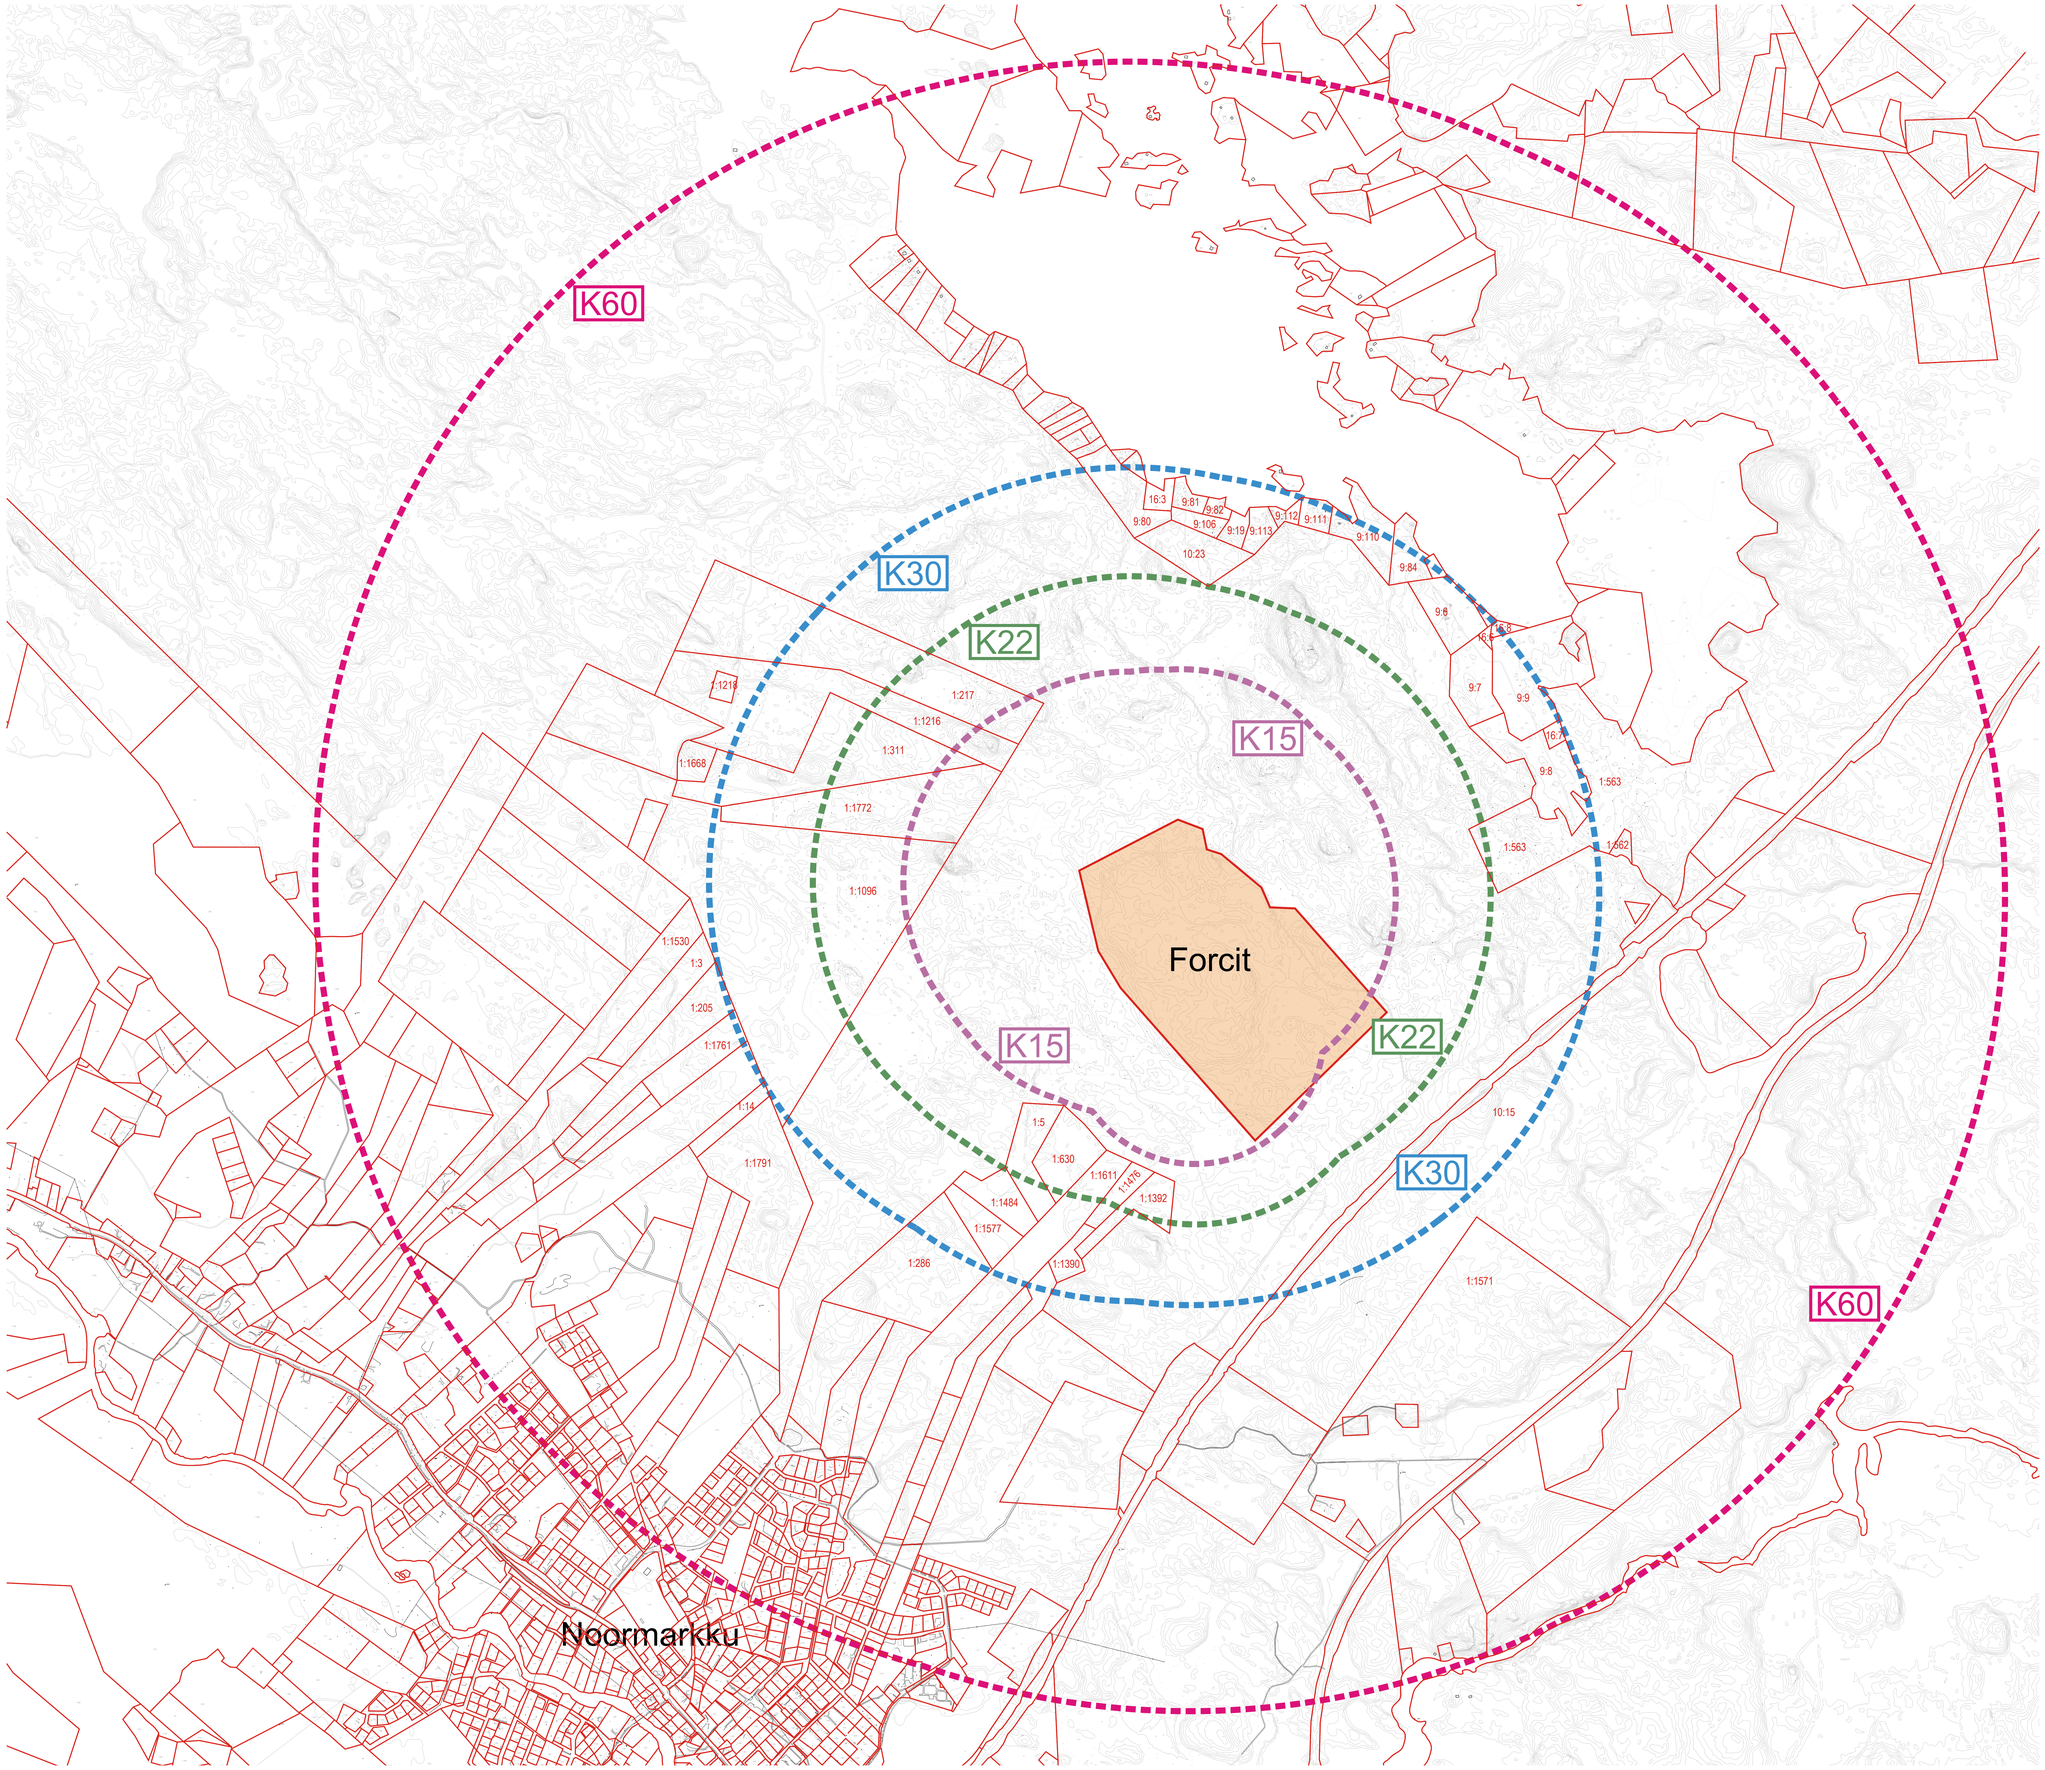

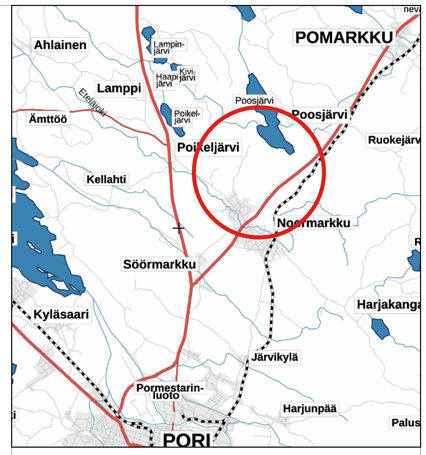

SUOJA-ALUEET

- K 15
- K 22
- K 30
- K 60

FORCIT MÄÄRÄALA

JULKINEN

Tasokoordinaatisto/ Plankoordinatsystem:
ETRS-GK22
Korkeusjärjestelmä / Höjdsystem:
N2000

Kaupunki/Stad: 609 Pori	Korttel/Tila: 10	Tontti/Rno: -	Viranomaisten merkintöjä
Rakennusomaisuus: Uudisrakennus			Piirustuslaji: LIITE
Rakennuskohteen nimi ja osoite: Oy FORCIT Pori Ab - Projekti THUNDER Parkanontie 802 (Noormarkku) 29600 Pori			Piirustuksen sisältö: SUOJA-ALUEET K15, K22, K30 JA K60 ASEMAPIIRUSTUS
			Mittakaavat: 1/6500
FORCIT		Suunnittelualaa: ARK	Dokumenttinumero: -
			Muutos: -
Yhteyshenkilö: -	Päiväys: 27.04.2026	Tiedosto: -	
AFRY AF ÅÅNES AFRY Ark Studio Vantaa Jaakonkatu 3, 01620 VANTAA	Suunnittelija: Jukkapekka Lonka		Tarkastaja: Tapani Juva
	Päiväys: 27.04.2026		Päiväys: 27.04.2026
	Työnumero:		