



KUIVATUS

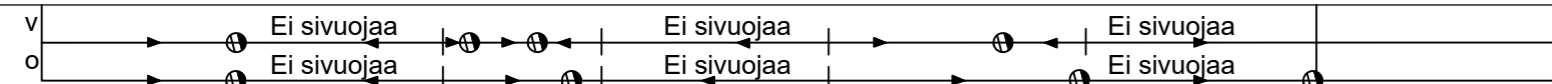

PITUUSLEIKKAUS 1:1000/1:100  
M1

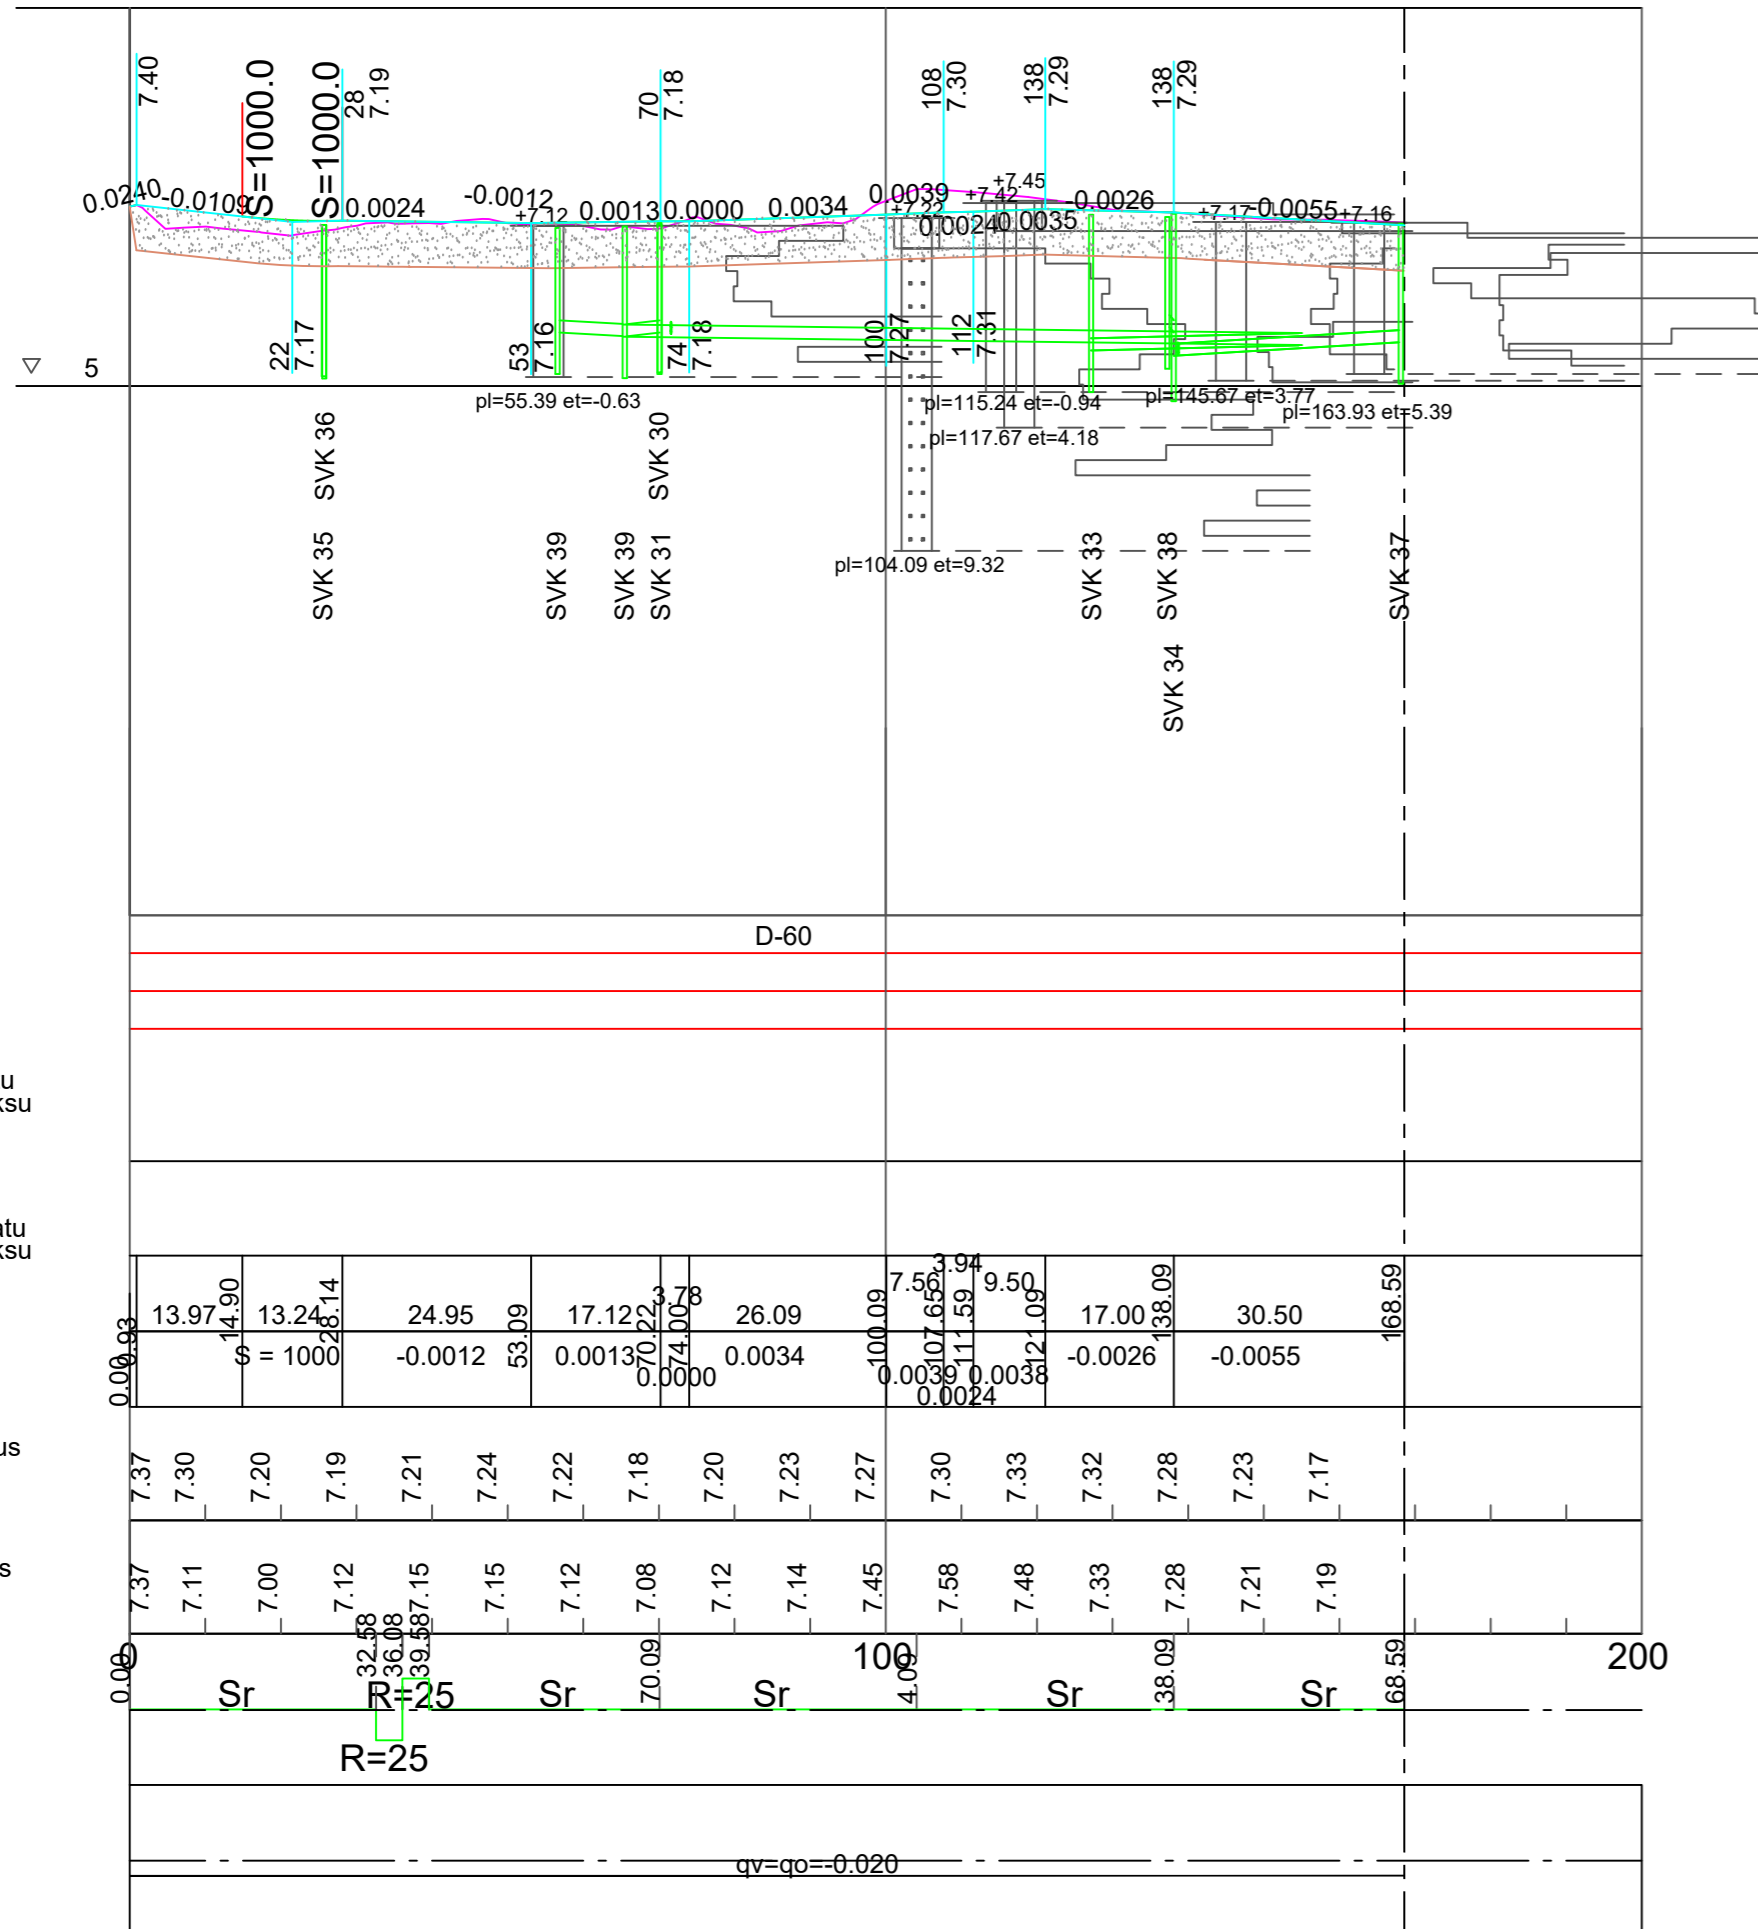

Päällysrakenne  
Poikkileikkaus  
Vesijohto

Jätevesi putken laatu  
Kaltevuus / Vesijuoksu

Sadevesi putken laatu  
Kaltevuus / Vesijuoksu

Matka  
Pituus / kaltevuus

Tasausviivan korkeus


Maanpinnan korkeus

Paalutus


Kaarevuus

Kaltevuus

KUIVATUS

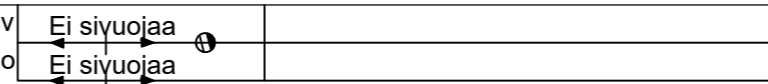

PITUUSLEIKKAUS 1:1000/1:100  
M2

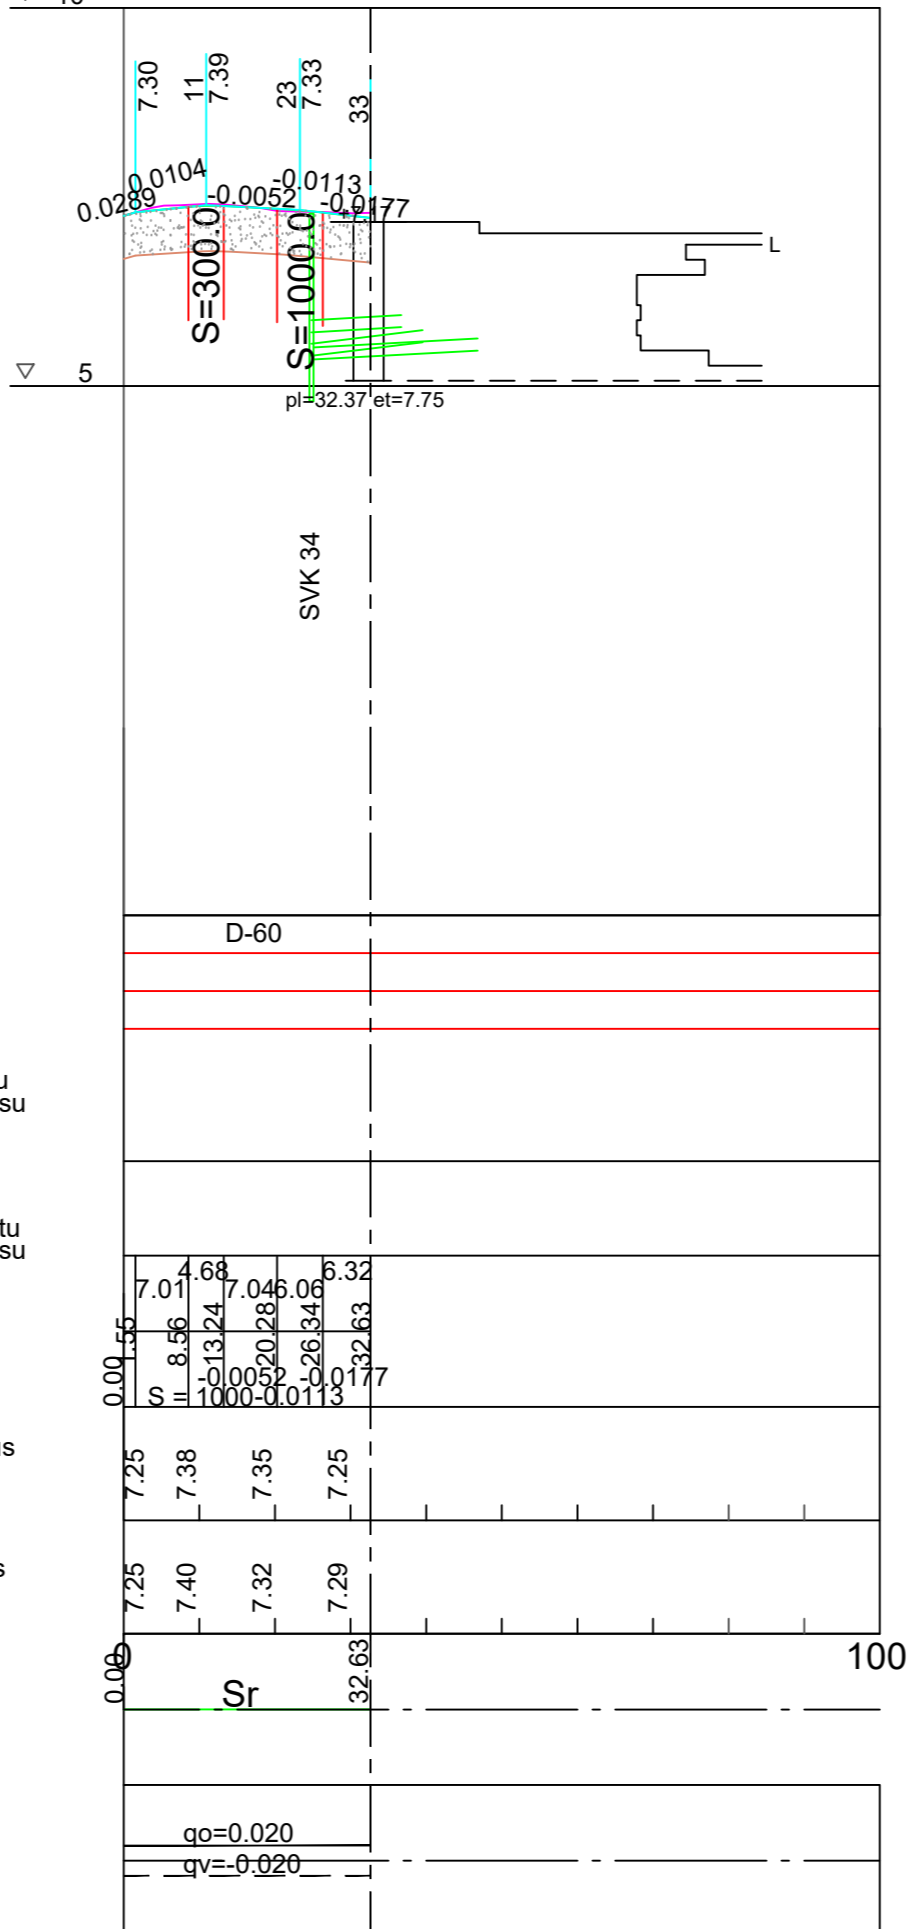

Päällysrakenne  
Poikkileikkaus  
Vesijohto

Jätevesi putken laatu  
Kaltevuus / Vesijuoksu

Sadevesi putken laatu  
Kaltevuus / Vesijuoksu

Matka  
Pituus / kaltevuus

Tasausviivan korkeus

Maanpinnan korkeus

Paalutus

Kaarevuus

Kaltevuus

**HYVÄKSYTTY**  
\_\_\_\_\_päivänä\_\_\_\_\_kuuta  
\_\_\_\_\_vuonna\_\_\_\_\_

Porin kaupunki  
**TEKNINEN LAUTAKUNTA**

LIITTYY SUUNNITELMAAN 13 227

ASEMPIIRUSTUS IN/IJ 13 237  
TYYPPIPOIKKILEIKKAUKSET IN/IJ 13 239  
PAALUTUSMITAT R-asetalla

			TYÖMAAN TYÖNJOHTO ON VELVOLLINEN HANKKIMAAN TIEDOT KAAPELIEN JA JOHTIMIEN SIJAINNISTA	
KÄSIT	10.1.2023	Irma Lehto	PORIN KAUPUNKI TEKNINEN TOIMIALA	
SUUN	10.1.2023	Irma Lehto	INFRAJYKSIKKÖ / INFRAJOHTAMINEN	
TARK			TOMMILANTIE, MUSAN KENTÄN PYSÄKÖINTIALUEEN (M1)	
TARK			PERUSPARANTAMINEN SEKÄ JALANKULKU JA	
HVV			PYÖRÄTIE YHTEYDEN RAKENTAMINEN (M2)	
VAHV			PITUUSLEIKKAUKSET	
			KasLissu	
ETRS-GK22 N2000	KORVAA OSITTAIN	MITTAKAAVA 1:1000/1:100	PIIR N:O IN / IJ 13 238	