


HALTUUNOTTOKARTTA
Isoluodontie 609-54-9901-852
Mittakaava 1:1000
(c) Porin kaupunki 2024

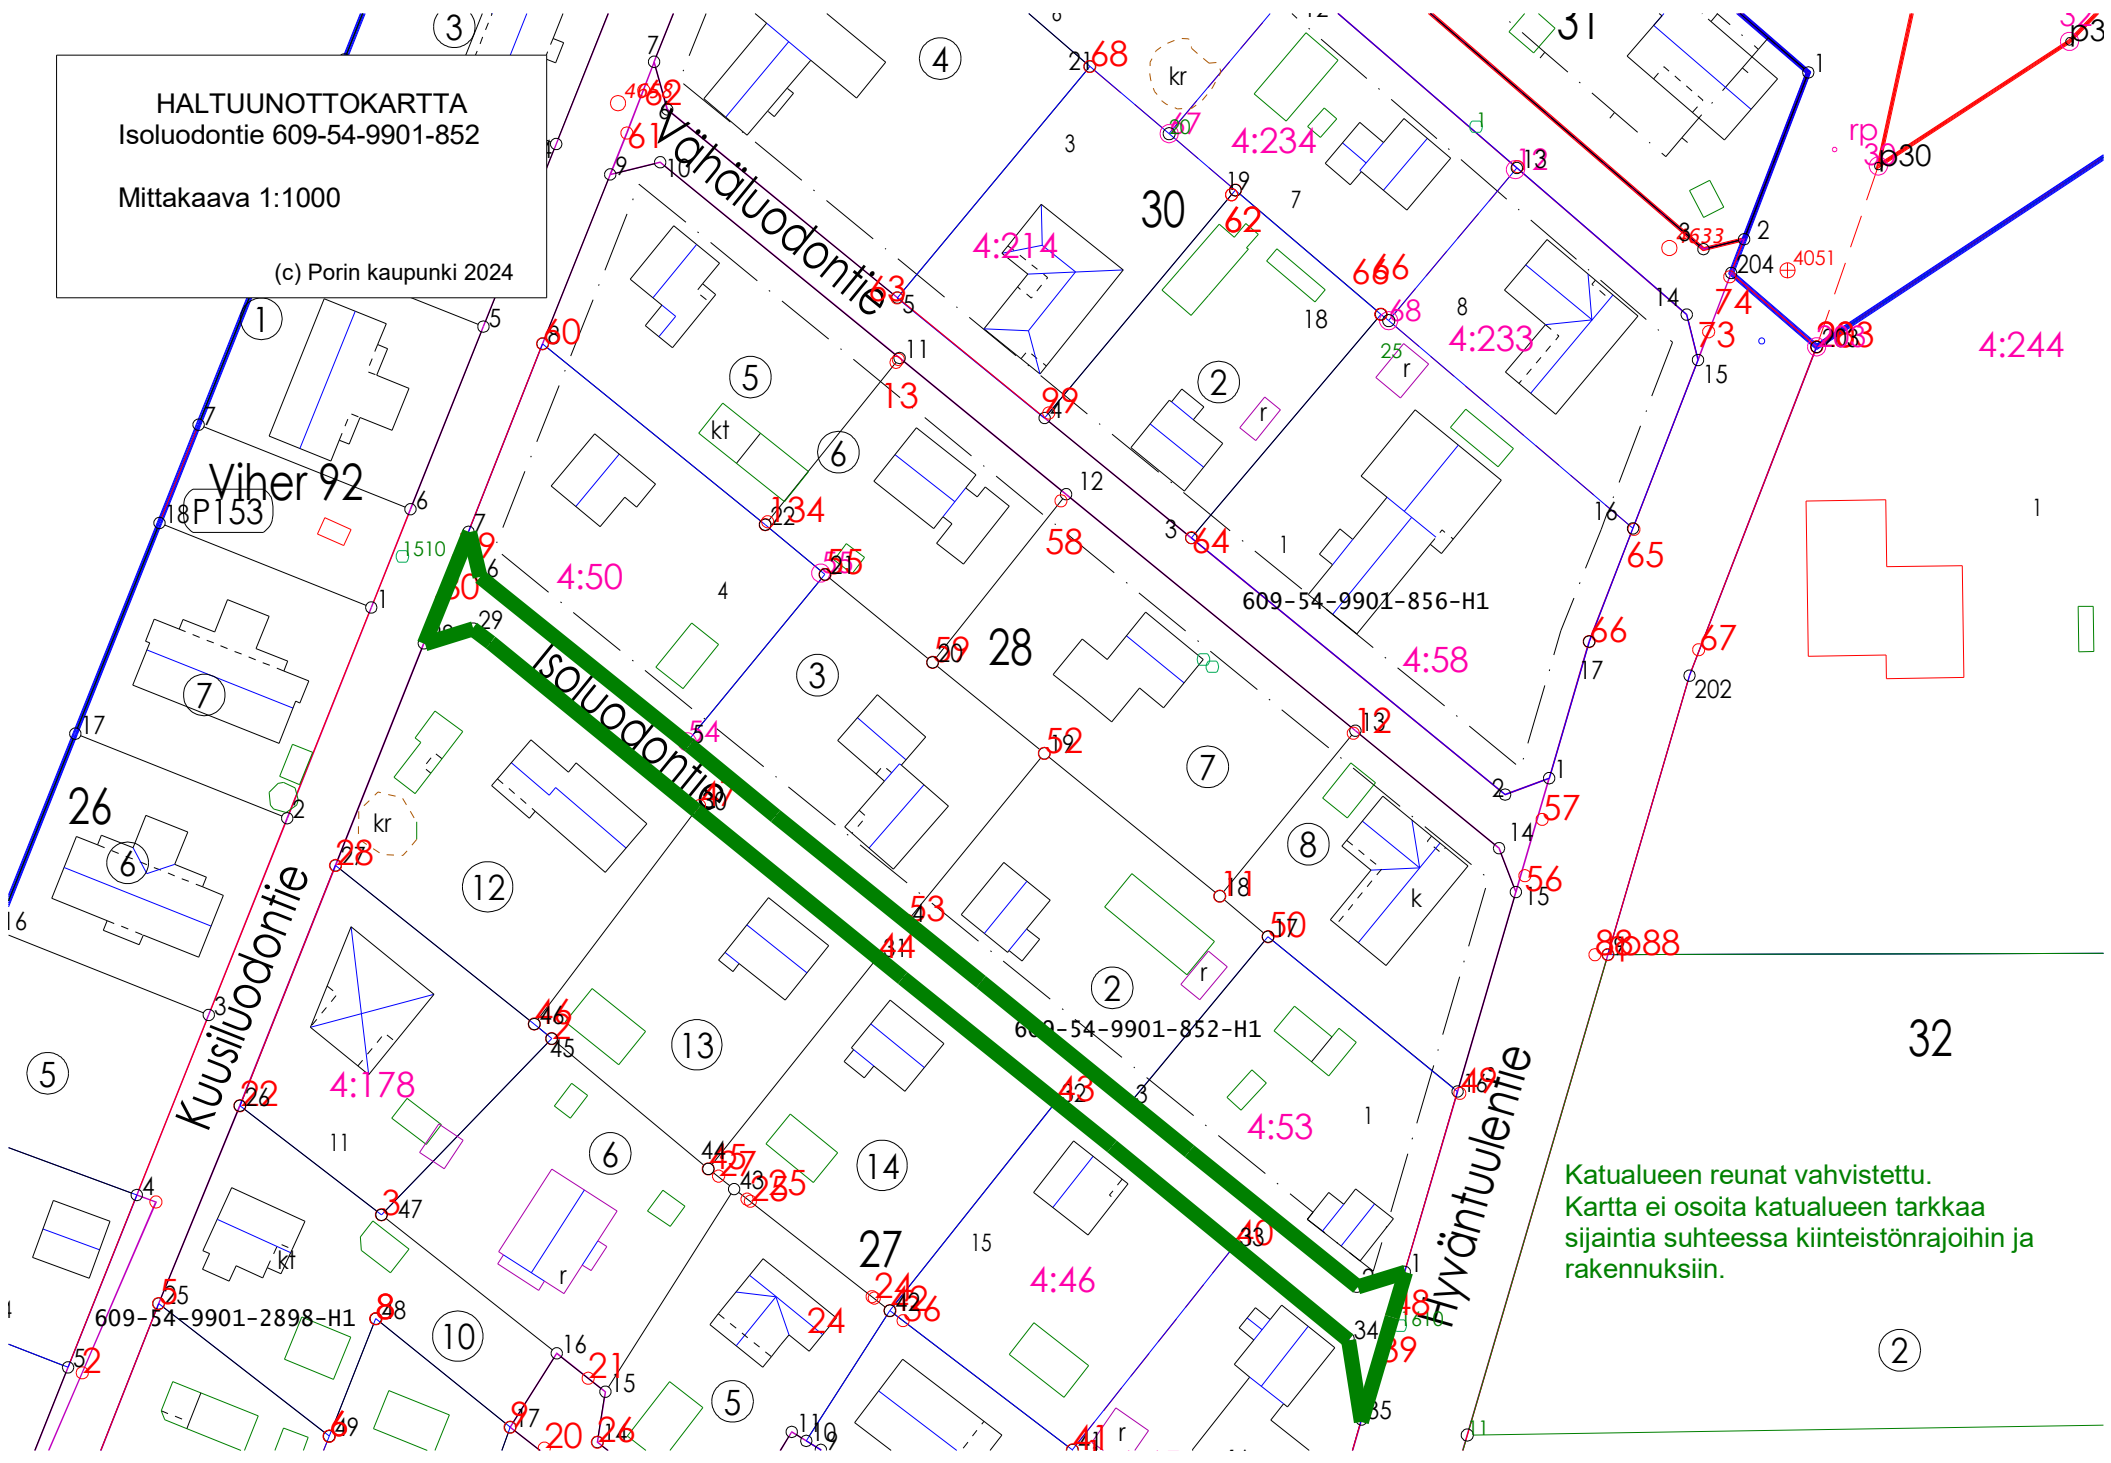

Katualueen reunat vahvistettu.
Kartta ei osoita katualueen tarkkaa
sijaintia suhteessa kiinteistönrajoihin ja
rakennuksiin.