
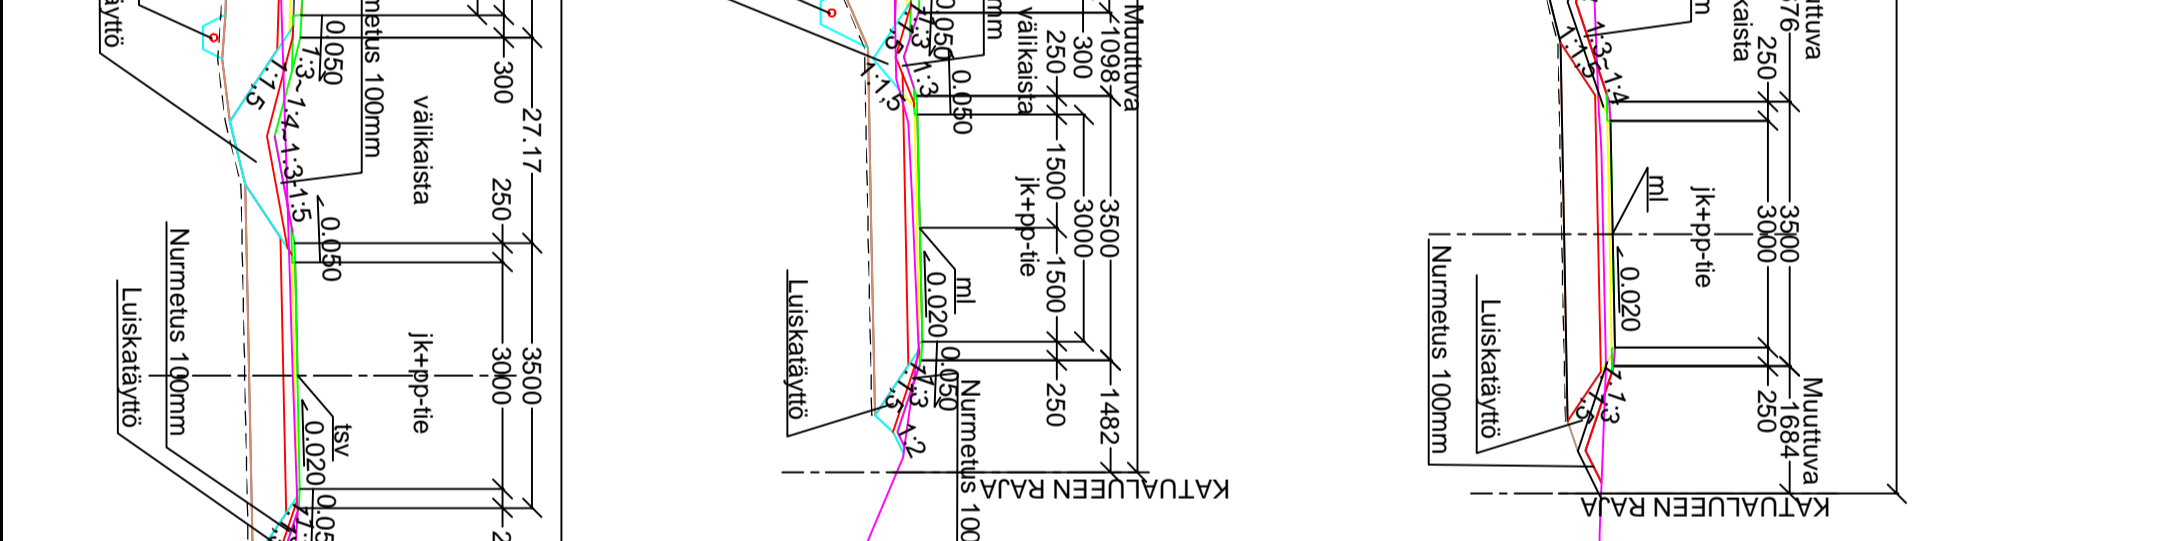
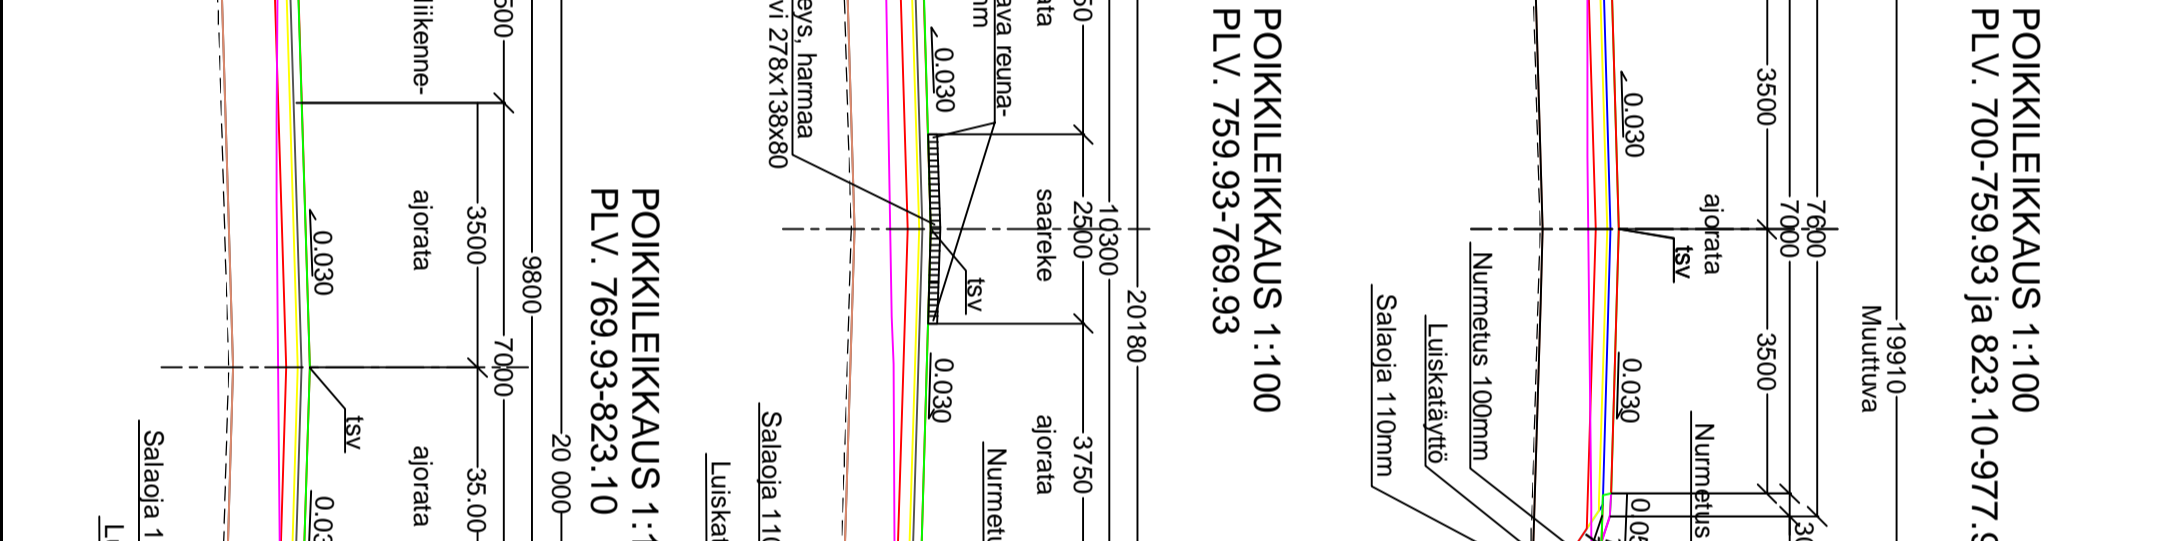
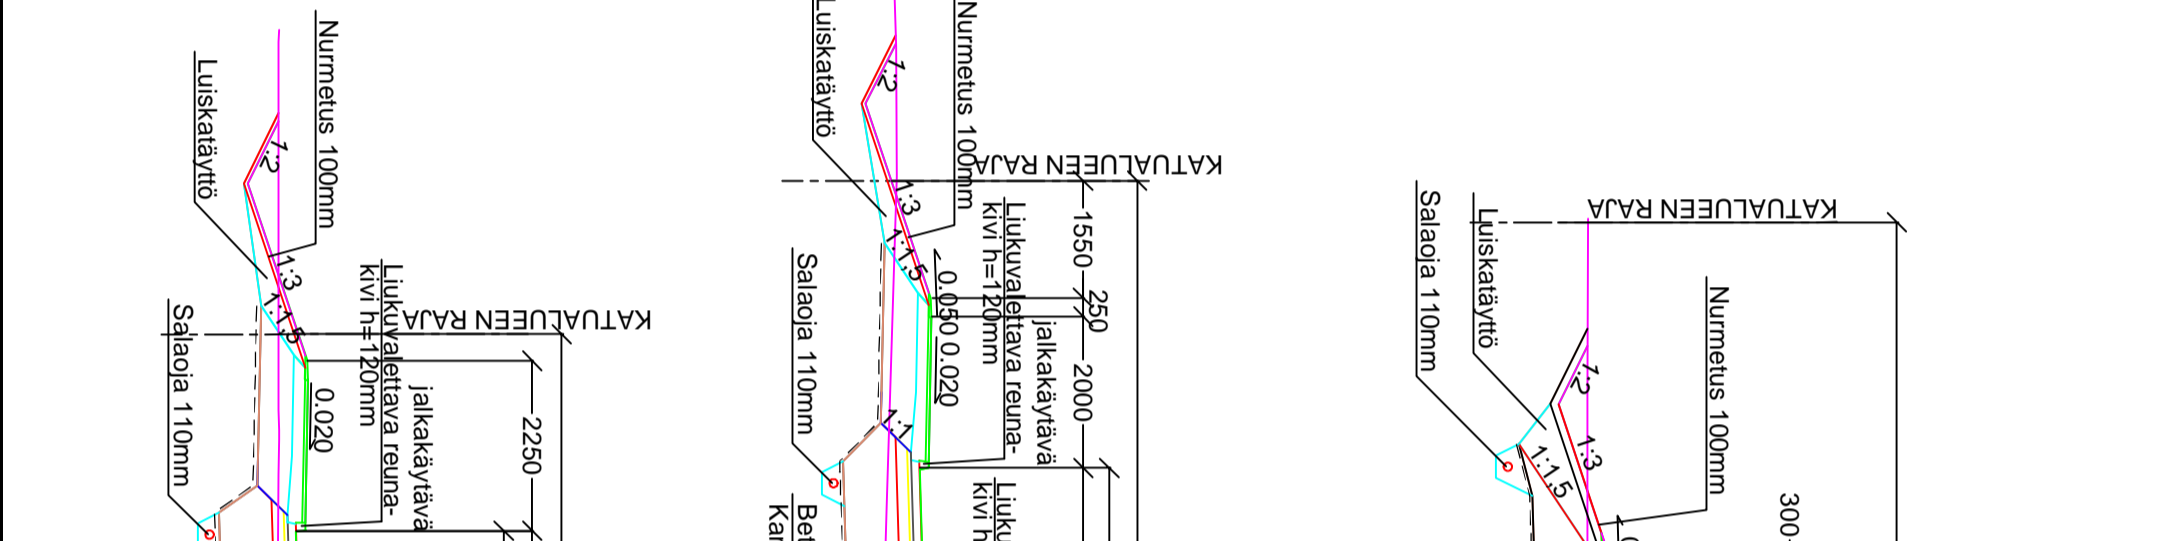


PIITUUSLEIKKAUS 1:1000/1:100

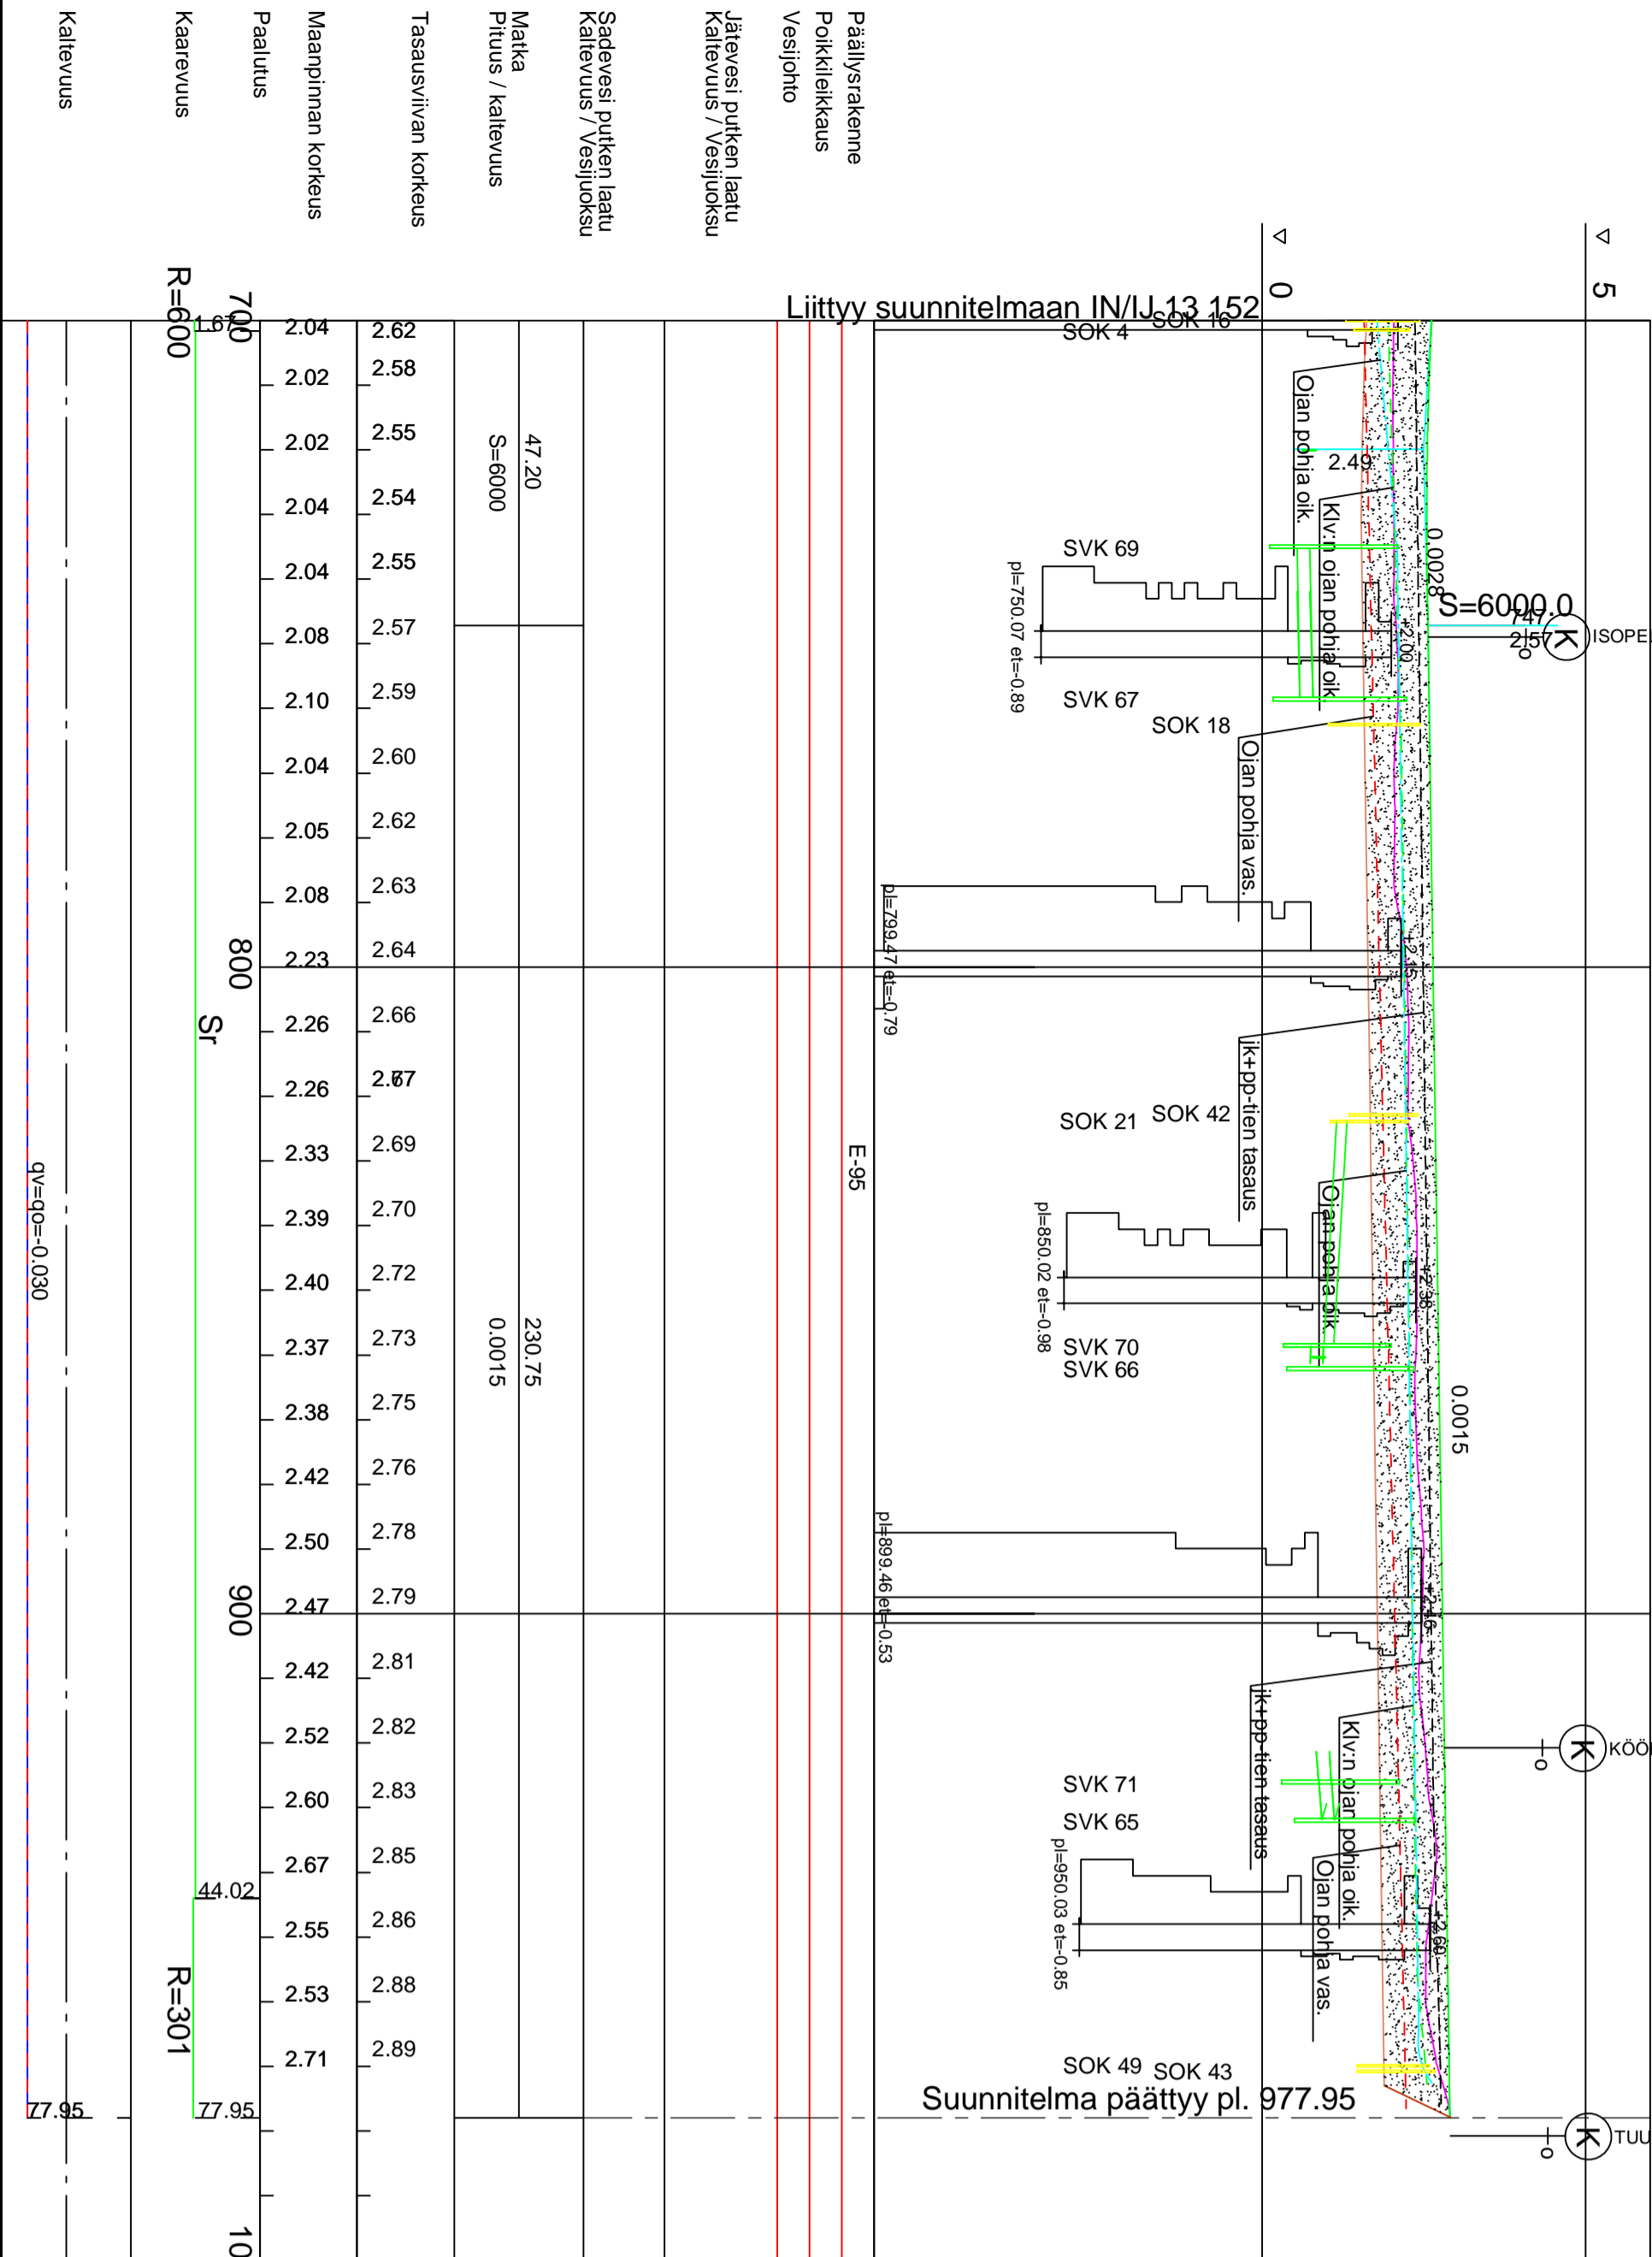

- RAKENNE E/95, KATULLUOKKA 3**
 40 MM KULUTUSKERROS, SMA 16/100
 60 MM KANTAVAKERROS, AB 20/150
 150 MM TASAUSKERROS, MURSKE 0-16 mm
 60 MM KANTAVAKERROS, MURSKE 0-32 mm
 700 MM JAKAVAKERROS, MURSKE 0-90 mm
 SUODATINKANGAS N3
- RAKENNE E/64, KATULLUOKKA 6, JK+PP-TIE**
 40 MM KULUTUSKERROS, AB 16/100
 150 MM KANTAVAKERROS, MURSKE 0-32 mm
 450 MM JAKAVAKERROS, MURSKE 0-90 mm
 SUODATINKANGAS N3
- RAKENNE E/64, KATULLUOKKA 6, JK+PP-TIE**
 40 MM KULUTUSKERROS, AB 16/100
 150 MM KANTAVAKERROS, MURSKE 0-32 mm
 450 MM JAKAVAKERROS, MURSKE 0-90 mm
 SUODATINKANGAS N3
- RAKENNE E/64, KATULLUOKKA 6, JK+PP-TIE**
 40 MM KULUTUSKERROS, SMA 16/100
 60 MM KANTAVAKERROS, AB 20/150
 150 MM TASAUSKERROS, MURSKE 0-16 mm
 60 MM KANTAVAKERROS, MURSKE 0-32 mm
 700 MM JAKAVAKERROS, MURSKE 0-90 mm
 SUODATINKANGAS N3
- RAKENNE E/95, KATULLUOKKA 3**
 40 MM KULUTUSKERROS, SMA 16/100
 60 MM KANTAVAKERROS, AB 20/150
 150 MM TASAUSKERROS, MURSKE 0-16 mm
 60 MM KANTAVAKERROS, MURSKE 0-32 mm
 700 MM JAKAVAKERROS, MURSKE 0-90 mm
 SUODATINKANGAS N3
- RAKENNE E/64, KATULLUOKKA 6, JK+PP-TIE**
 40 MM KULUTUSKERROS, AB 16/100
 150 MM KANTAVAKERROS, MURSKE 0-32 mm
 450 MM JAKAVAKERROS, MURSKE 0-90 mm
 SUODATINKANGAS N3
- RAKENNE E/64, KATULLUOKKA 6, JK+PP-TIE**
 40 MM KULUTUSKERROS, AB 16/100
 150 MM KANTAVAKERROS, MURSKE 0-32 mm
 450 MM JAKAVAKERROS, MURSKE 0-90 mm
 SUODATINKANGAS N3

KÄSIT.	25.2.2022	Ima Lehto	PORIN KAUPUNKI
SUUNN.	25.2.2022	Ima Lehto	TEKNINEN TOIMIALA
TARKK.			INFRA YKSIKÖ / INFRAJOHTAMINEN
TARKK.			KOILLISTULENTIE PLV. 700-977.95
HVIV.			
VÄHIV.			
ETRS-GK22			PITUUS- JA TYYPPIPOIKKILEIKKAUKSET
N2000			Kastlissi

HYVÄKSYTTY
 päivänä _____ kuuta _____
 vuonna _____
 Porin kaupunki
 TEKNINEN LAUTAKUNTA

ASEMAPIRUSTUS IN/13 171
 KULVATUSKARTTA IN/13 173
 SALAOJASUUNNITELMA IN/13 174
 PAALUTUSMITAT Rasemalla

TYÖMAAN TYOONJOHTO ON VELVOLLINEN HANKKIMAAN
 TIEDOT KAAPELIEN JA JOHTIMIEN SUUNNITTELUSTA