Sisäkatot:
AK1s Säilyvä lauta-alakatto
AK1u Uusi lauta-alakatto
AK2s Säilyvä kipsialakatto
AK2u Uusi kipsilevyalakatto
AK3s Säilyvä T-lista moduulialakatto
AK3u Uusi T-lista moduulialakatto
AK4u Uusi sileä dB-alakatto

PR1 dB kattopinta Näyttelysali
PR2s Säilyvä dB kattopinta tekniset tilat
PR2u Uusi dB kattopinta tekniset tilat

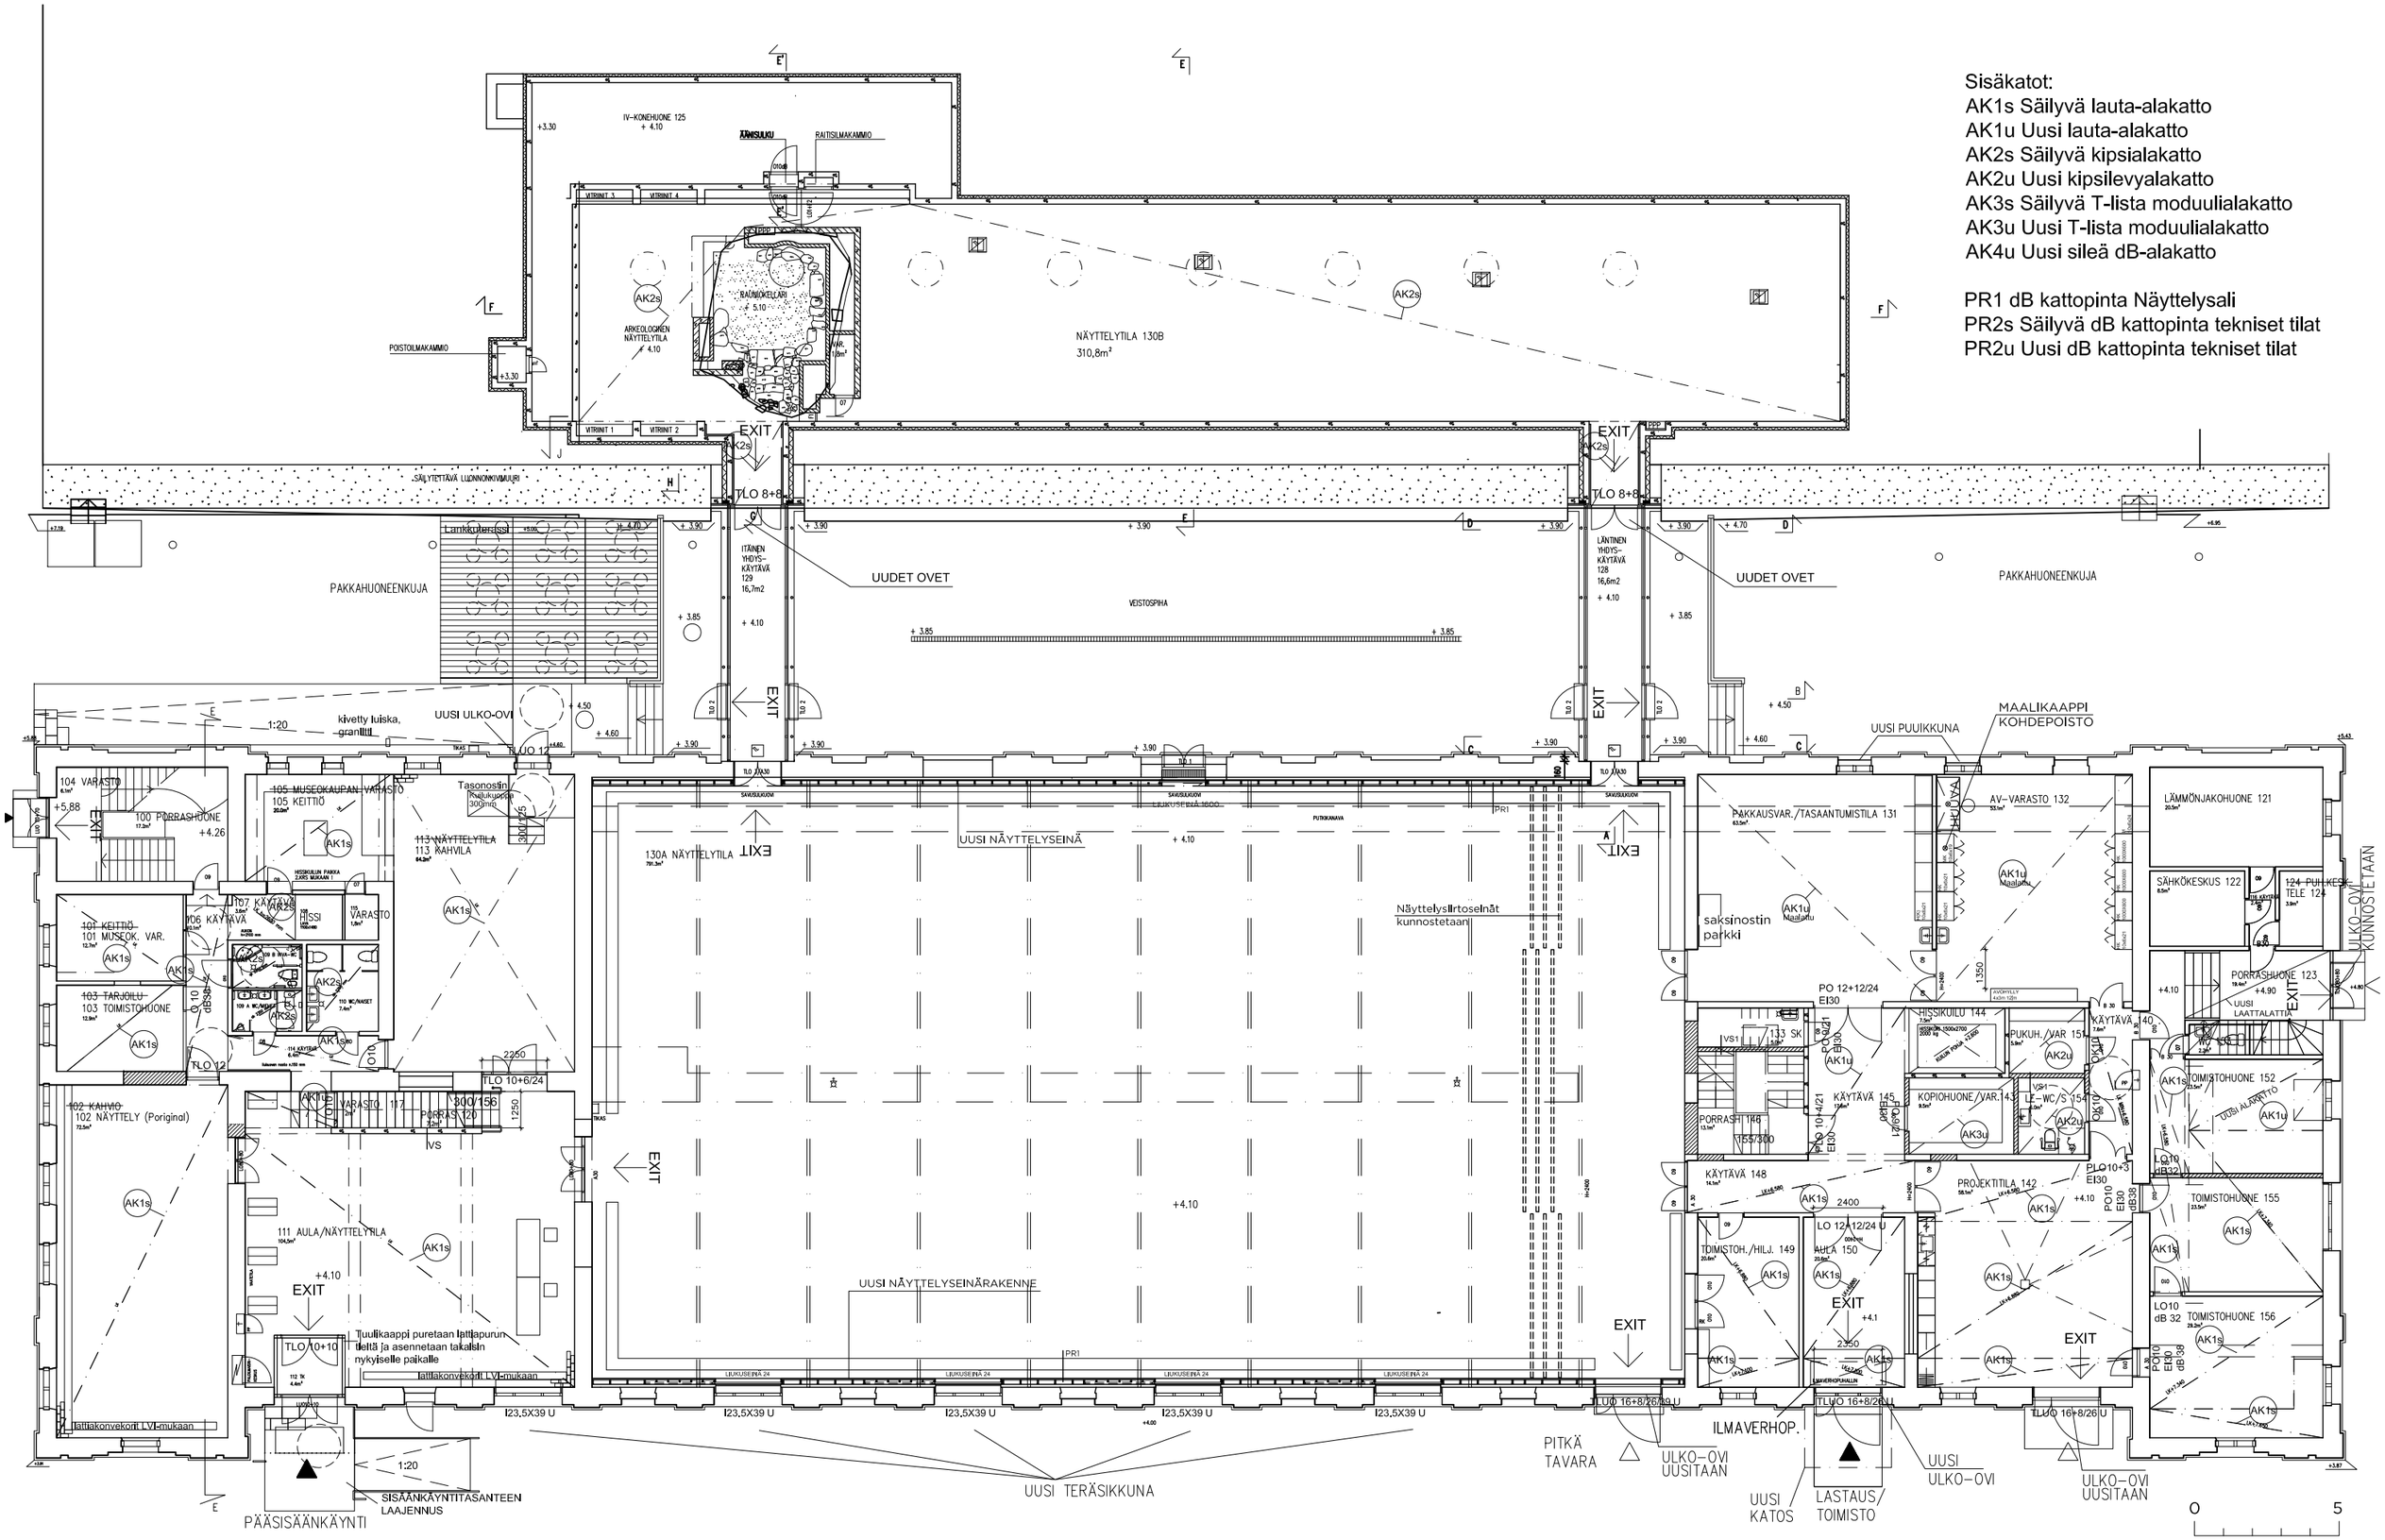

Tilakaavio 1.krs

1 : 200

PORIN TAIDEMUSEON PERUSKORJAUS
HANKESUUNNITELMA 29.4.2022

Huttunen-Lipasti Arkkitehdit
Uudenmaankatu 7 B 5, 00120 Helsinki
+358 (0)9 6947724 mail@h-l-p.fi