


POIKKILEIKKAUS 1:100

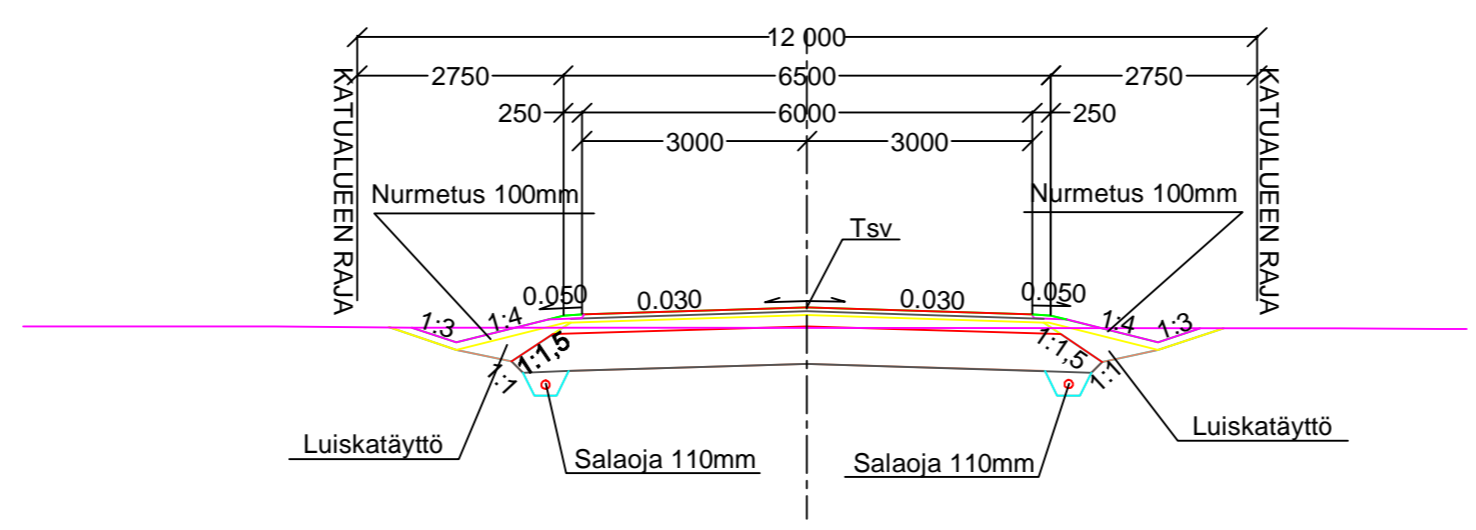

AJORATA
 RAKENNE E/75, KATULUOKKA 5
 50 MM KULUTUSKERROS, AB 16/120
 50 MM TASAUSKERROS MURSKE 0-16 mm
 150 MM KANTAVAKERROS, MURSKE 0-32 mm
 500 MM JAKAVAKERROS, MURSKE 0-90 mm
 SUODATINKANGAS N3
 750 MM YHT.

HYVÄKSYTTY

päivänä _____ kuuta
 vuonna _____

Porin kaupunki
 TEKNINEN LAUTAKUNTA

JÄTE- JA SADEVEDEN RUNKOLINJAT SEKÄ VESIJOHTO ON OTETTU
 PORIN VEDEN SUUNNITELMASTA 2.1.2023

ASEMPIIRUSTUS IN/IJ 13 274
 KUIVATUSKARTTA IN/IJ 13 275
 PAALUTUSMITAT R-asemalla

	TYÖMAAN TYÖNJOHTO ON VELVOLLINEN HANKKIMAAN TIEDOT KAAPELIEN JA JOHTIMIEN SIJAINNISTA	
KÄSIT	26.4.2023	Irma Lehto
SUUN	26.4.2023	Irma Lehto
TARK		HARVALADONKUJA
TARK		
HYV		
VAHV		
ETRS-GK22 N2000	MITTAKAAVA 1:1000/1:100, 1:100	PIIR N:O IN / IJ 13 266

PORIN KAUPUNKI
 TEKNINEN TOIMIALA
 INFRAYKSIKKÖ / INFRAJOHTAMINEN

HARVALADONKUJA

PITUUS- JA TYYPPIPOIKKILEIKKAUS KasLissu