
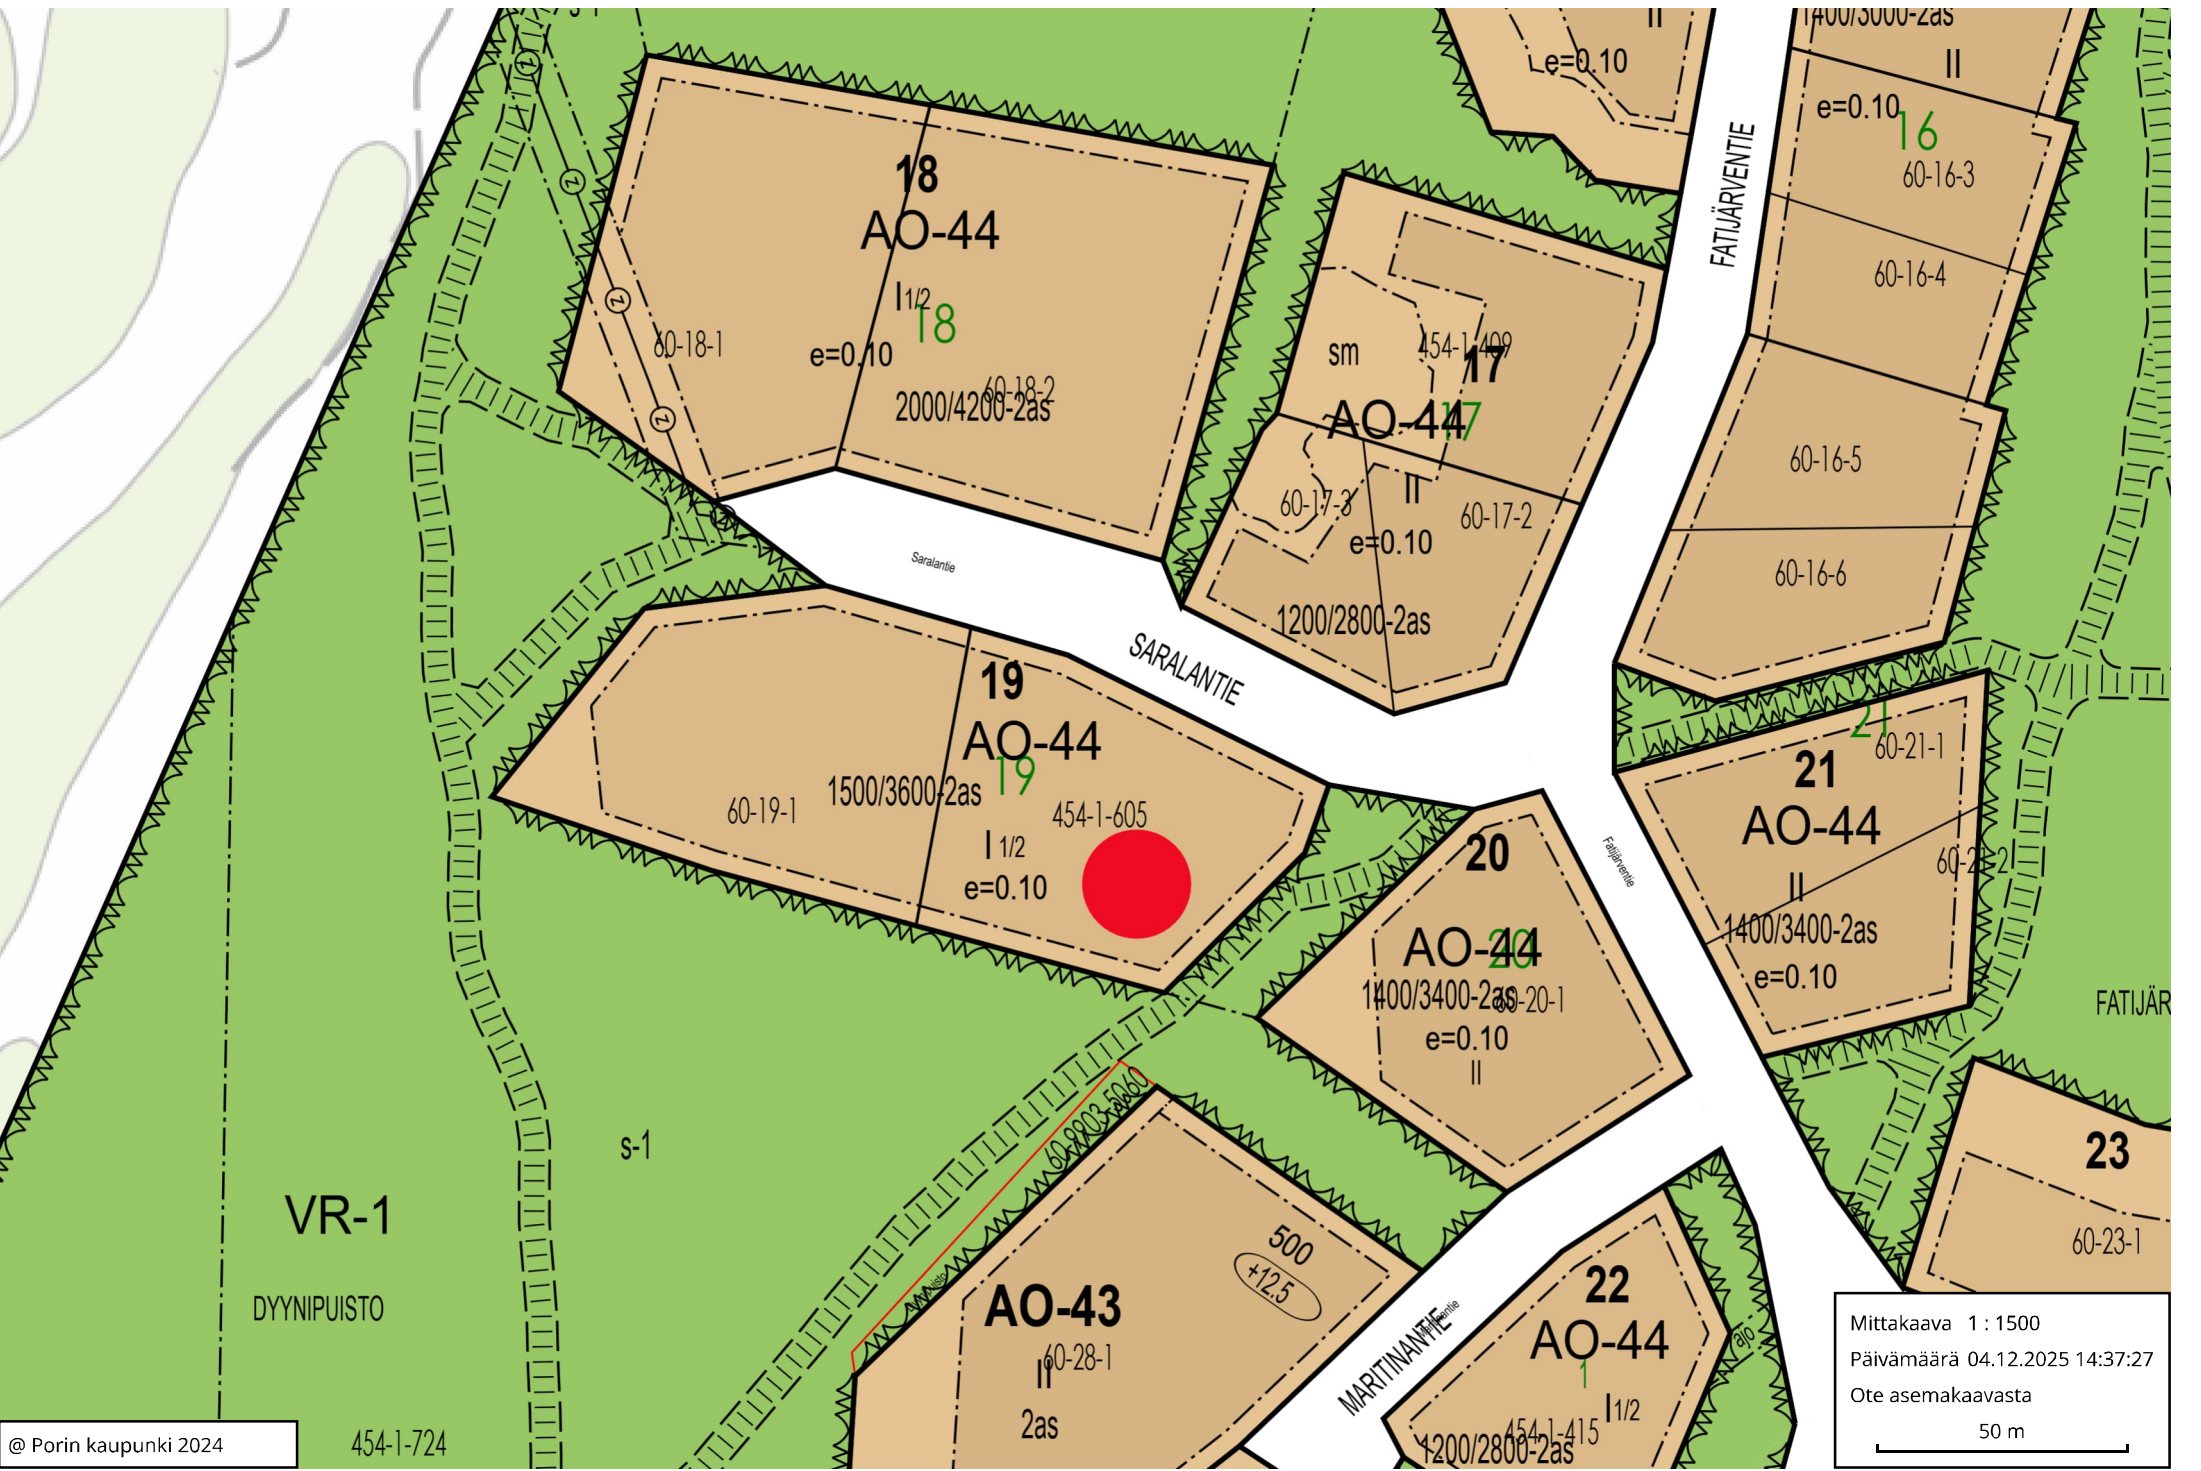
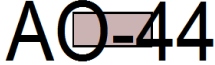


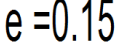

Kaavamääräykset

Kuva	Selitys
	Erillispientalojen korttelialue. Rakennusten etäisyys tontin rajoista on oltava vähintään 4m. Tontin saa aidata ainoastaan maastoon hyvin soputuvalla aidalla. Rakentamattomat tontin osat on säilytettävä mahdollisimman luonnontilaisena. Kaikissa toimenpiteissä tulee kiinnittää erityistä huomiota toimenpiteen sopeutumiseen maisemaan.
	Roomalainen numero osoittaa rakennusten, rakennuksen tai sen osan suurimman sallitun kerrosluvun.
	Murtoluku roomalaisen numeron jäljessä osoittaa, kuinka suuren osan rakennuksen suurimman kerroksen alasta saa kaavassa lukumäärältään mainittujen kerrosten yläpuolella olevasta tilasta kerrosluvun estämättä käyttää kerrosalaan laskettavaksi tilaksi.
	Tehokkuusluku eli kerrosalan suhde tontin pinta-alaan.
	Rakennusala.
	Merkintä osoittaa tontille sallittujen asuntojen lukumäärän.
	Lukusarja, jonka ensimmäinen luku ilmoittaa tontin vähimmäispinta-alan neliömetrimäärän ja toinen luku tontin vähimmäispinta-alan neliömetrimäärän, jolle saa rakentaa merkinnän osoittaman määrän asuntoja.