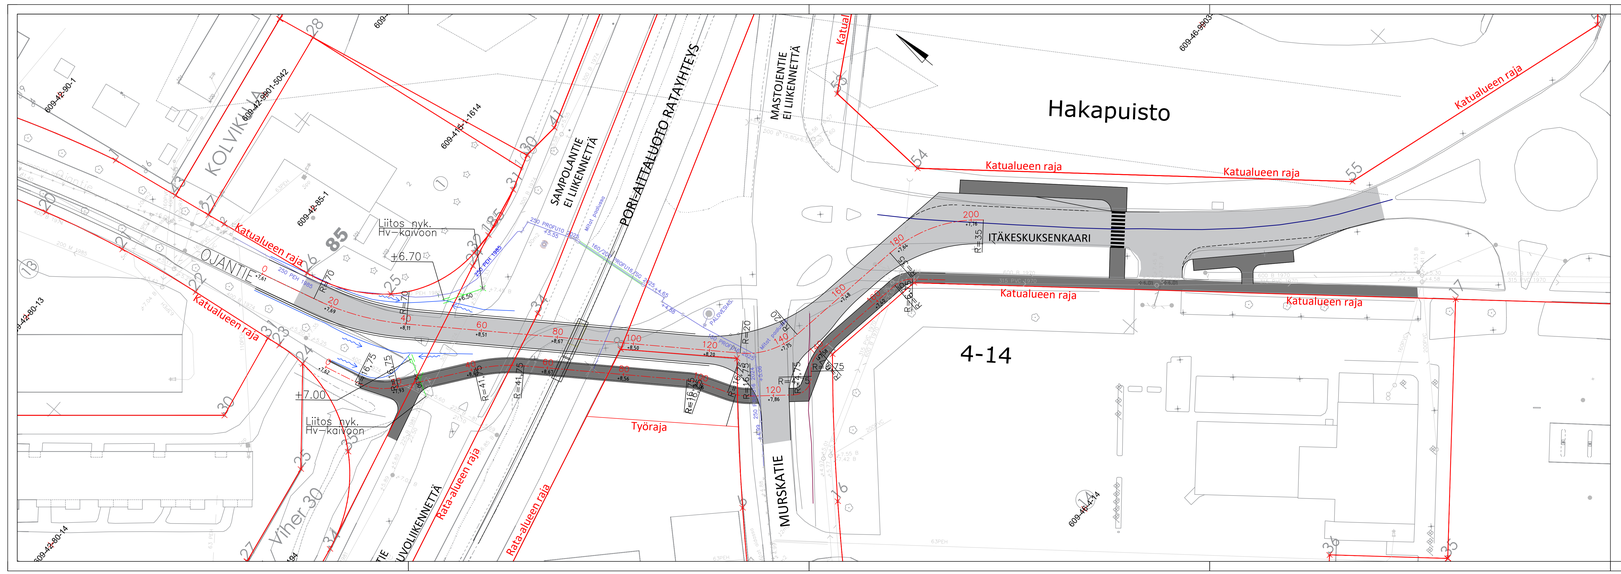


MERKINTÖJEN SELITTEET

- Asfaltti ajorata
- Asfaltti jalankulku ja pyöräväylä
- Katualueen raja
- +7,80 Suunniteltu korkeus
- Suunniteltu hulevesiviemäri
- Oja/painanne
- Suunniteltu huleveden virtaussuunta
- Nyk. Nykyinen hulevesiviemäri

LIIKENTEENOHJAUS SUUNNITELMAN PIIRNRO IN/IS 13525/7
JA
LIIKENTEENOHJAUS SUUNNITELMAN PIIRNRO IN/IS 13525/8
MUKAISESTI

Merkki/Pvm	Muutos	Suunn.	Tark.
Hankkeen nimi	Ojantien työnaikainen tasoristeys Riskennussuunnitelma		
Piirustuksen sisältö	Asemapiirustus		

Toimittaja: RAMBØLL

PORI

Pvm 31.10. 2026	Projektipäällikkö P.Tyominen Suunnittelija L.Sokka	Pvm	Projektipäällikkö M.Pennanen Asiantuntija
Koordinaatti/järjestelmä Korkeusjärjestelmä	ETRS-GK22 N2000	Mittakaava 1:500	Piir.nro IN/INS 13525/13