


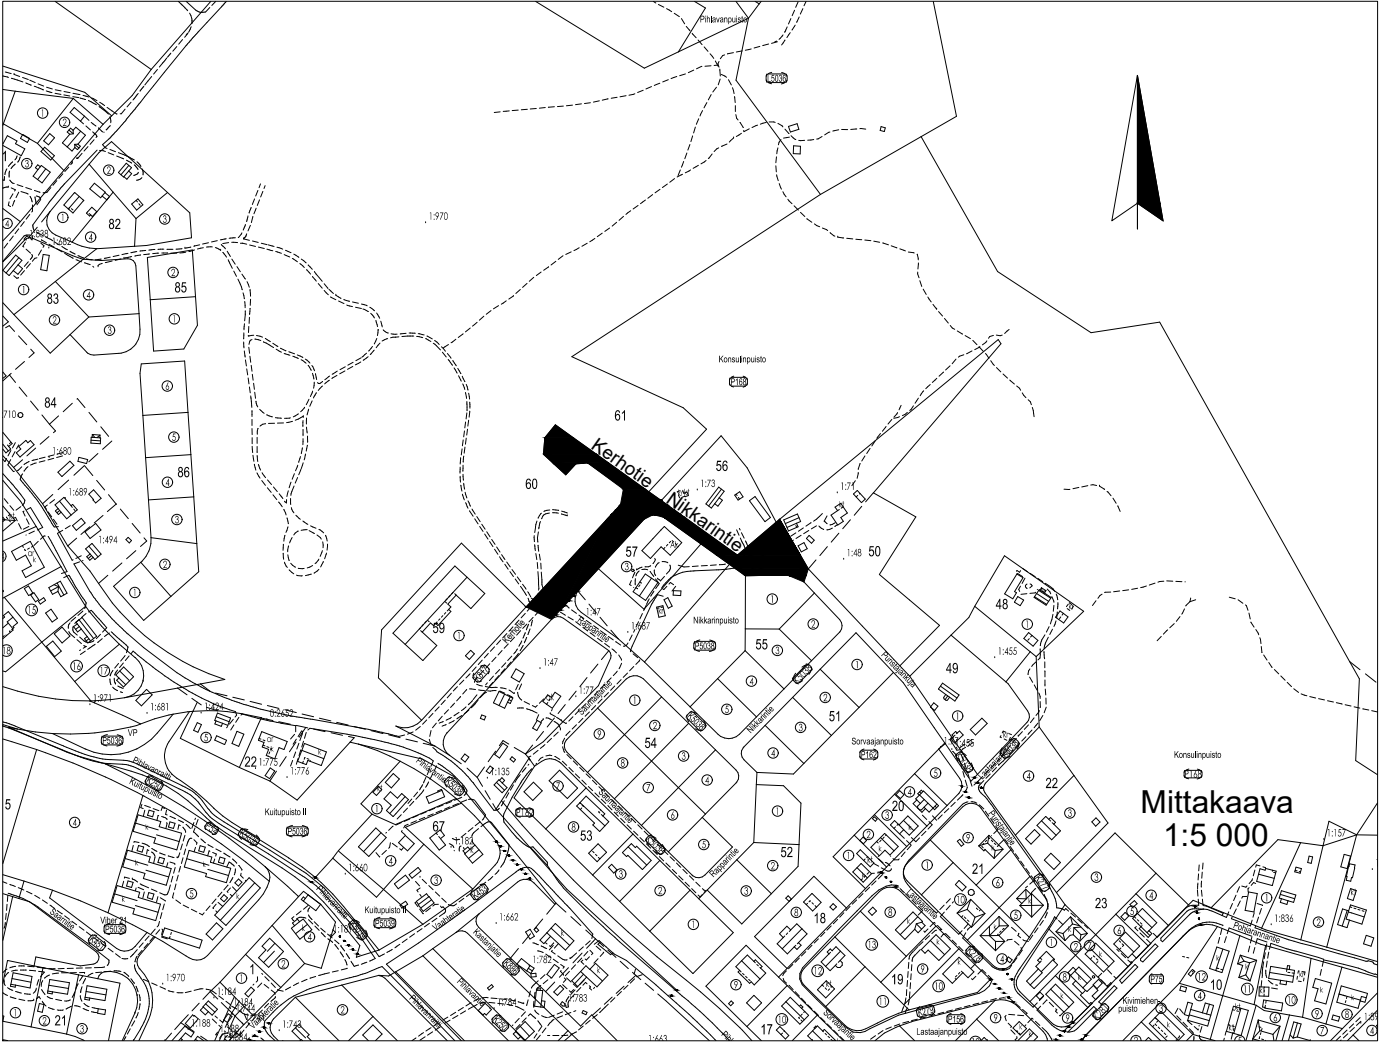

HYVÄKSYTTY

päivänä

kuuta

vuonna

Porin kaupunki

TEKNINEN LAUTAKUNTA

PITUUS-JA TYYPIPOIKKILEIKKAUKSET IN/IJ 13 407, IN/IJ 13 408
KUIVATUSKARTTA IN/IJ 13406
PAALUTUSMITAT R-asemalla

			TYÖMAAN TYÖNJOHTO ON VELVOLLINEN HANKKIMAAN TIEDOT KAAPELIEN JA JOHTIMIEN SIJAINNISTA	
			PORIN KAUPUNKI	
KÄSIT	23.10.2024	Jouni Vuorenmaa	TEKNINEN TOIMIALA	
SUUN	23.10.2024	Jouni Vuorenmaa	INFRAYKSIKKÖ / INFRAJOHTAMINEN	
TARK			KERHOTIE VÄLILLÄ RAPPARINTIE-NIKKARINTIE	
TARK			NIKKARINTIE PLV. 0-120.5	
HYV		LIIK. INS.		
VAHV	7.8.2007	TELA	ASEMAPIIRUSTUS	
ETRS-GK22 N2000		KORVAA OSITTAIN KP/ks 8061	MITTAKAAVA 1:500, 1:5000	KasLissu
			PIIR N:O IN / IJ 13 405	