


442-401-21-0 HANGASSUO 114 223 m²
Alennetun vuokran(-50 %) alue 141 340 m²
609-450-8-10 KYTTÄLÄ III 148 616 m²
609-450-8-22 VÄHÄPELTO 27 012 m²
609-450-8-11 KAUNOKUMPU I 239 m²
Yhteispinta-ala 431 430 m²

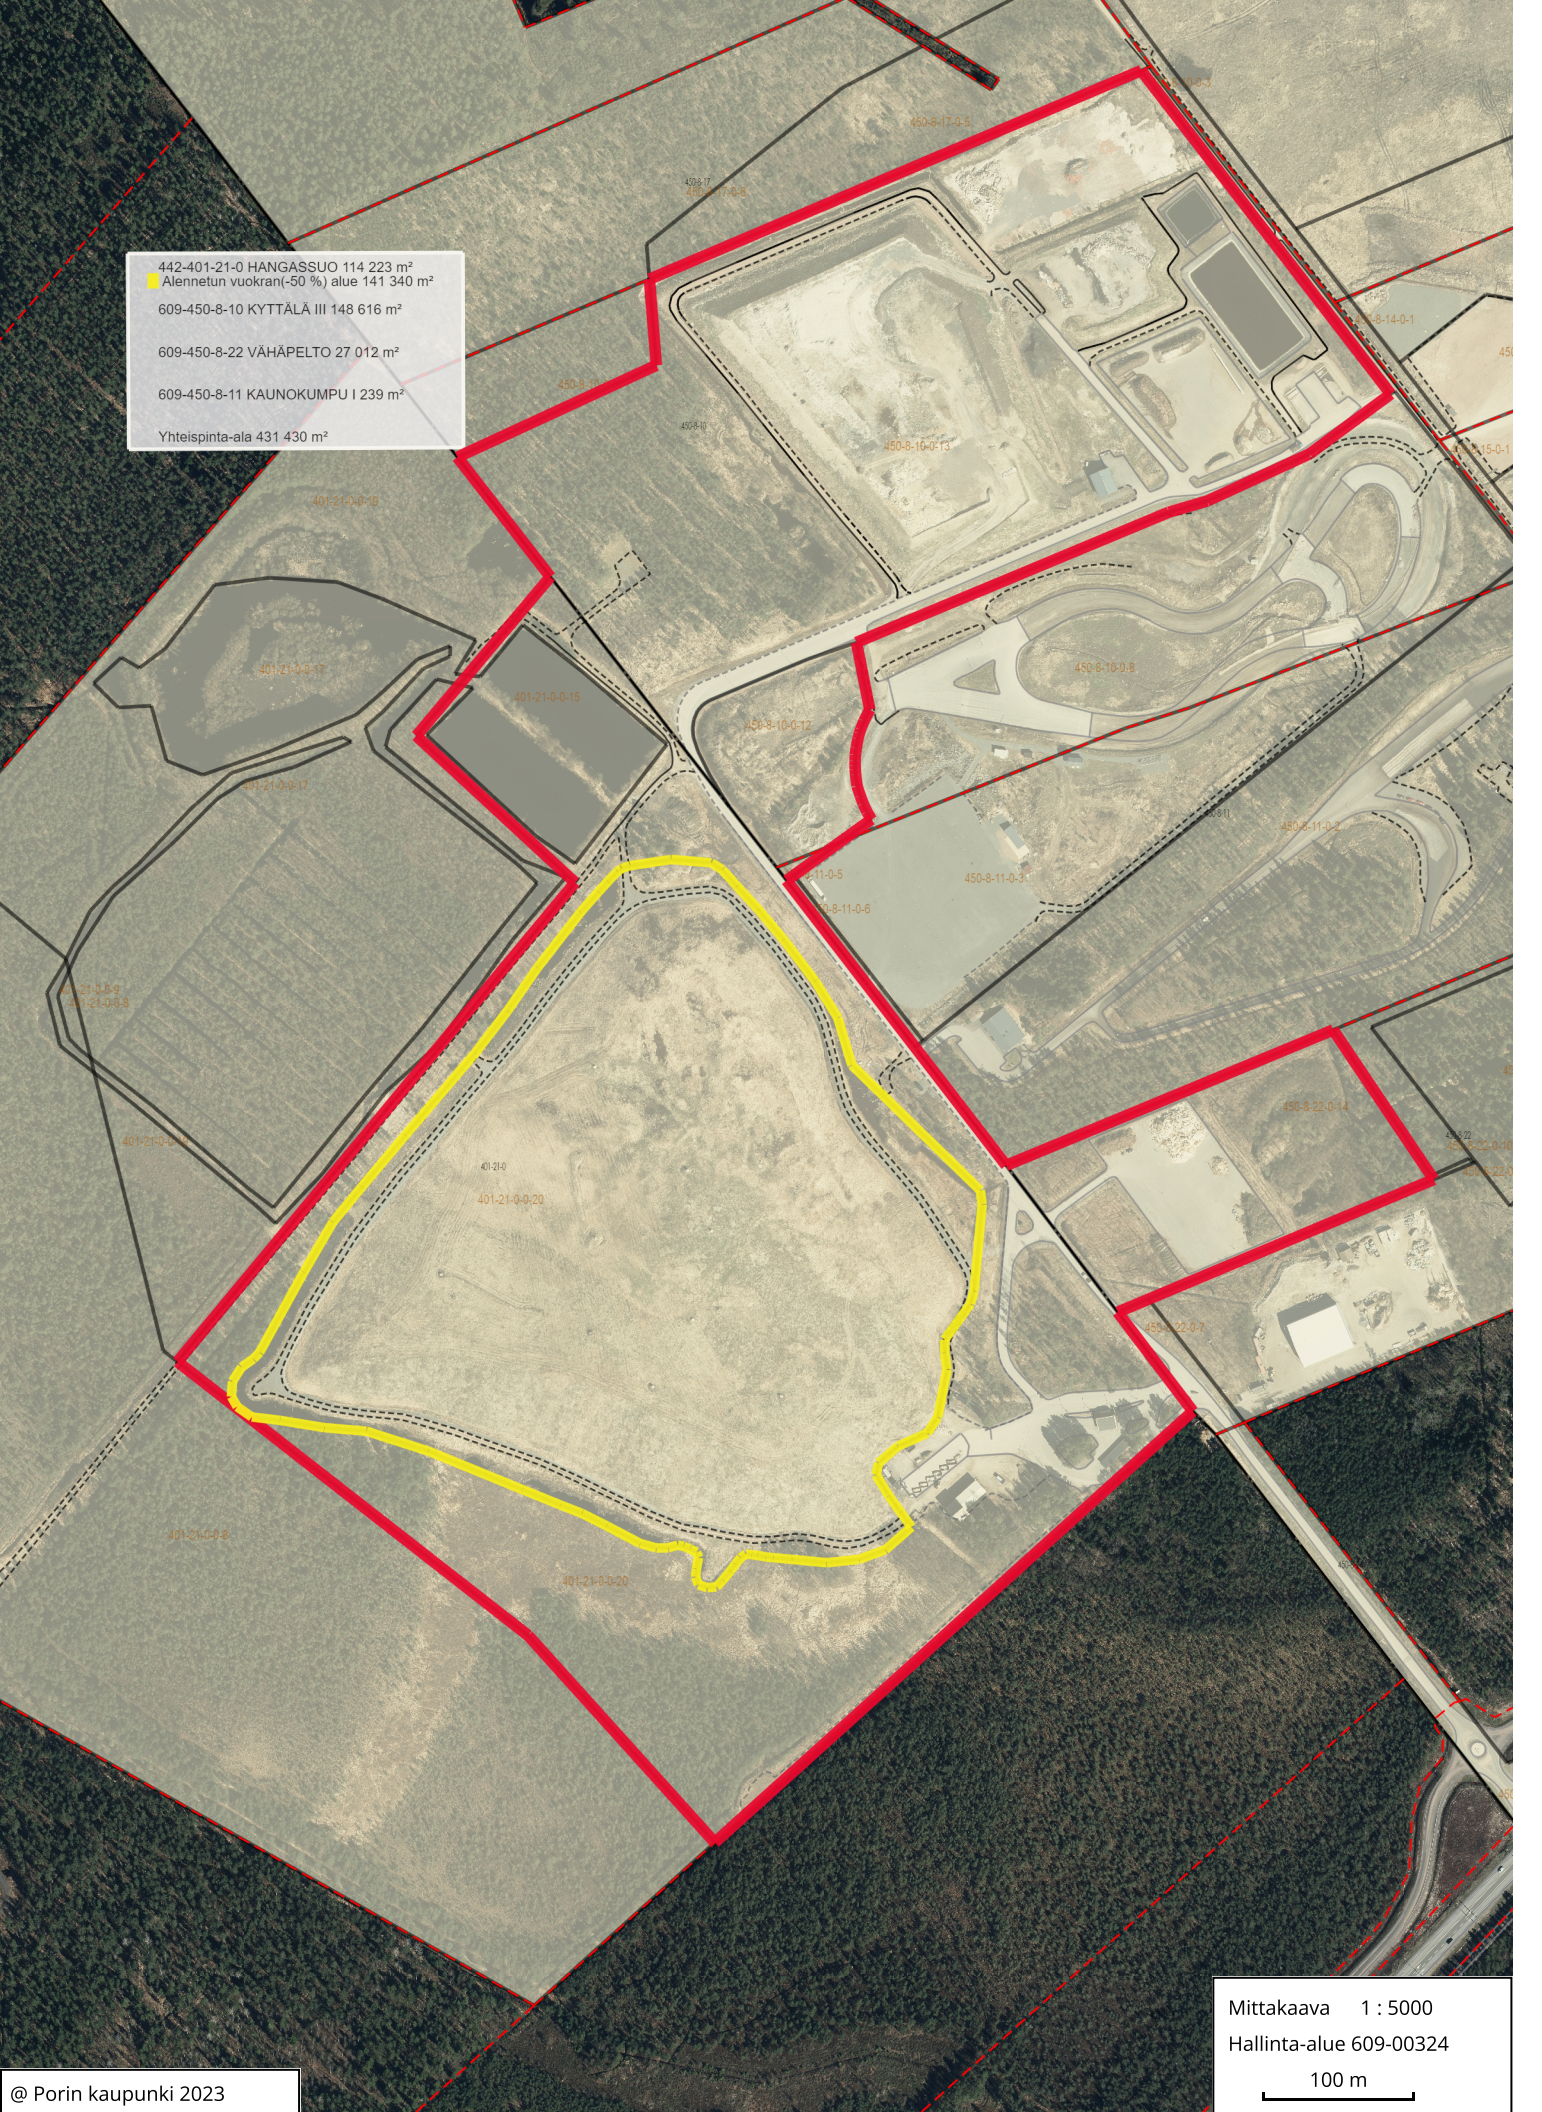

Mittakaava 1 : 5000

Hallinta-alue 609-00324

100 m