


SATAKUNNANKATU, PYSÄKÖINTIPAikkojen osoittaminen henkilöautojen käyttöön. PERIAATEKUVA
16.11.2023

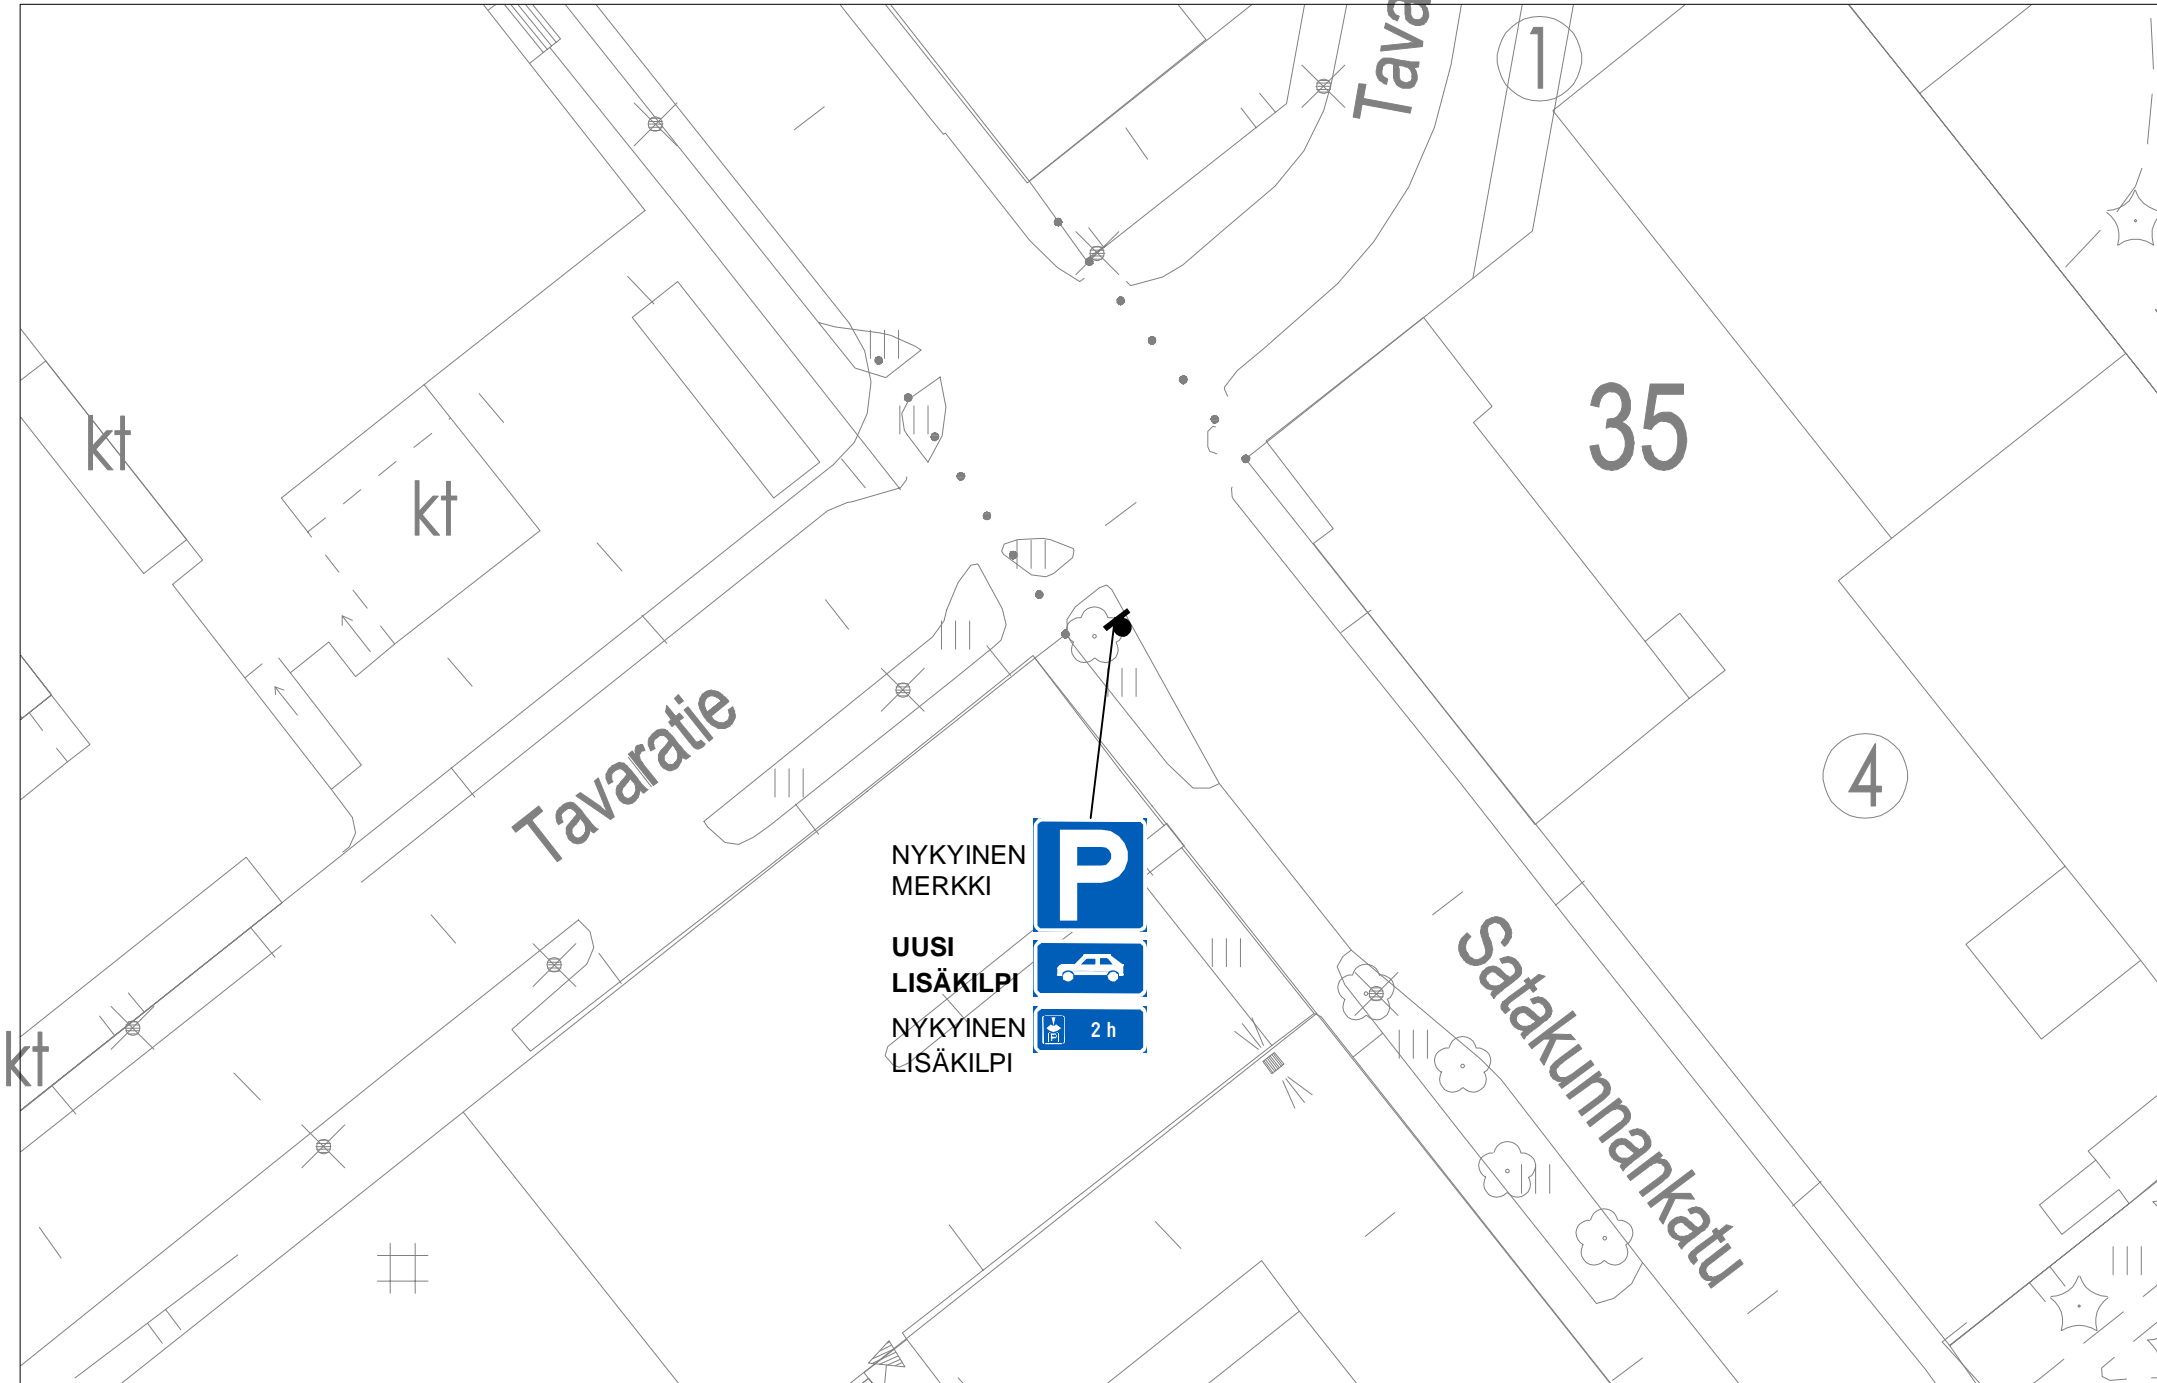

NYKYINEN
MERKKI



UUSI
LISÄKILPI



NYKYINEN
LISÄKILPI

