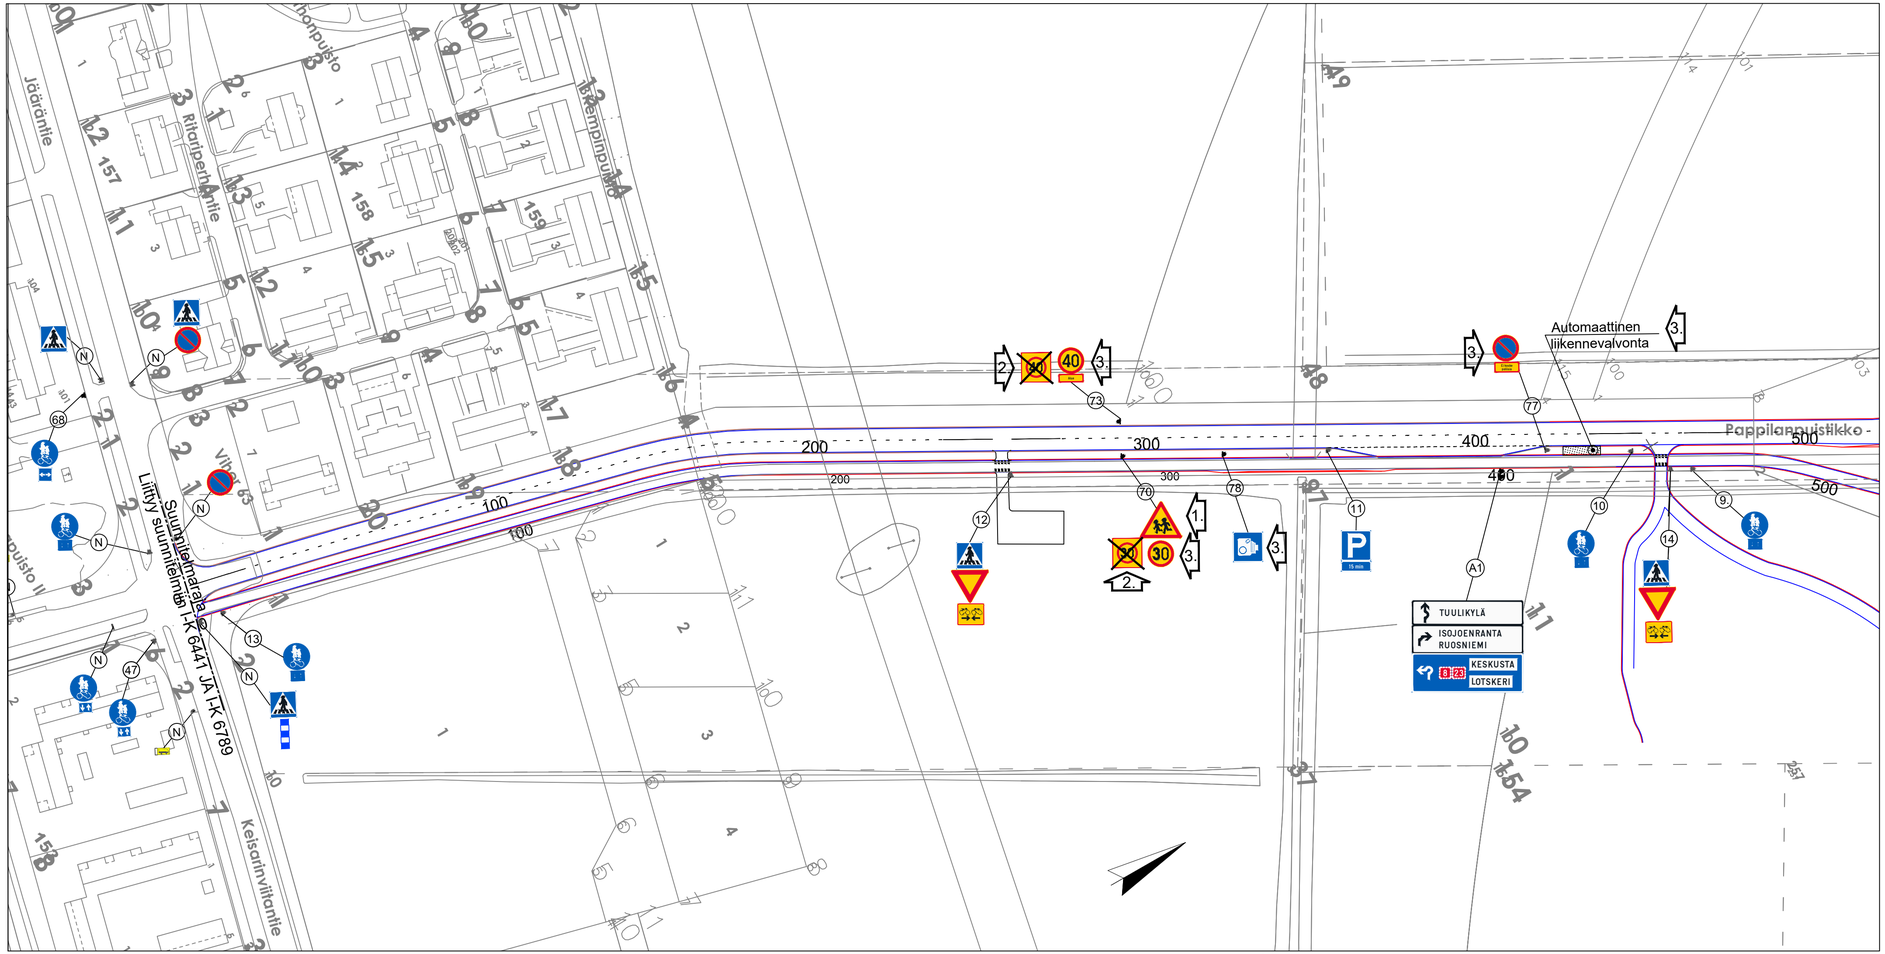

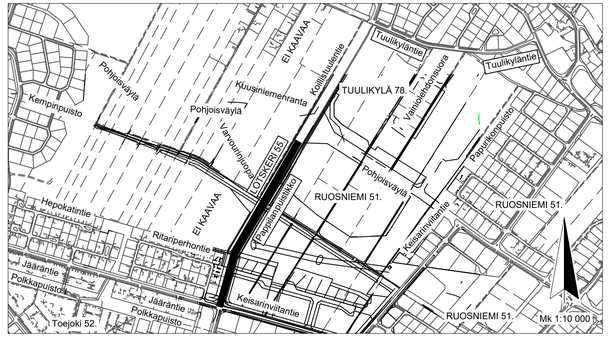

N:O	MUUTOS PVM	KÄSIT S T	SELITYS
1.	19.10.2023	MHu	LISÄTTY LAPSISTA VAROITTAVA MERKKI.
2.	29.11.2023	P.K	LISÄTTY ALUERAJOITUSMERKIT 30 KM/H JA 40 KM/H
3.	28.04.2025	JWi	PÄIVITETTY NOPEUSRAJOITUSMERKIT, LISÄTTY LIIKENNEVALVONTAPISTE JA SIIHEN LIITTYVÄT LIIKENNEMERKIT

HYVÄKSYTTY

7. päivänä helmi kuuta
vuonna 2023

Porin kaupunki
TEKNINEN LAUTAKUNTA

Liittyy suunnitelmiin I-K 6441 JA I-K 6789

			TYÖMAAN TYÖNJOHTO ON VELVOLLINEN HANKKIMAAN TIEDOT KAAPELIEN JA JOHTIMIEN SIJAINNISTA
KÄSIT	20.9.2022	Marko Huttunen	PORIN KAUPUNKI TEKNINEN TOIMIALA INFRA YKSIKKÖ / INFRAJOHTAMINEN
SUUN	7.10.2022	Irma Lehto	
TARK	16.1.2023		Pappilanpuistikko plv 0-500
TARK	16.1.2023		
HYV			
VAHV			LIIKENNESUUNNITELMA R
ETRS-GK22 N2000		MITTAKAAVA 1:1000, 1:10000	PIIR N:O IN / IJ 13 236