


POIKKILEIKKAUS 1:100

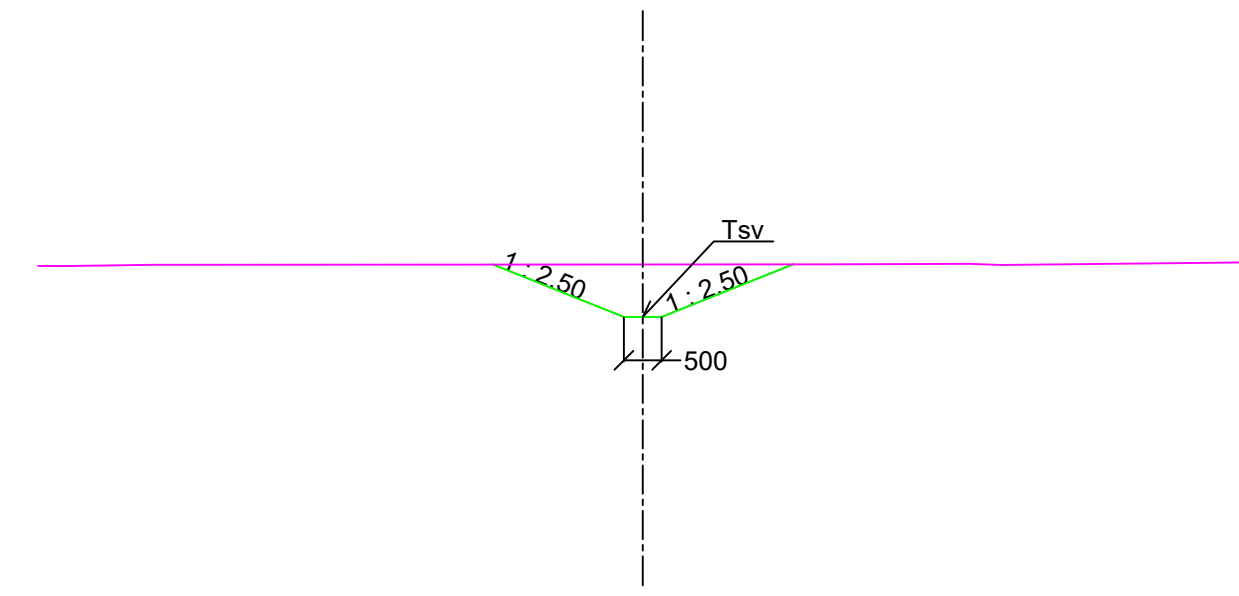

ASEMPIIRUSTUS IN/IJ 13 286  
PAALUTUSMITAT R- asemalla

		TYÖMAAN TYÖNJOHTO ON VELVOLLINEN HANKKIMAAN TIEDOT KAAPELIEN JA JOHTIMIEN SIJAINNISTA	
KÄSIT	10.7.2023	PORIN KAUPUNKI	
SUUN	10.7.2023	TEKNINEN TOIMIALA	
TARK	10.7.2023	INFRAYKSIKKÖ / INFRAJOHTAMINEN	
TARK	10.7.2023	PAPURIKONPUISTON LASKUOJA	
HVV	13.7.2023	LIIK.INS	VÄLILLÄ VIIMALANLENKKI - HULEVESIALLAS 2
VAHV			TYÖPIIRUSTUS
ETRS-GK22 N2000		MITTAKAAVA 1:1000/1:100, 1:100	
		PIIR N:O IN / IJ 13 287	