


Huoneistot-kaikki	Vuokrattava ala (v-m <sup>2</sup> )
425340 Yhteiset maastososiaalitilat/Vuokrattu(L)/	104,3
Yhteensä	104,3

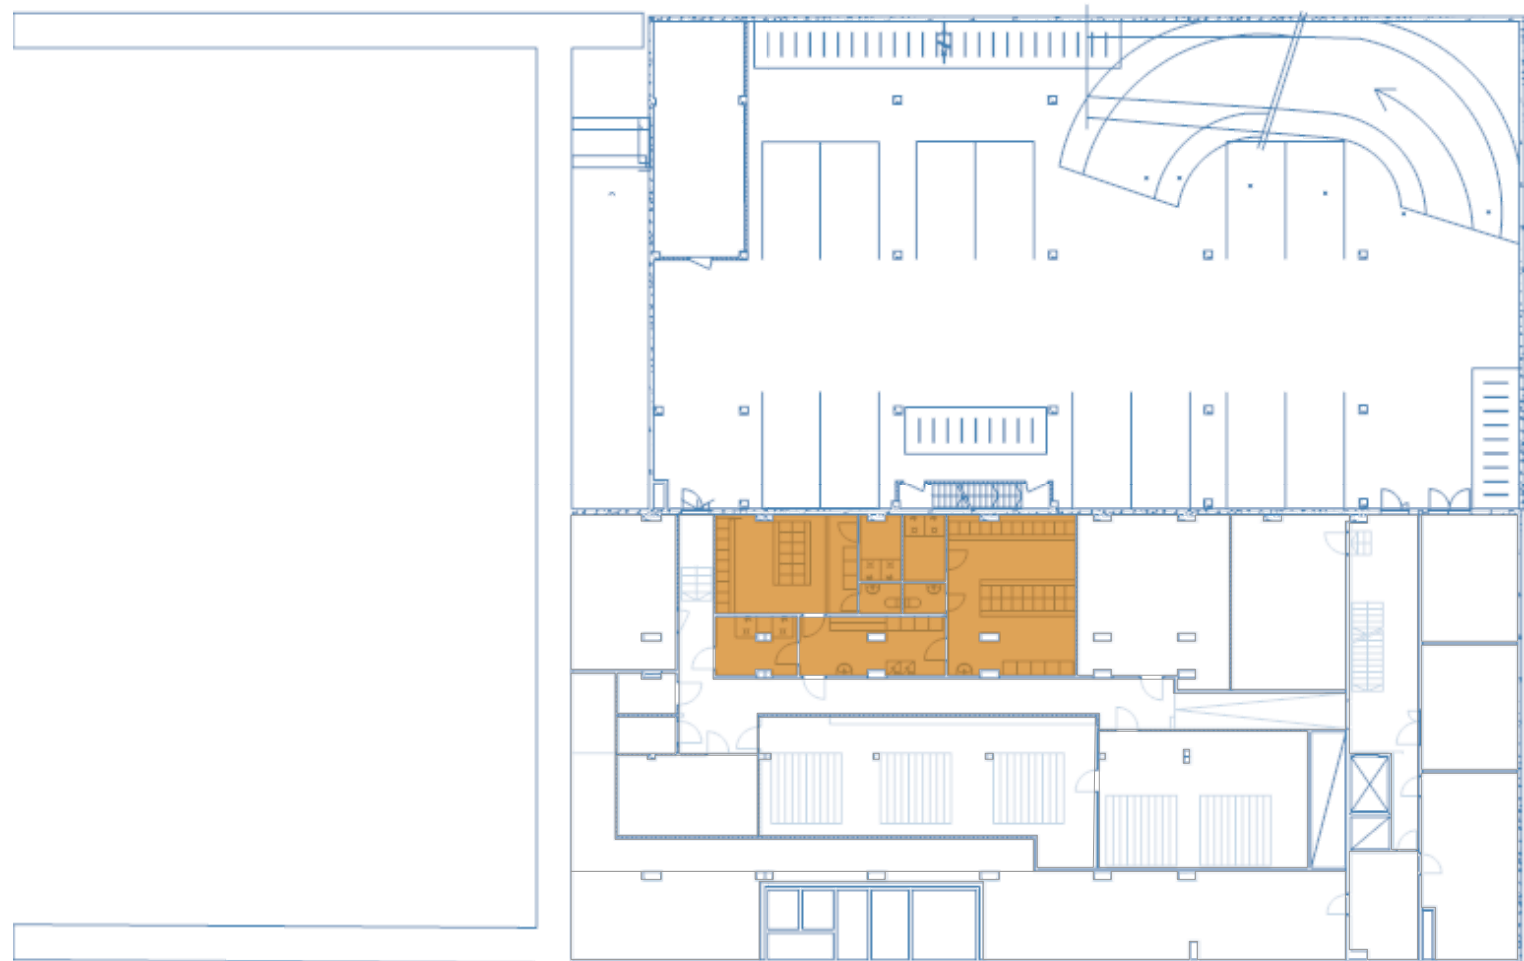

5 m