Koordinaattijärjestelmät:
Taso X,Y: ETRS–GK22
(EUREF–FIN)
Korkeus Z: N2000

| Merkki/Pvm | Muutos | Suunn. | Tark. |
|---|---|---|---|
| | | | |

Hankkeen nimi

Kadunrakennussuunnitelma

Piirustuksen sisältö

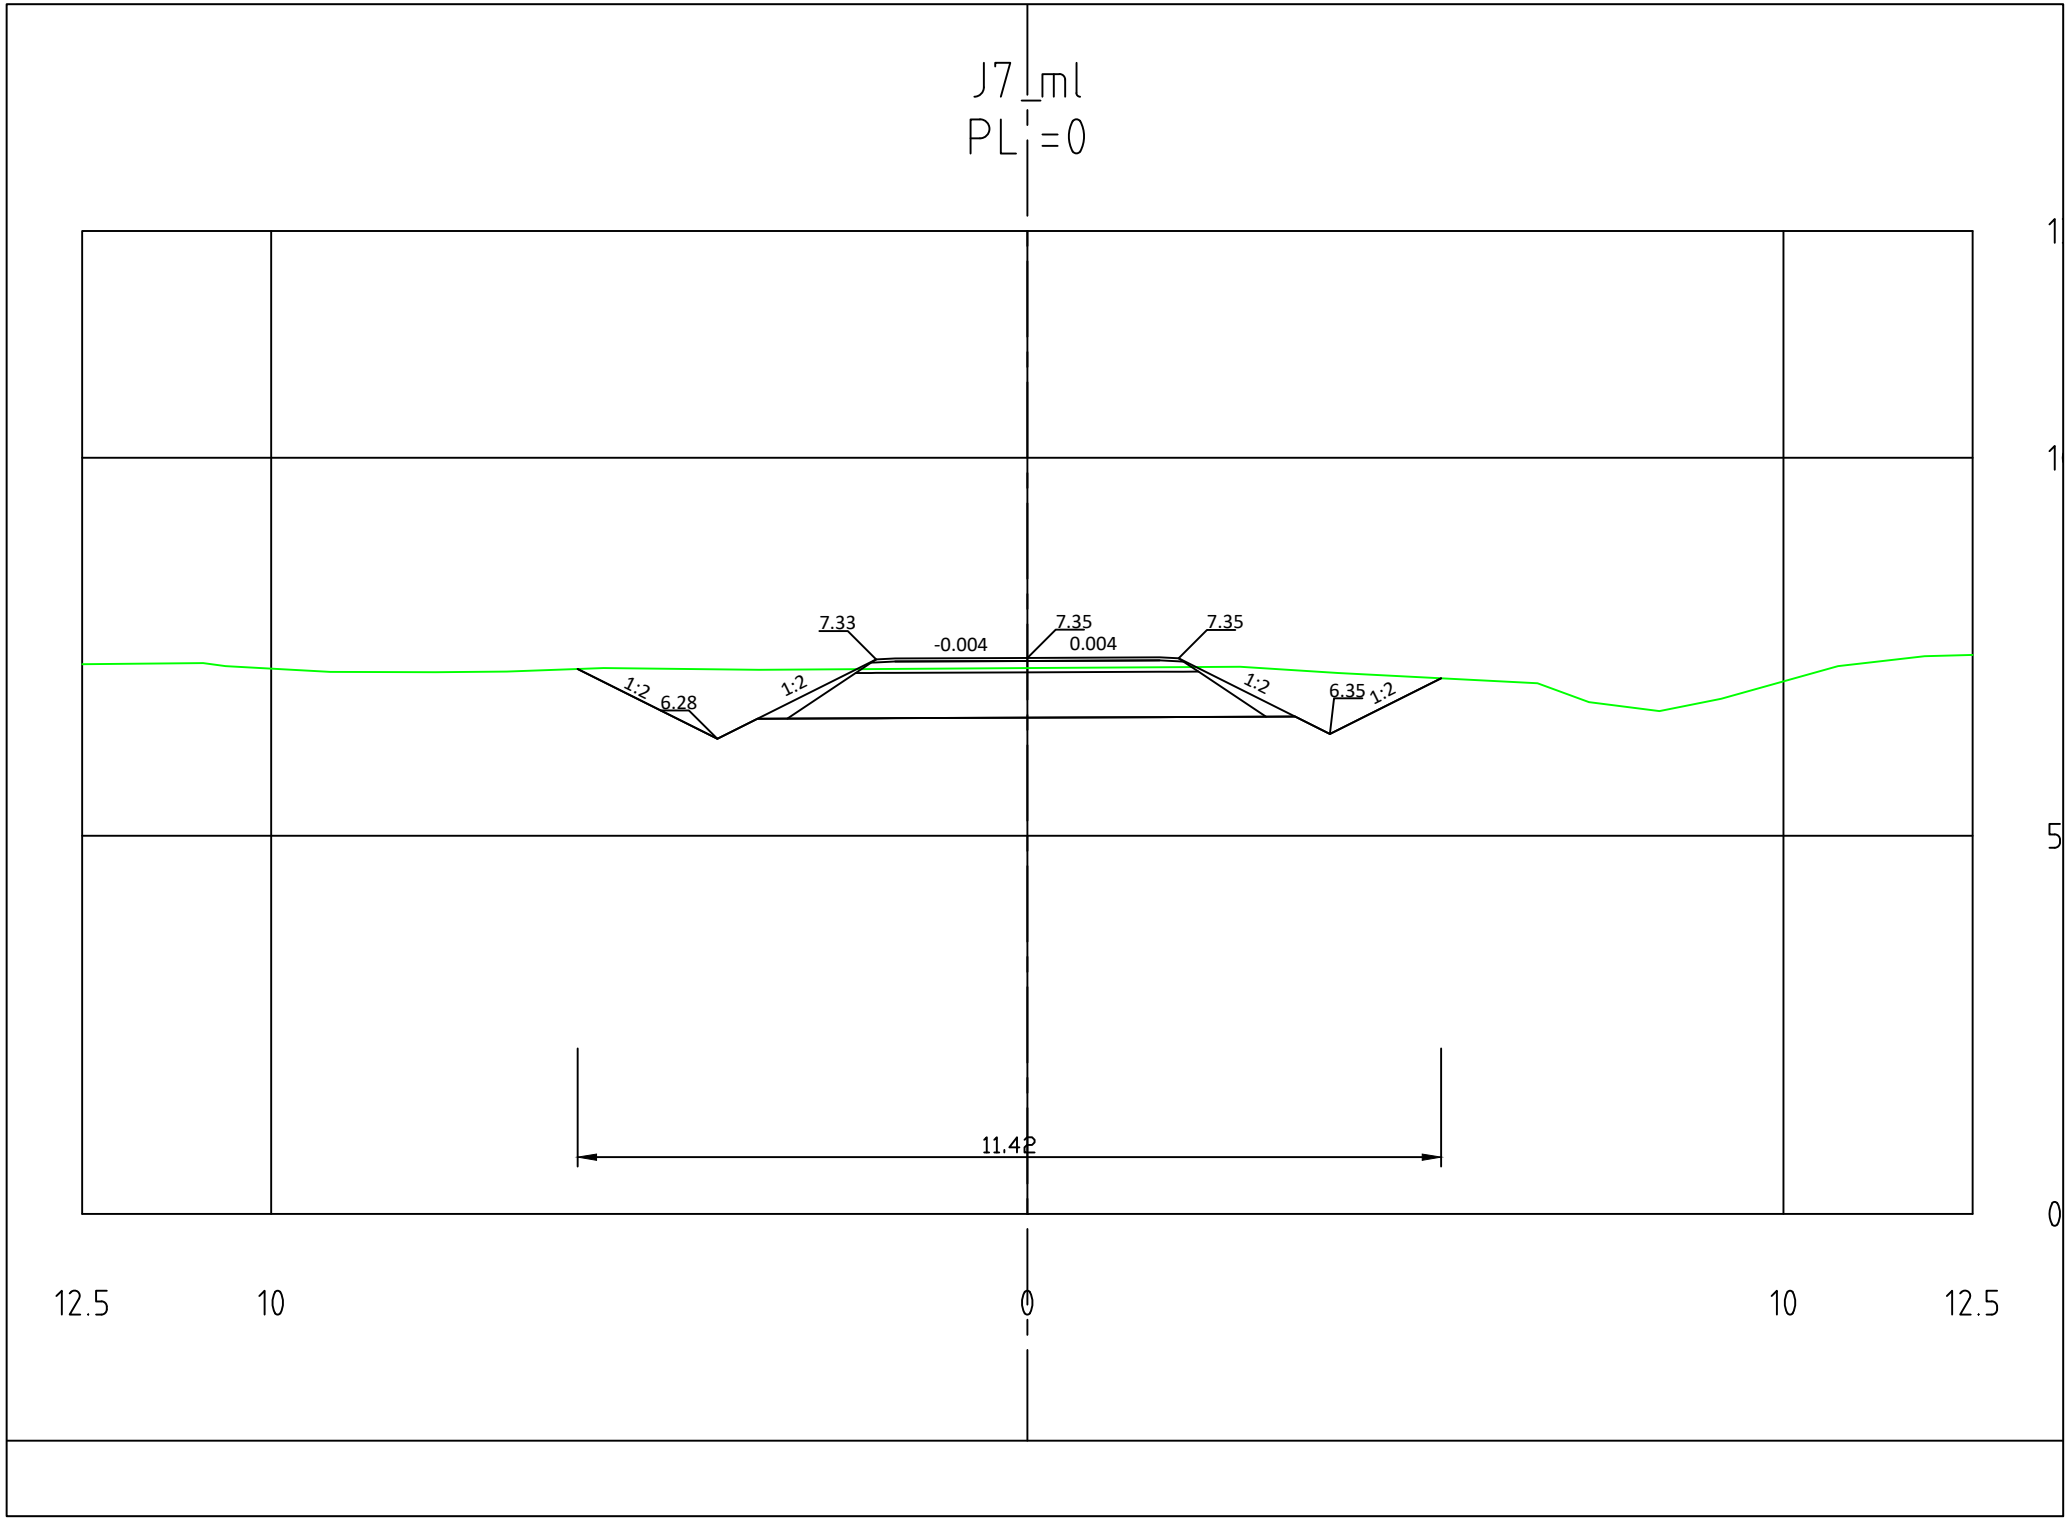
Jalankulku– ja pyöräväylä J7
Paalukohtaiset poikkileikkaukset

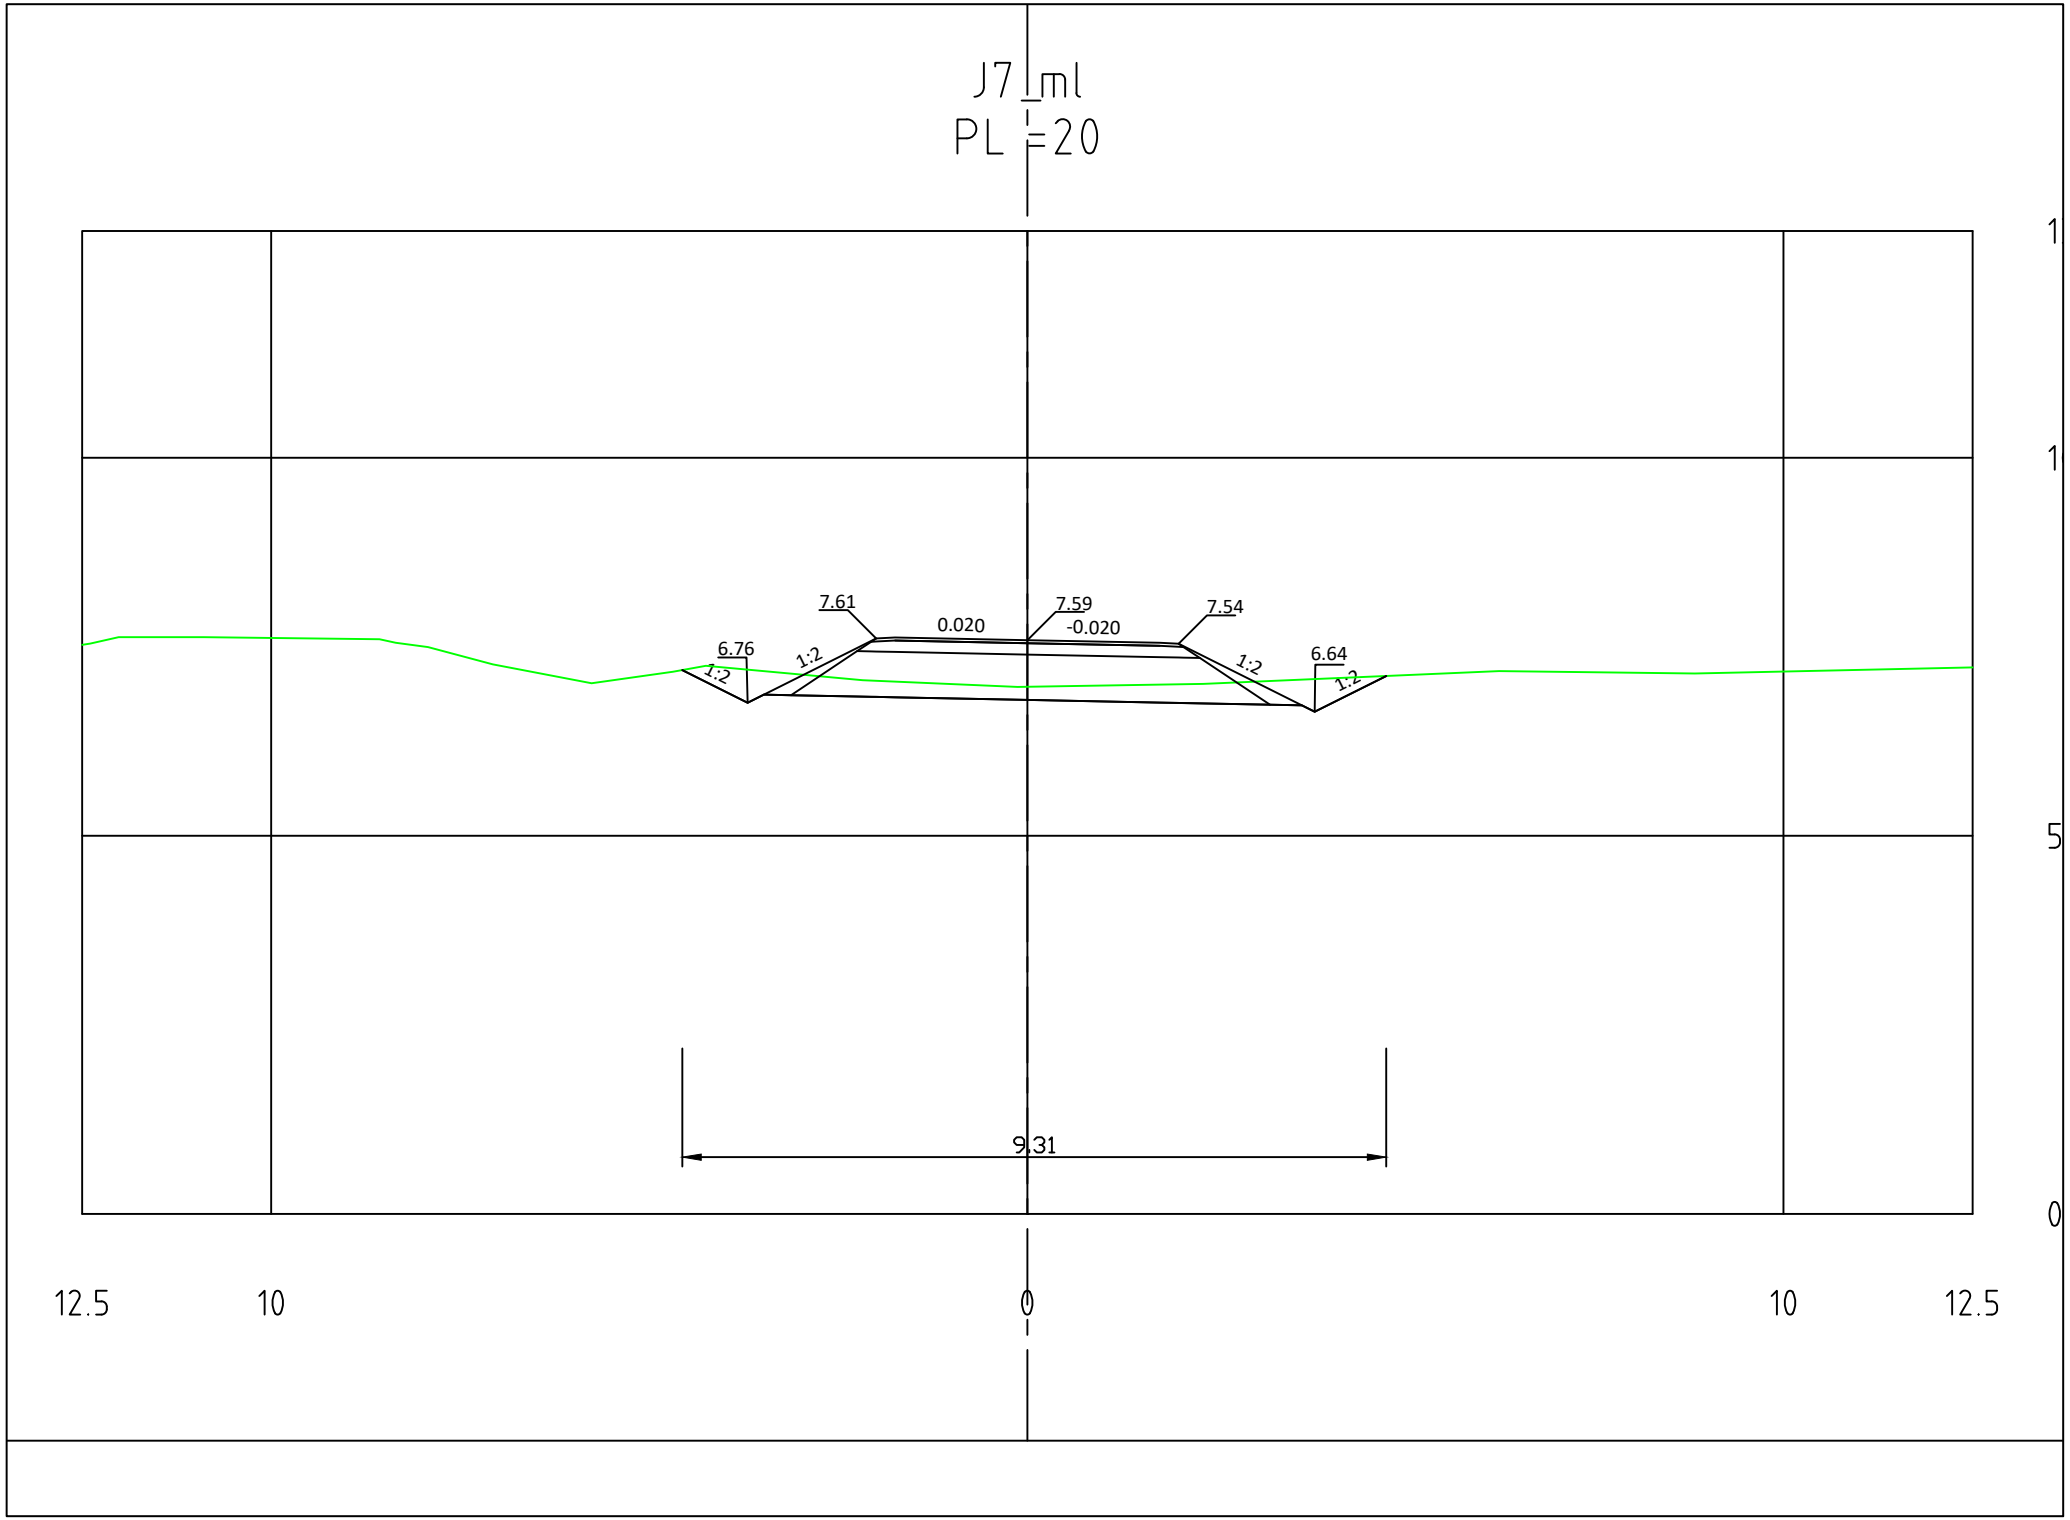
Toimittaja

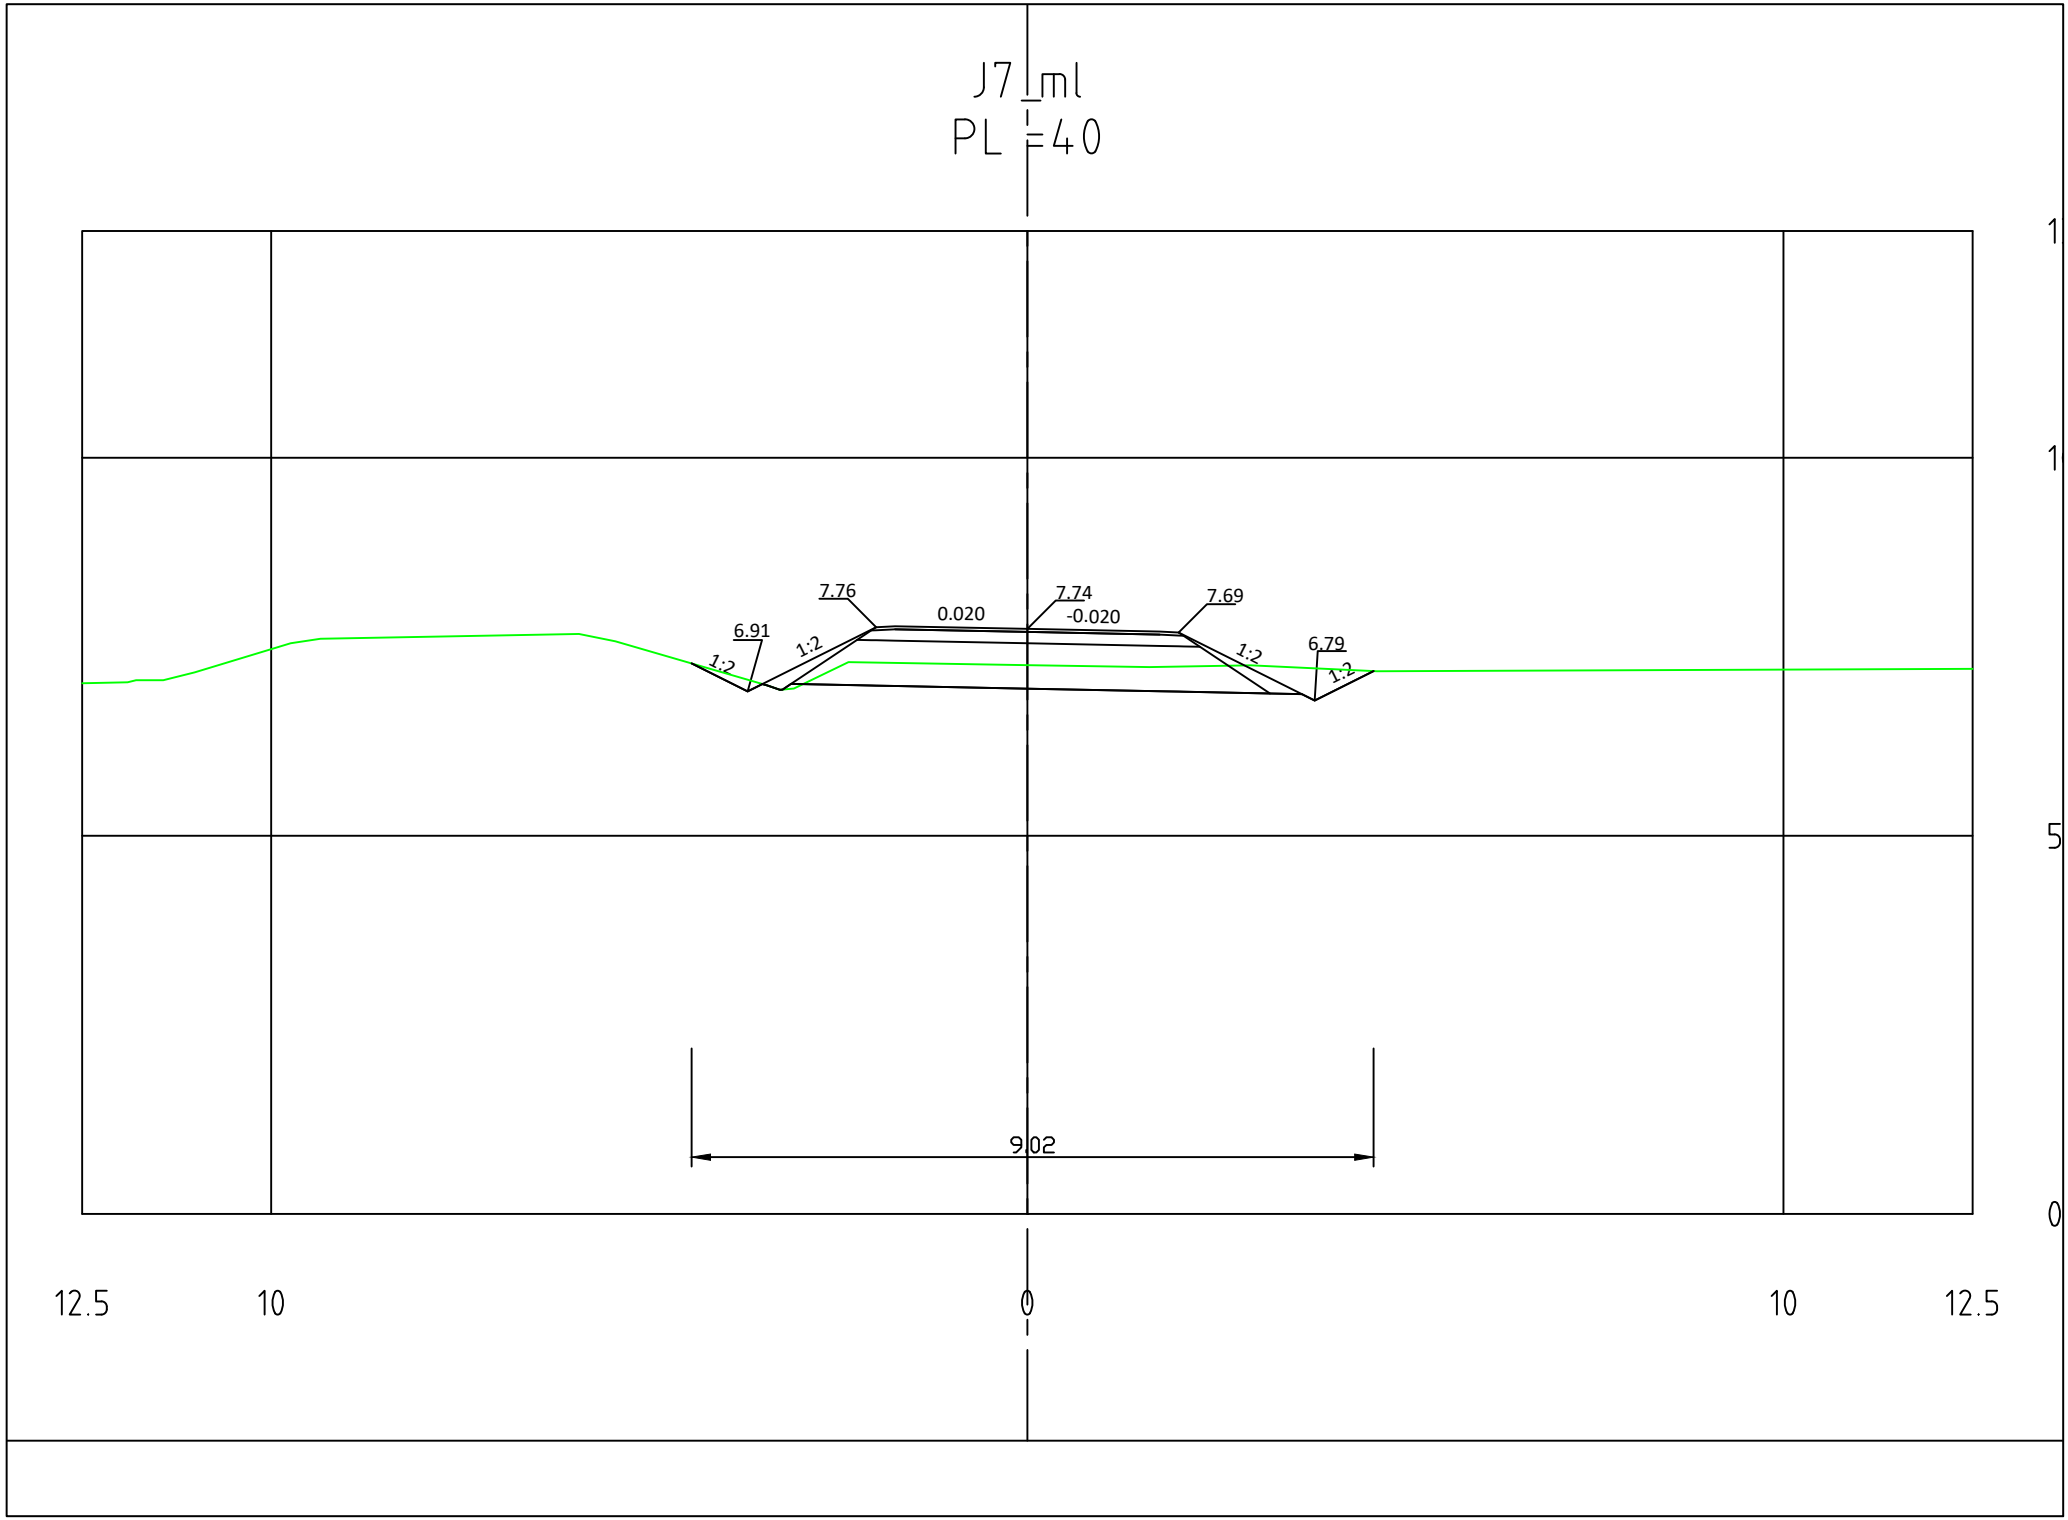
RAMBØLL

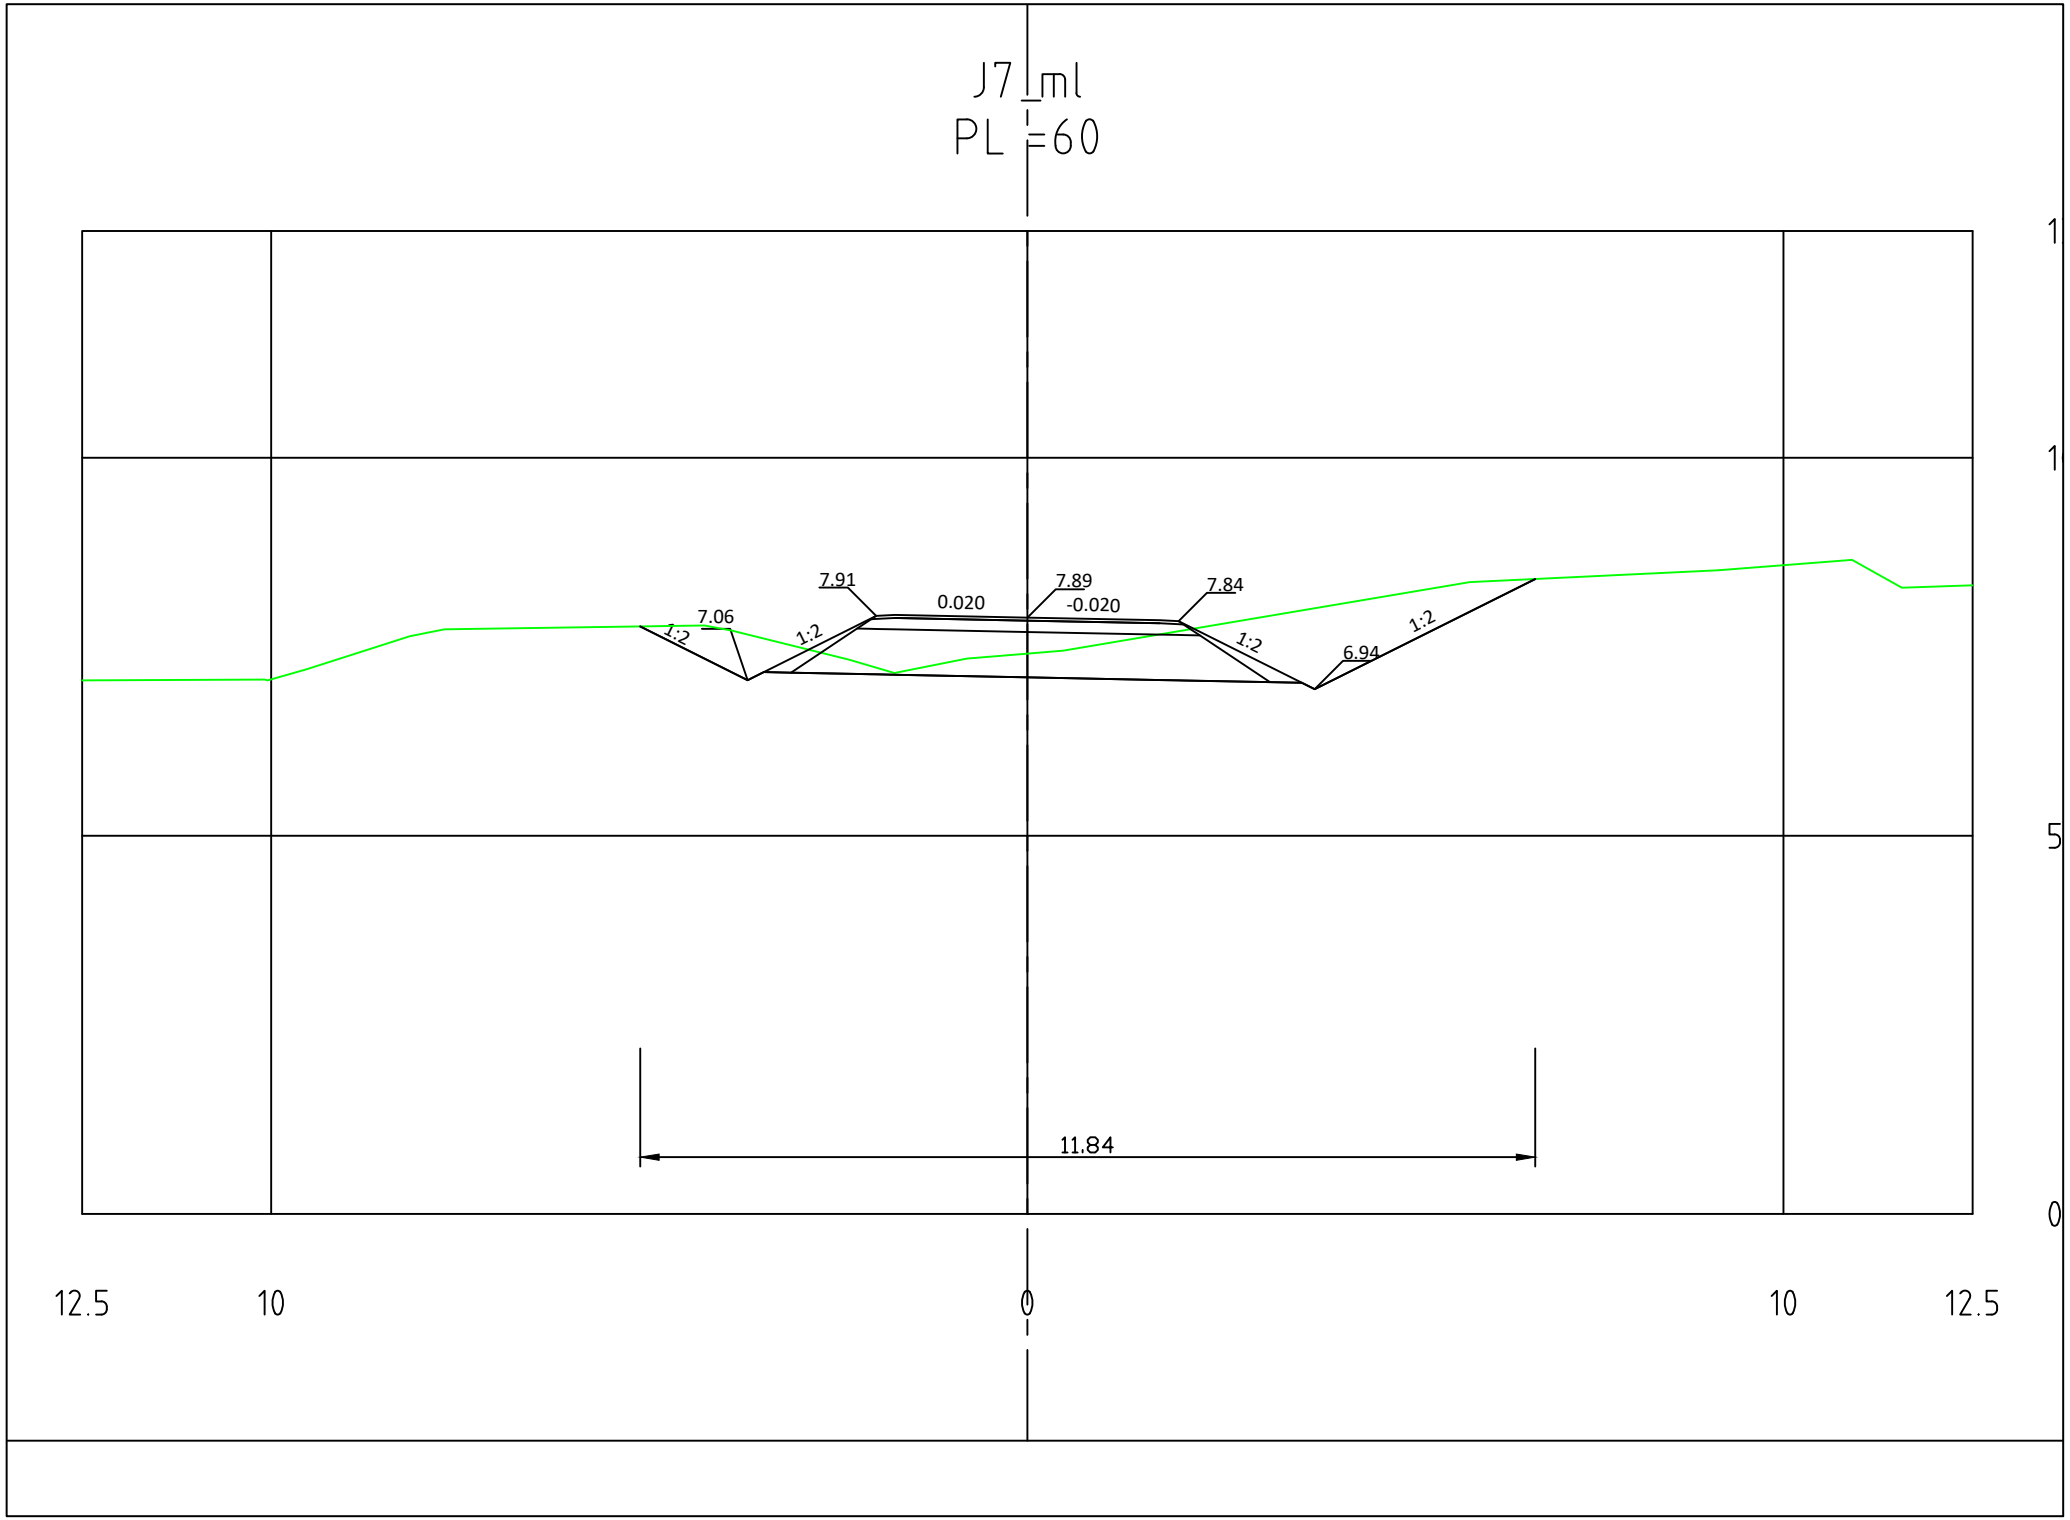
PORI

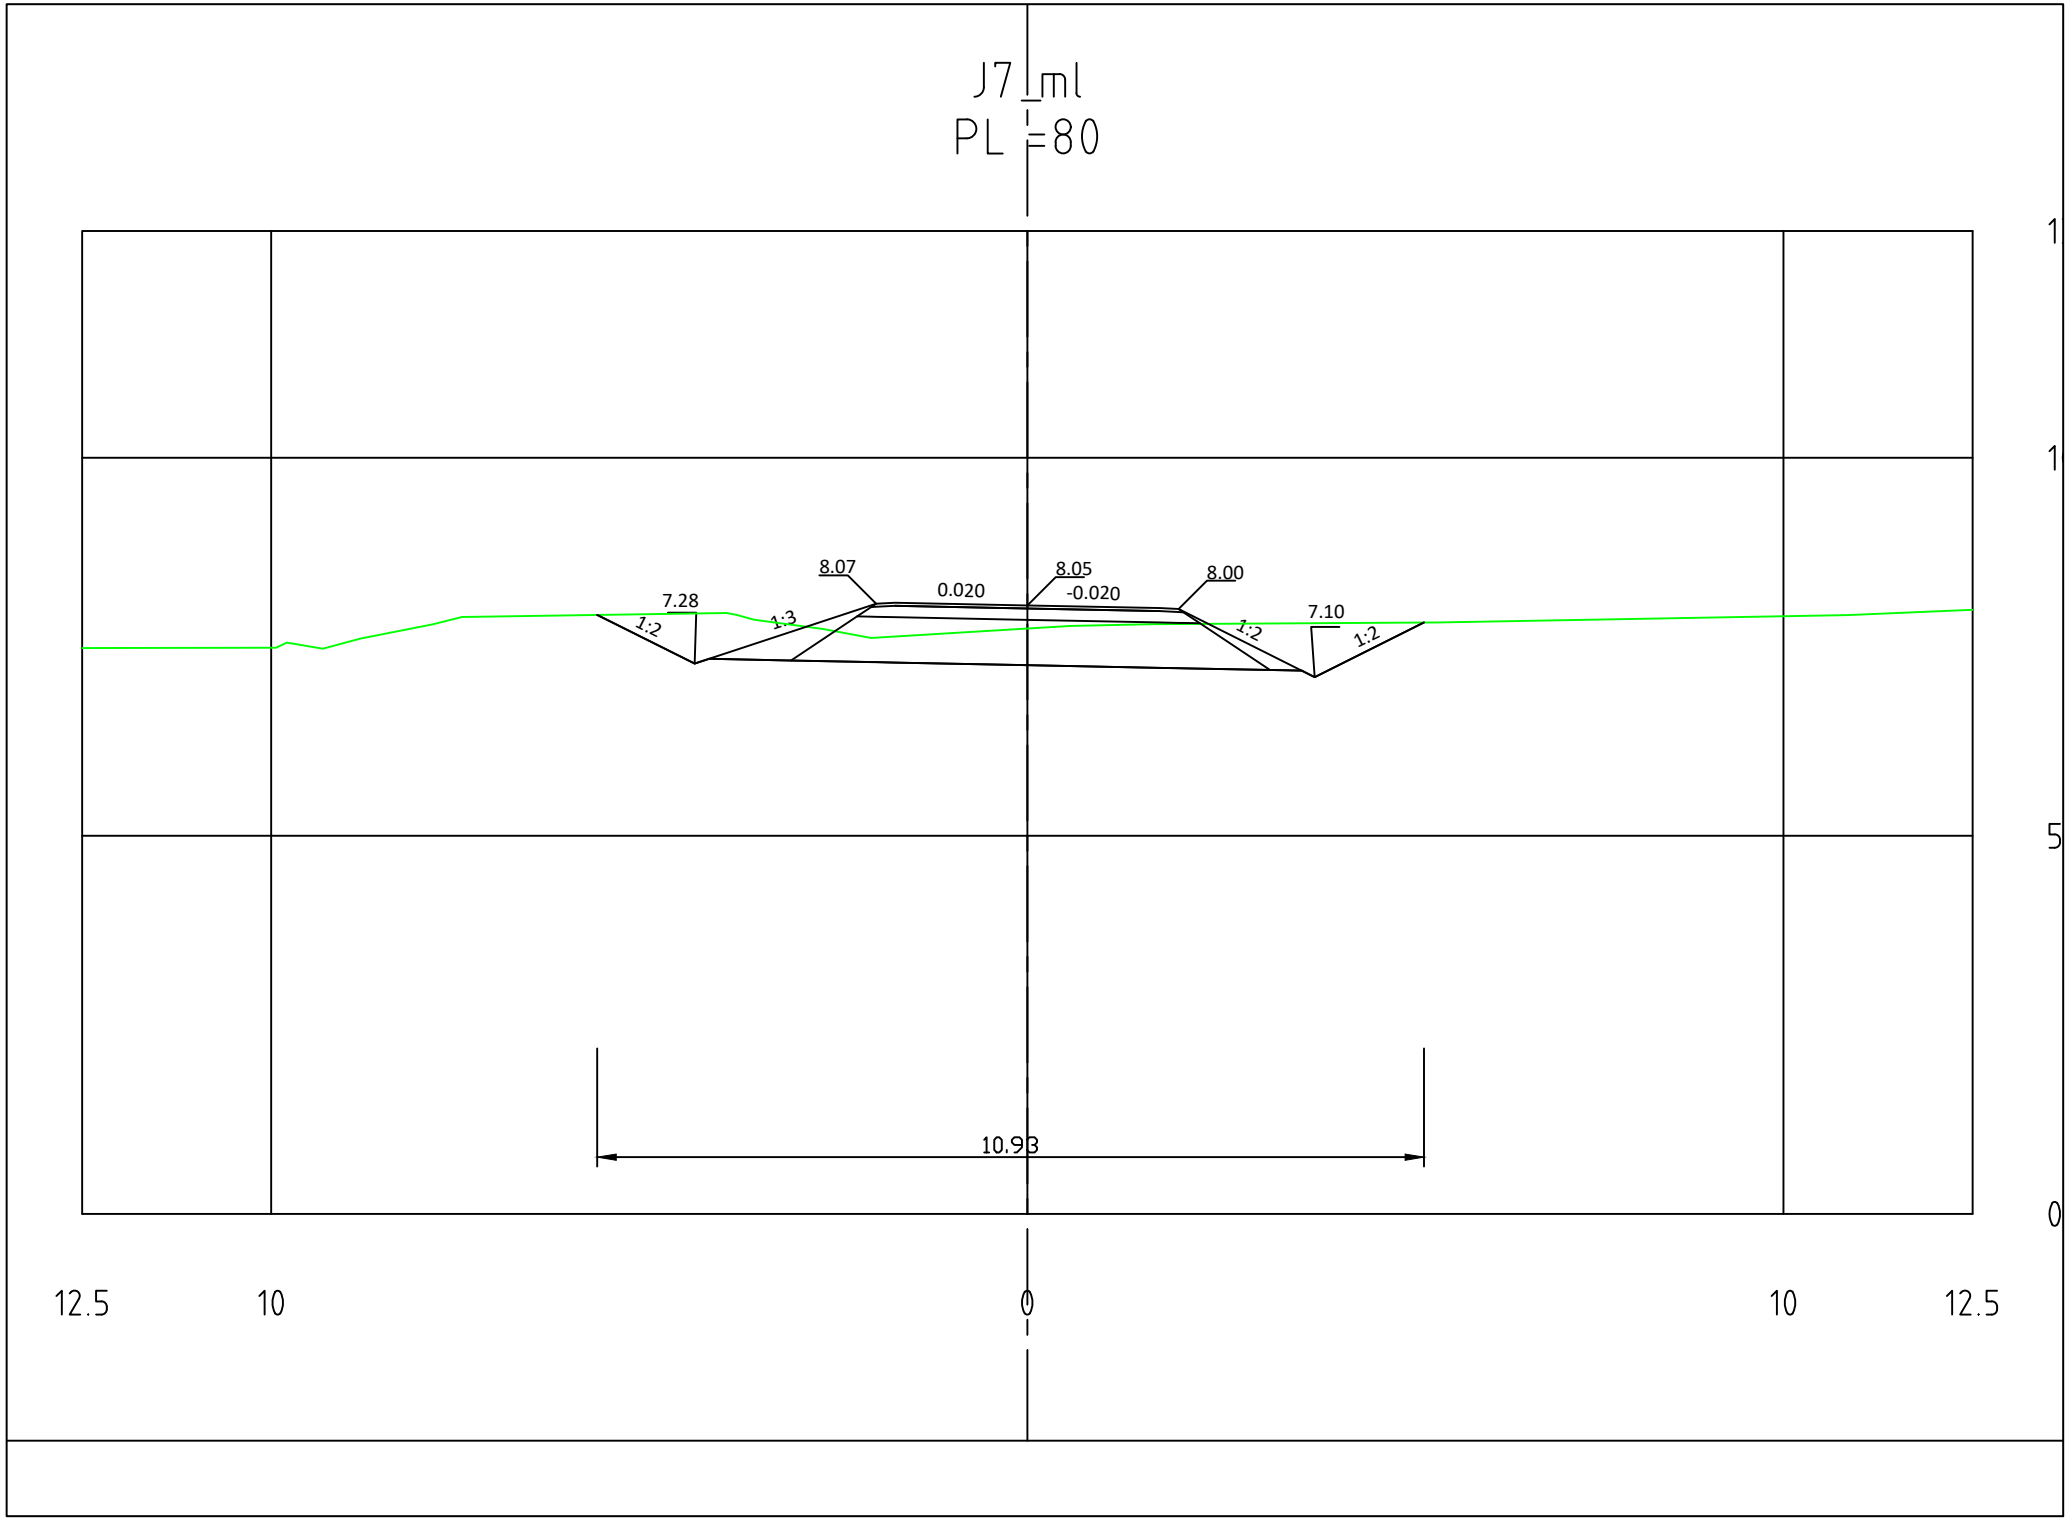
| | | | | | |
|---|---|---|---|---|---|
| Pvm | Projektipäällikkö | P.Tuominen | Pvm | M.Pennanen | |
| 31.10.2026 | Suunnittelija | L.Sokka | | Asiantuntija | |
| Koordinaattijärjestelmä | ETRS–GK22 | | Mittakaava | Piir.nro | |
| Korjeusjärjestelmä | N2000 | | 1:100 | IN/IS 13525/29 | |

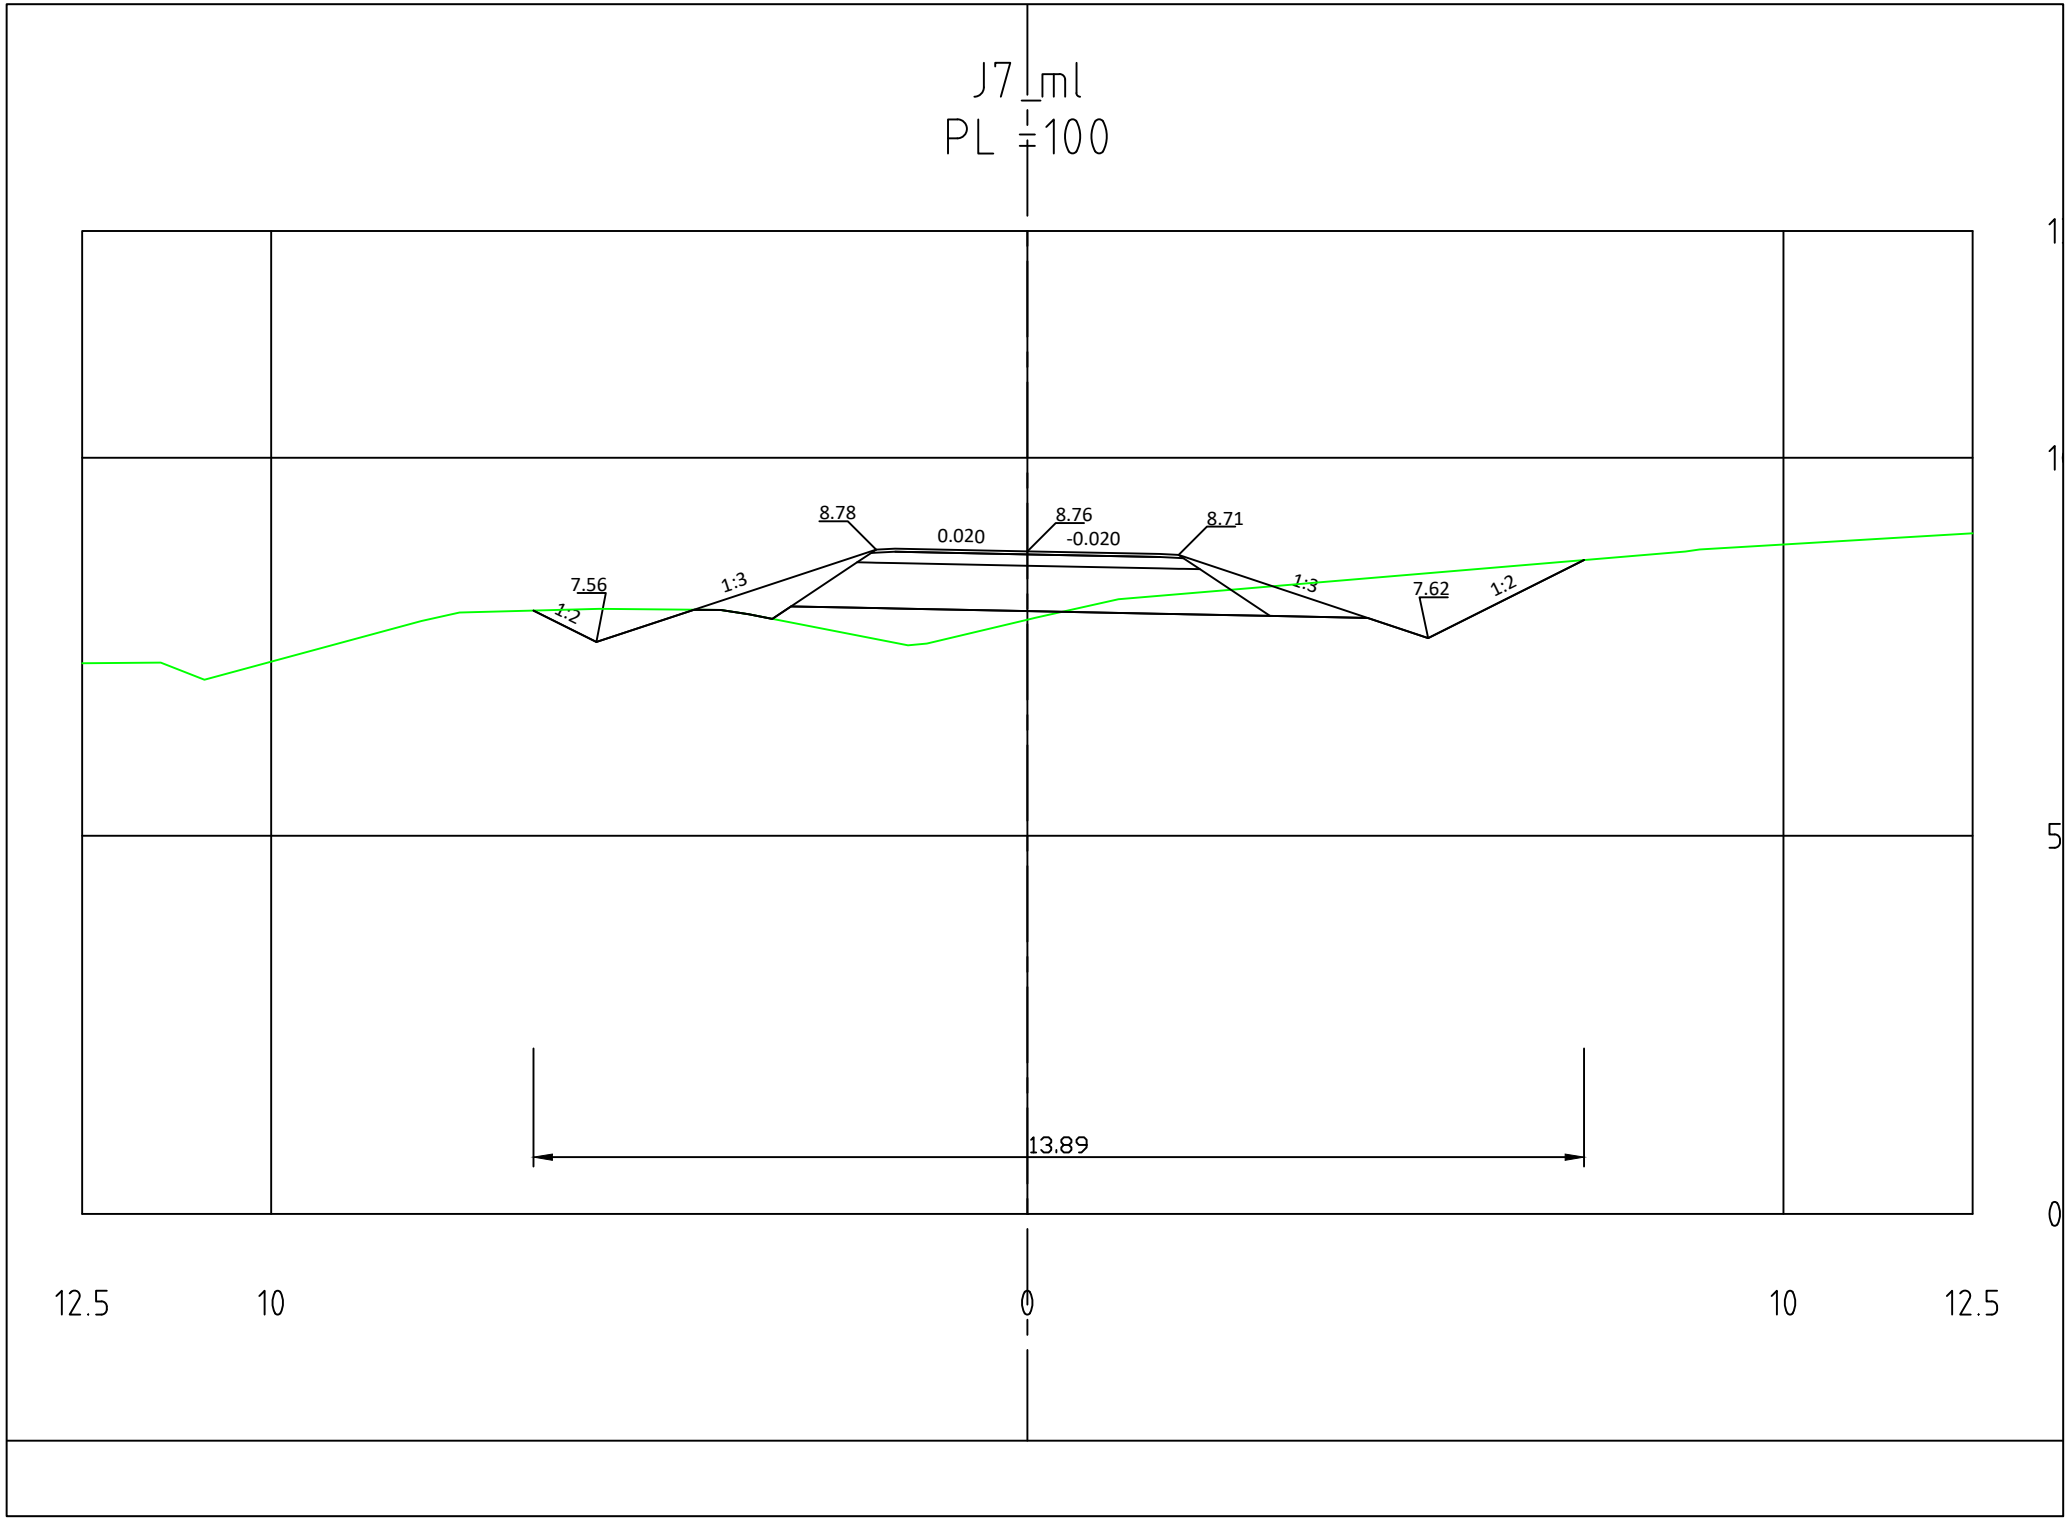

J7_ml
PL=0
7.33
-0.004
7.35
0.004
7.35
1:2
6.28
1:2
1:2
6.35
1:2
11.42
12.5
10
0
10
12.5
1
1
5
0

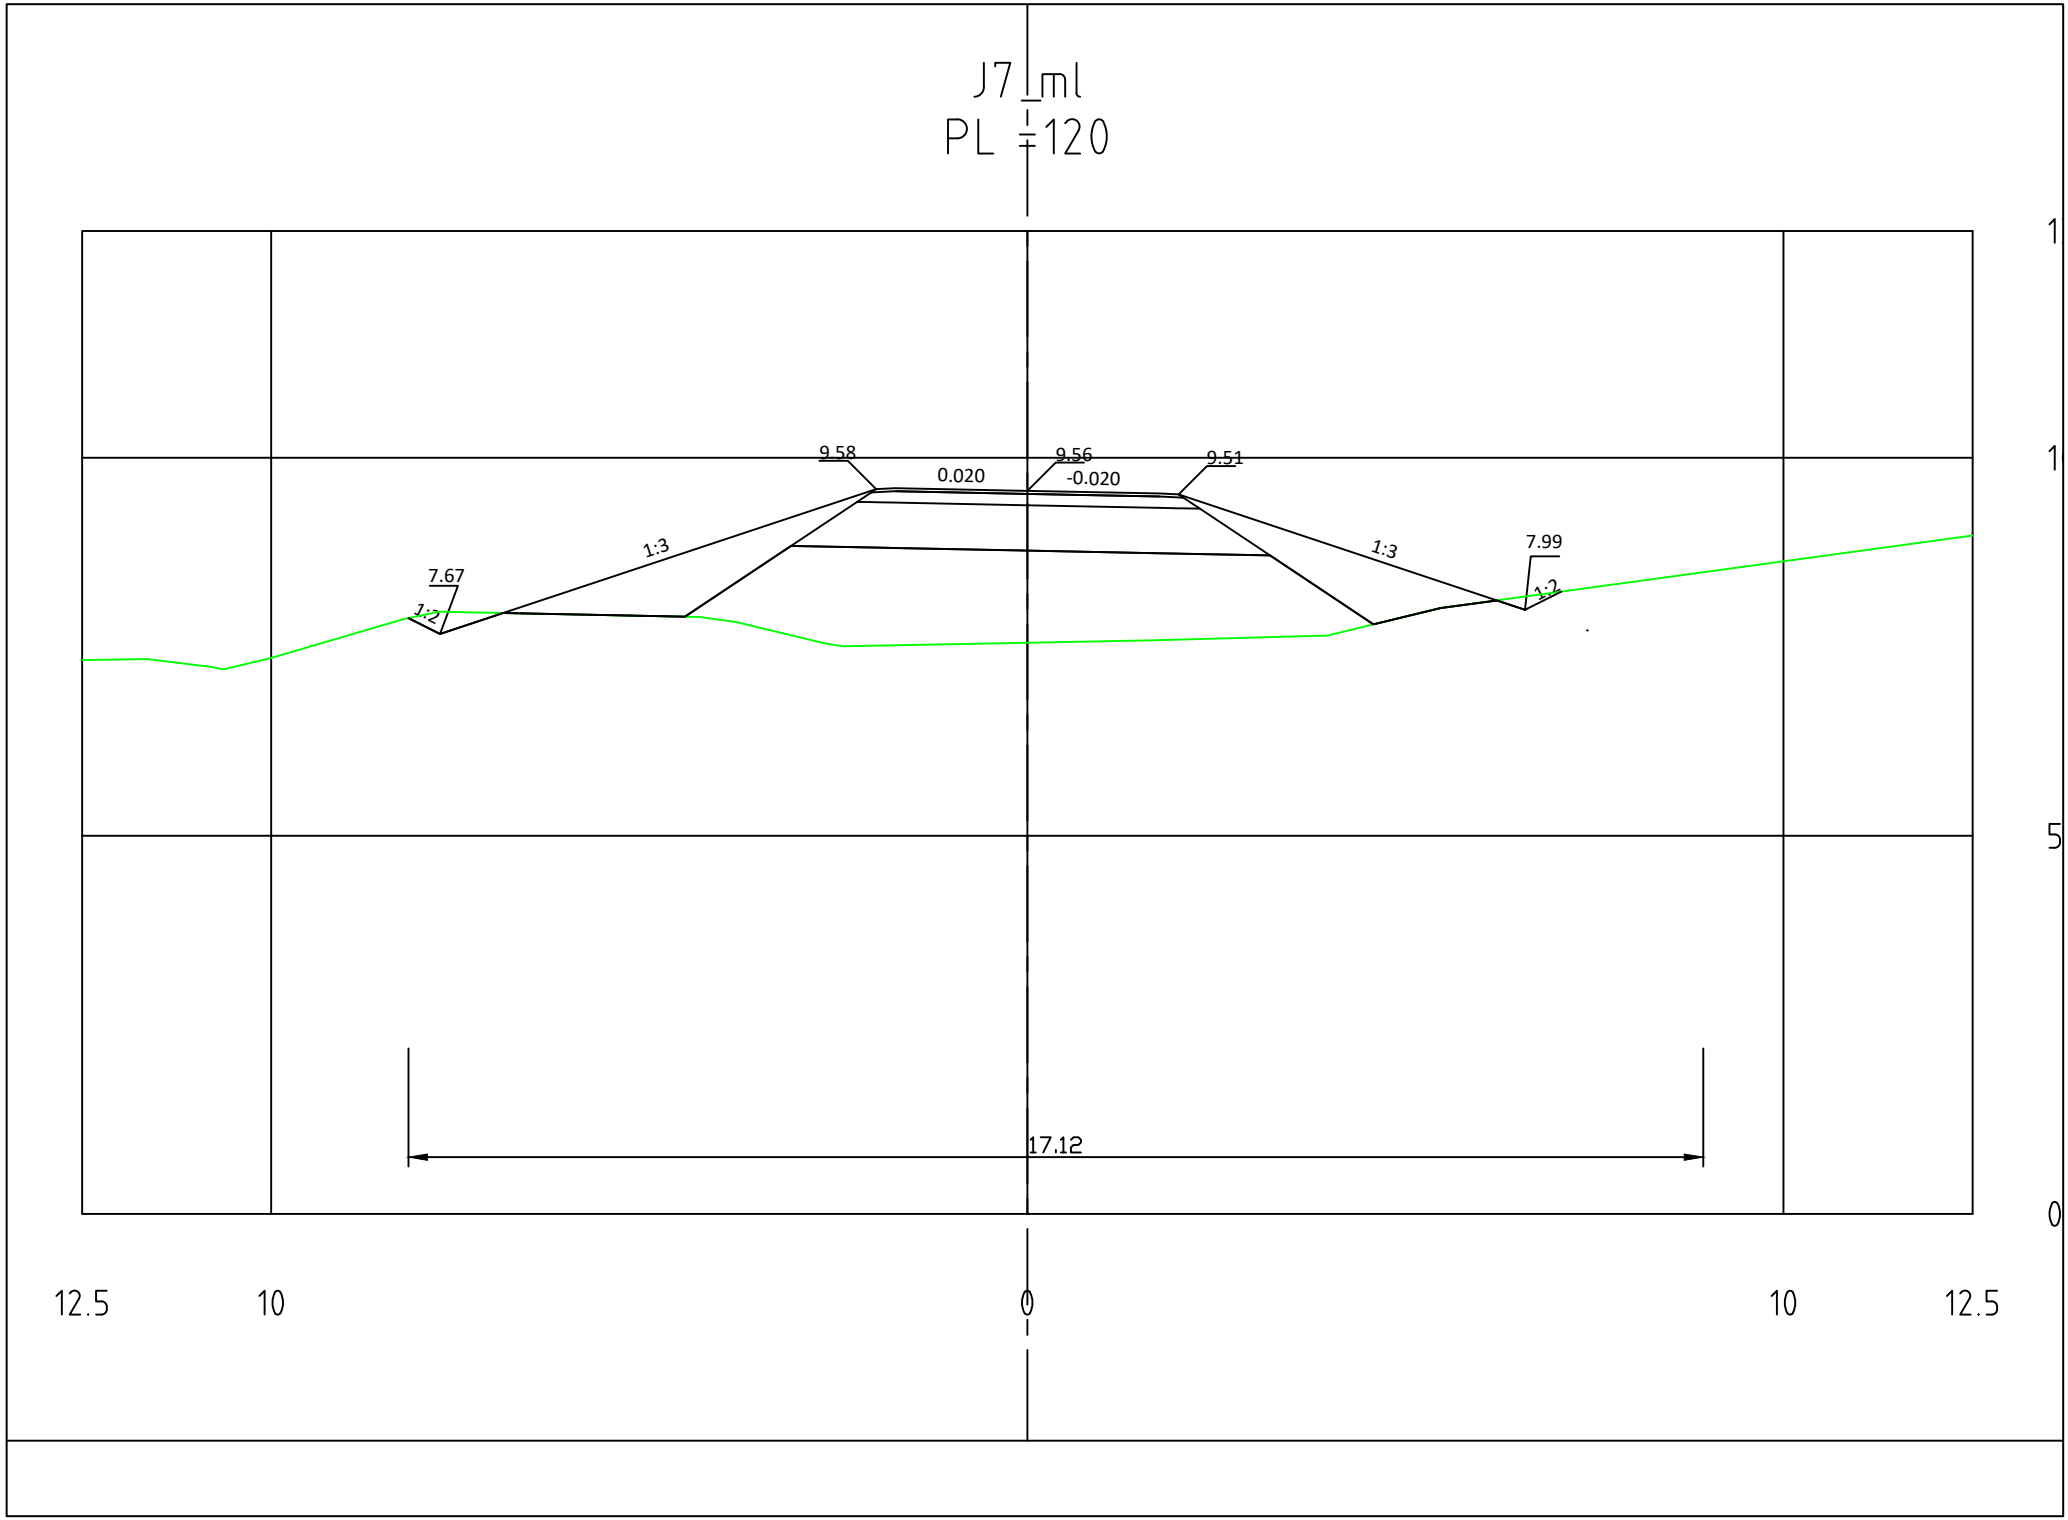

J7_ml
PL =20
7.61
0.020
7.59
-0.020
7.54
6.76
1:2
1:2
1:2
1:2
6.64
9.31
12.5
10
0
10
12.5
1
1
5
0

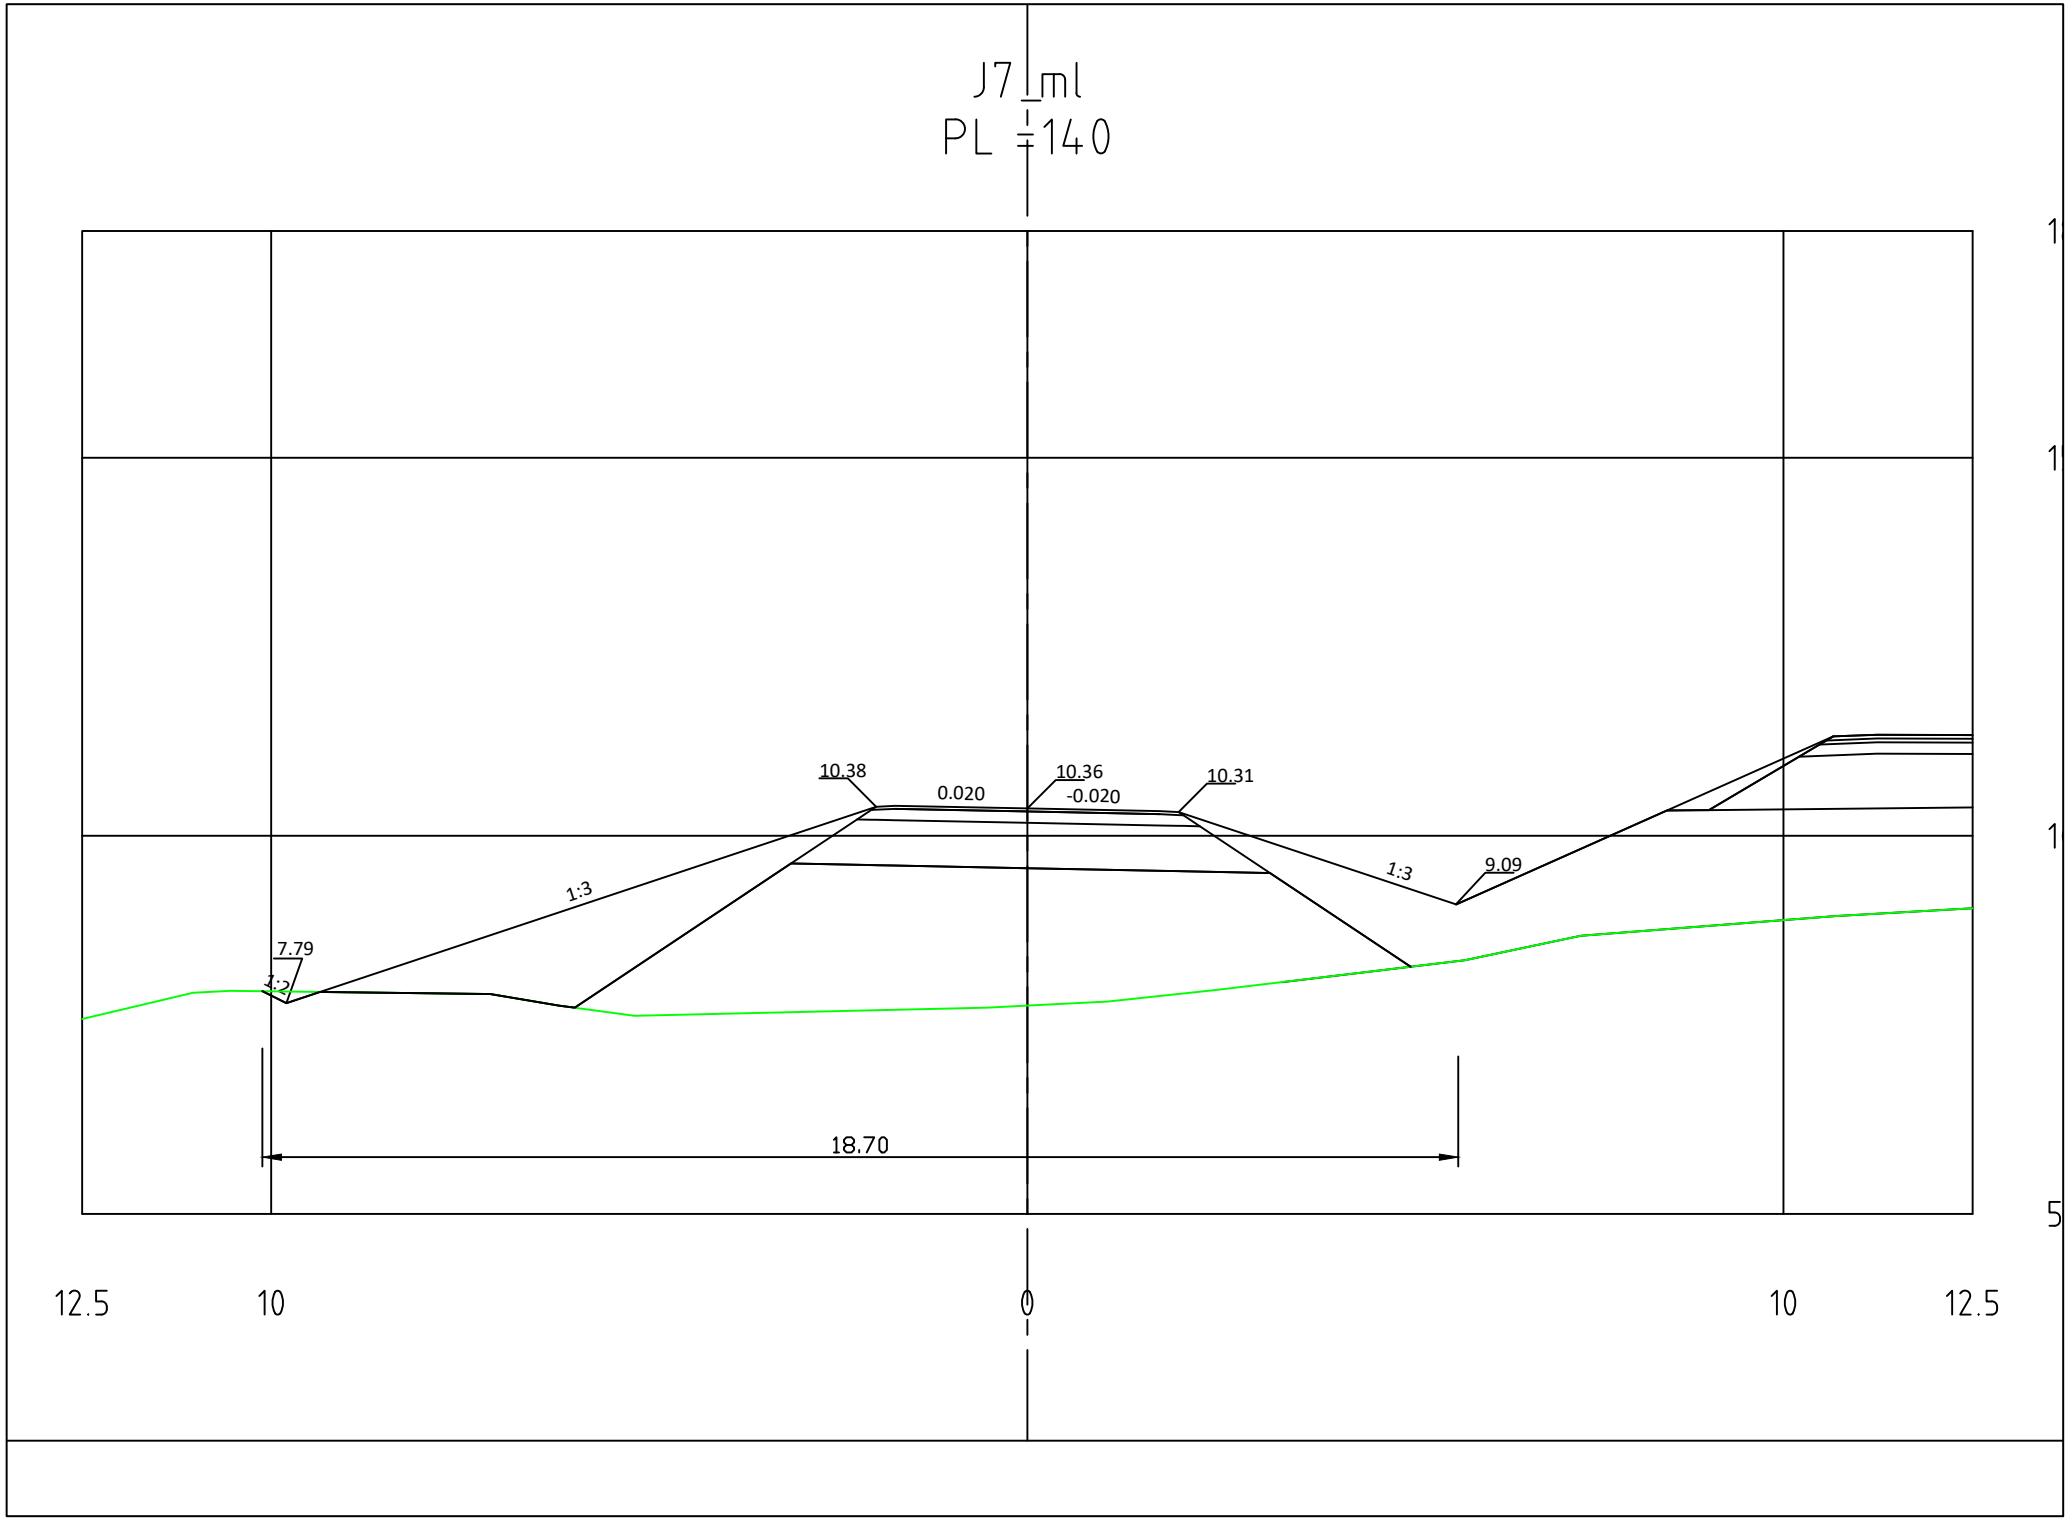

J7_ml
PL =40
7.76
0.020
7.74
-0.020
7.69
6.91
1:2
1:2
1:2
1:2
6.79
9.02
12.5
10
0
10
12.5
1
1
5
0


J7_ml
PL =60
7.91
7.89
7.84
0.020
-0.020
7.06
6.94
1:2
1:2
1:2
1:2
11.84
12.5
10
0
10
12.5
1
1
5
0


J7_ml
PL =80
8.07
0.020
8.05
-0.020
8.00
7.28
7.10
1:2
1:3
1:2
1:2
10.93
1
1
5
0
12.5
10
0
10
12.5


J7_ml
PL =100
8.78
0.020
8.76
-0.020
8.71
7.56
1:3
1:2
1:3
7.62
1:2
13.89
12.5
10
0
10
12.5
1
1
5
0


J7_ml
PL =120
9.58
0.020
9.56
-0.020
9.51
1:3
1:3
7.67
1:2
7.99
1:2
17.12
12.5
10
0
10
12.5
1
1
5
0


J7_ml
PL =140
10.38
0.020
10.36
-0.020
10.31
1:3
1:3
9.09
7.79
1:2
18.70
12.5
10
0
10
12.5
1
1
1
5