
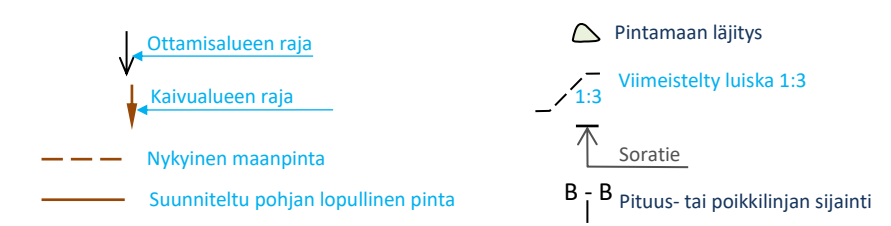



PITUUSLEIKKAUKSET A-A, B-B, C-C ja D-D

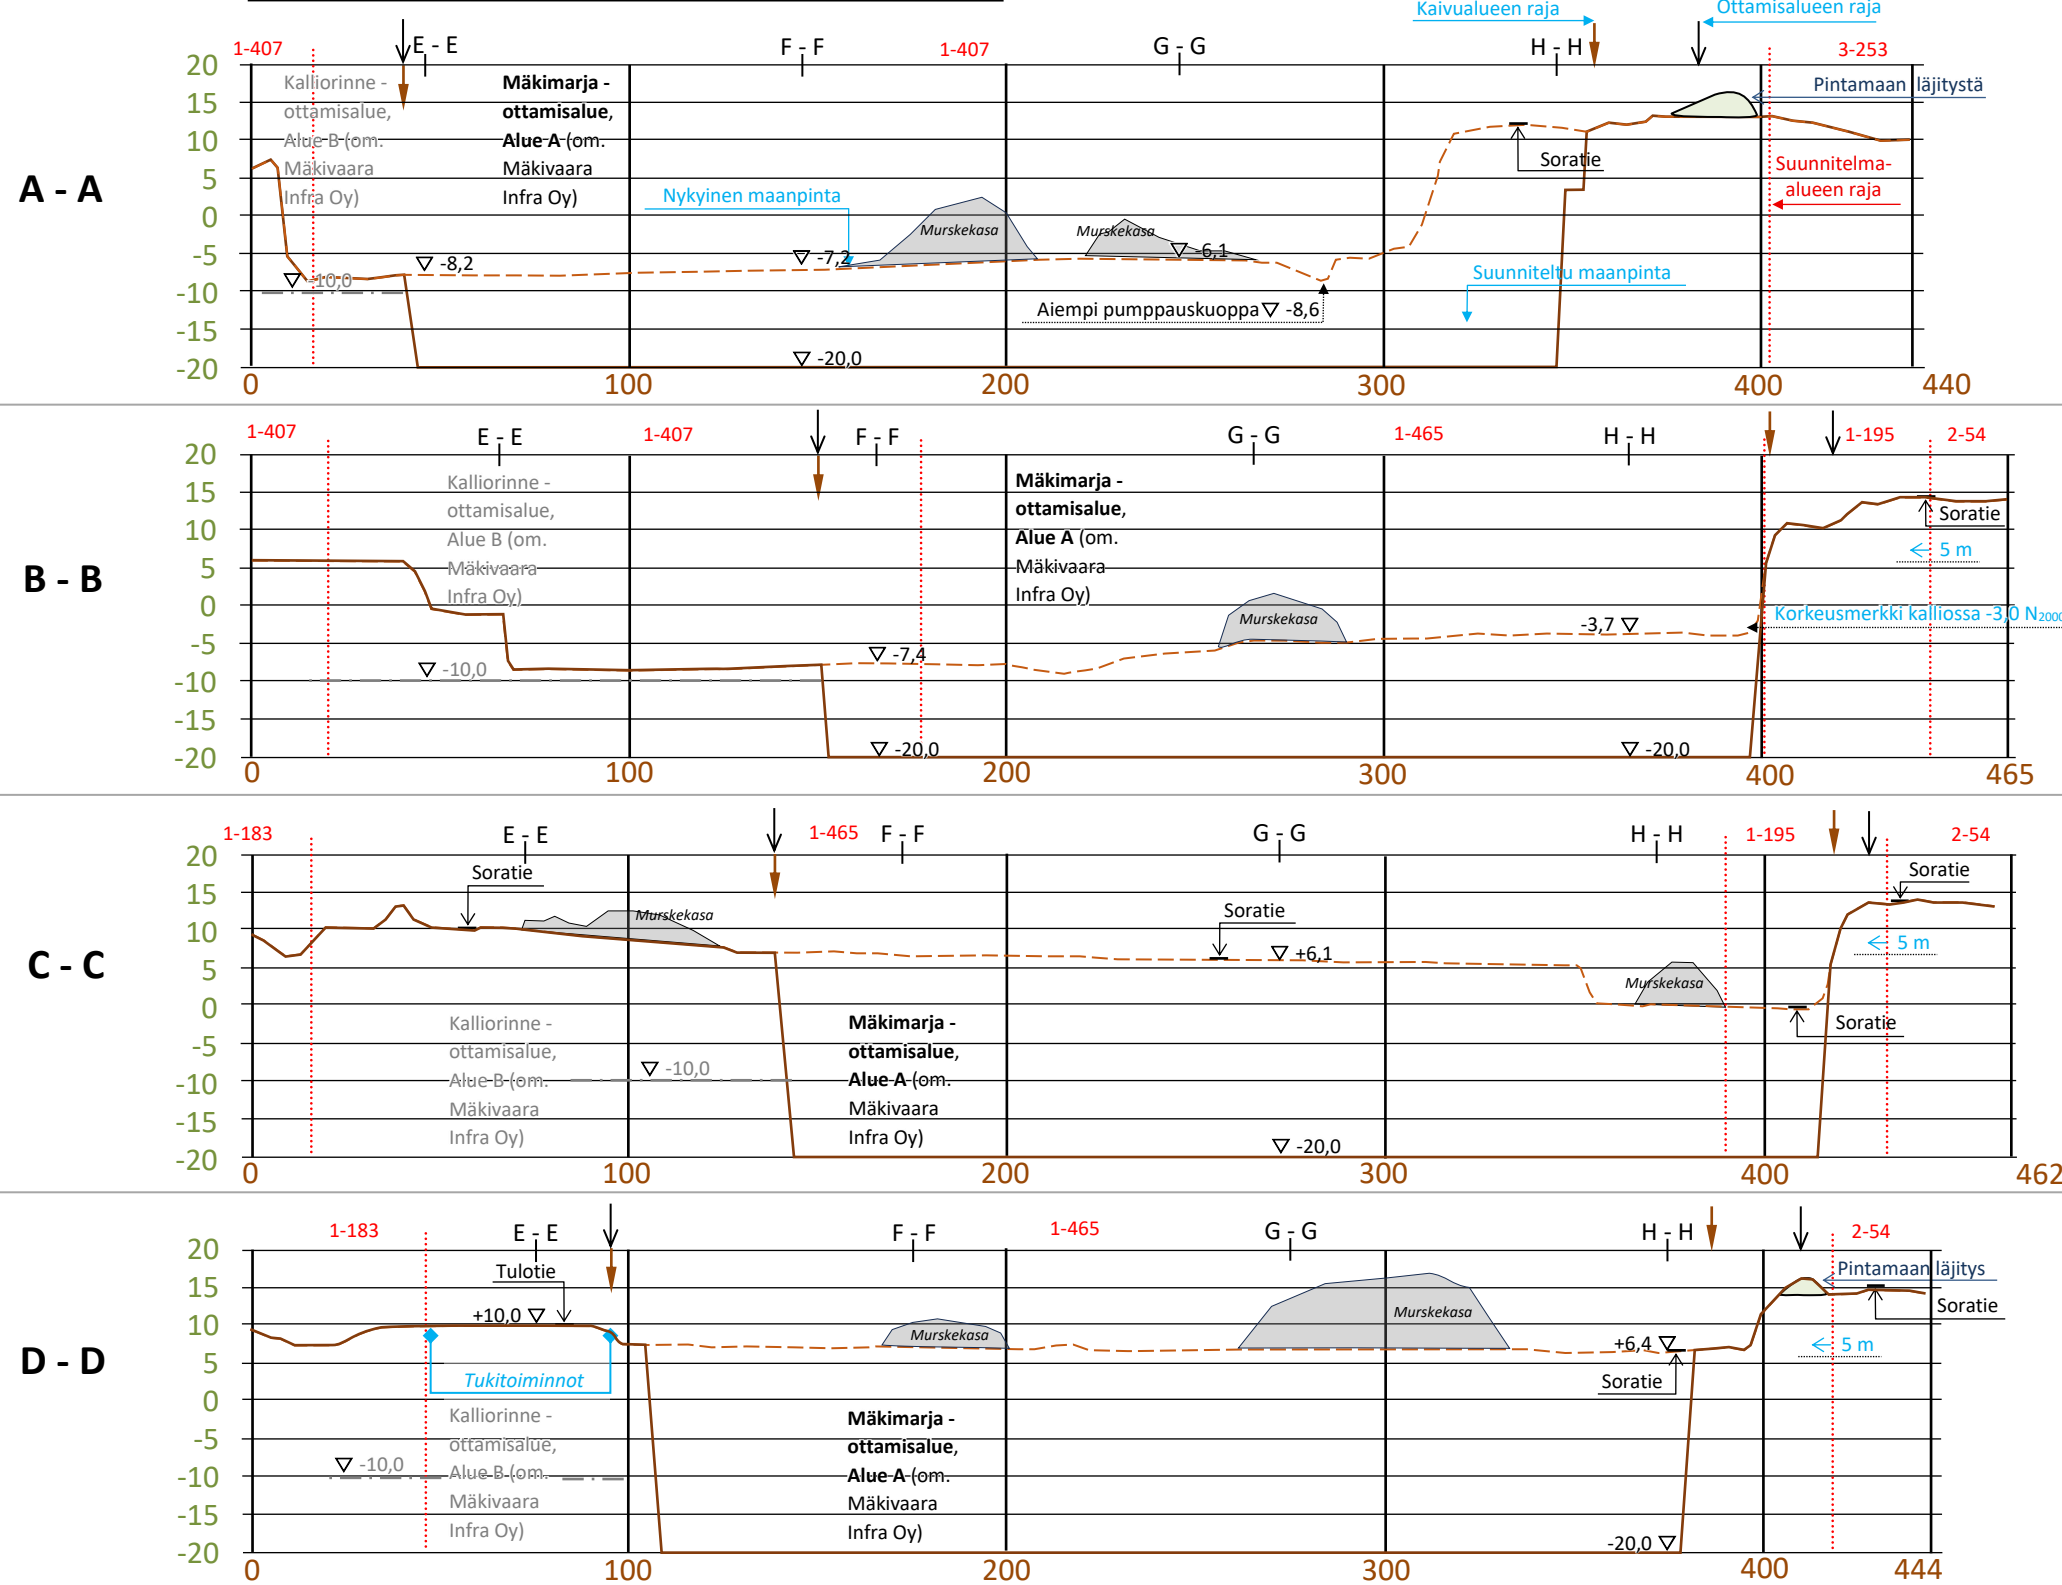

Kunta	Kylä	Rn:o
Pori	Alakylä	1-195, 1-407 ja 1-465
Sijainti- ja korkeustiedot		
ETRS-TM35FIN ja N ₂₀₀₀		
Rakennustoimenpide	Piirustuslaji	Juokseva No
Maa-ainesten ottaminen	Maa-ainesten ottamissuunnitelma	3a/5
Kohteen nimi ja osoite	Piirustuksen sisältö	Mittakaava
Mäkimarjan kallioalue Kuljetus Mäkivaara Oy Porin Saaristotie 1043 29700 PORI	Pituusleikkaukset	1:2000 1:1000
Suunnittelija KV Ympäristökonsultointi, Kai Vuorinen	Suunnitteluala	Työ No
	YMP	T202513
Suunn. KV	Tark. KV	Piirustus No
		T202513/3a
	PVM	Yhteyshenkilö
	31.3.2026	Kai Vuorinen, 0400 358 551