



Tämä asiakirja on sähköisesti allekirjoitettu Porin kaupungin asianhallintajärjestelmässä

PRIDno-2021-4811

Poikkeaminen, Harmaalinna

Rakennuspaikka

Noin 77 m²:n alue Harmaalinna eli 40. kaupunginosan yleisellä alueella 609-40-9908-5040.

Hakija on neuvotellut alueen vuokraamisesta kaupungilta.

Hakija

DNA Tower Finland Oy

Rakennushanke

42 metriä korkean vapaasti seisovan putkiristikkopylvään ja noin 10 m²:n laitesuojan rakentaminen. Lisäksi noin 200 metrin pituisen ja neljä metriä leveän sorapintaisen huoltotien rakentaminen Ruunantieltä.

Liitteet:

1 Kartta

2 Julkisivupiirros, DNA Tower Finland Oy

3 Asemapiirros, DNA Tower Finland Oy

Päätöksen peruste

Kaavatilanne

Alueella on voimassa asemakaava 609 823 (hyv. 21.12.1983), jossa alue on osoitettu suojaviheralueeksi (EV).

Satakunnan maakuntakaavassa alue on taajamatoimintojen aluetta.

Poikkeaminen

Maankäyttö- ja rakennuslain 58 §:n mukaan rakennusta ei saa rakentaa vastoin asemakaavaa:

- poiketaan asemakaavan mukaisesta käyttötarkoituksesta
- alueelle ei ole osoitettu rakennusoikeutta

Naapurien kuuleminen

Poikkeamista koskevasta hakemuksesta on kaupungin toimesta ilmoitettu naapurikiinteistön omistajalle kirjeitse sekä muille asianosaisille 7.12.2021 Satakunnan kansassa julkaistulla lehtikuulutuksella ja kuulutuksella kaupungin ilmoitustaululla. (MRL 173 §, MRA 86 §) Hankkeesta saapui kaksi muistutusta.

Ensimmäisessä muistutuksessa vastustettiin jyrkästi poikkeamisluvan myöntämistä ja erityisen voimakkaasti huoltotien rakentamista asuinalueen kautta kuljettavaksi. Muistutuksen mukaan huoltotie lisää häiritsevästi Ruunatiellä tapahtuvaa etenkin raskasta liikennettä. Huoltotie tulee rakentaa valtatie 11:n liittymänä. Lisäksi katsottiin, että rakennelma ei sovi asuinalueeseen ja että rakennuspaikka on sopimaton paksun savikon päällä, jolloin paalutus saattaa häiritä maamassojen stabiliteettia.

Tämä asiakirja on sähköisesti allekirjoitettu Porin kaupungin asianhallintajärjestelmässä

Toisessa muistutuksessa vastustettiin hanketta, koska rakennelma tulee lähelle asutusta, rakentaminen poistaa osan liikenteen äänen vaimentamiseen rakennetusta meluvallista sekä melun välttämiseksi kasvatetuista puista ja hanke tulee keskelle kaupungin ylläpitämää luontopolkua ja meluvallia katkaisten sen. Lisäksi katsottiin, että osa luontopolkua rakennettaisiin leveäksi huoltotieksi, joka lisäisi alueen nuorikerääntymistä ja mopoilua vähentäen alueen ulkoilumahdollisuuksia.

Lausunnot

Fintraffic on antanut hankkeesta lentoestelausunnon, jossa se toteaa, ettei tukiasemalla ole vaikutusta lentoasemien EASA-ilmailumääräyksen mukaisiin korkeusrajoituspintoihin eikä lentoliikenteen sujuvuuteen. (Ilmailulaki 158 §)

Maantie 11:n läheisyydestä johtuen hankkeesta on pyydetty lausunto Varsinais-Suomen ELY-keskuksen Liikenne ja infrastruktuuri -vastuualueella. ELY-keskus on lausunnossaan todennut, että rakennuspaikan läheisyydessä sijaitsevan Koiviston sillan uusimishanke on toteutettavissa arviolta noin 2-4 vuoden päästä. Maston sekä laittilan rakenteiden mitoituksessa tulee siten huomioda sillan uusimisen mahdollisesti vaatiman lyöntipaaluksen aiheuttama tärinä. ELY-keskuksella ei ole muuta huomautettavaa rakennushankkeesta, kun rakenteet sijoittuvat kokonaisuudessaan asemakaavan rajojen sisäpuolelle.

Teknisen toimialan infran kunnossapito -toimintayksikkö on lausunnossaan katsonut, että hakemuksen kohdeviheralue on yksikön kokemuksen mukaan asukkaiden aktiivisessa ulkoilukäytössä ja alue on siten tärkeä viihtyvyys/hyvinvointitekijä alueella. Myös kohteen maavalli kasvillisuuksineen on varmasti olennainen tekijä rajoittamassa Tampereen valtatie häiriötä asuinalueelle.

Infran kunnossapito näkee, että hakemuksen asemapiirros asettaa maston sijainnin asuinalueen kannalta hyvin. Masto on ajateltu perustettavaksi maavallin ja valtatie väliin, jolloin sen takia ei jouduttane kaatamaan merkittävästi puita ja maavallin suojaava muoto säilyy.

Huoltotien osalta infran kunnossapito katsoo, että se tulisi muuttaa enemmän viheralueelle sopivaksi esimerkiksi kaartein ja istutuksin, jotka katkaisevat tienäkymää. Lisäksi sen estämiseksi, että huoltotie ei muutu huvijoreitiksi, tulee huoltotien Liinakotien puoleiseen päähän sijoittaa työntövoimalla aukeavat kevytliikenneportit.

Teknisen toimialan infrajohtaminen on kiinnittänyt huomiota siihen, että valtatie 11:n Kokemäenjoen ylittävä silta on tulossa uusittavaksi lähivuosina. Uuden sillan rakennustyön ajaksi tehdään korvaava työnaikainen yhteys ja silta nykyisen sillan eteläpuolelle ja kaupunki on lausunnossaan suostunut siihen. ELY-keskuksen liikennepuolelta on varmistettava, että masto ei ole suunnitellun kiertotien esteenä. Sillan uusimisen ajankohta ei ole vielä tiedossa, mutta siltasuunnitelma on valmis ja käsittääksemme tällä hetkellä hallinnollisessa käsittelyssä.

Kadunpitäjä on katsonut, että asemakaavan mukainen jalankulku- ja pyörätie voi toimia maston huoltotienä. Huoltotie tulee suunnitella ja toteuttaa jalankulku- ja pyöräteiden suunnitteluohjeiden mukaisesti.

Tämä asiakirja on sähköisesti allekirjoitettu Porin kaupungin asianhallintajärjestelmässä

Hakijan vastine

Hakija on antanut vastineen muistutuksiin sekä lausuntoihin. Vastineessaan hakija katsoo, että maston rakentaminen ei ole ristiriidassa alueen ympäristön, luonnon, naapureiden ja alueen muun kehittämisen kanssa. Vastineessa korostetaan, että lähtökohtana tukiaseman rakentamiselle on parempien ja laadukkaampien matkaviestinpalveluiden tarjoaminen alueen asukkaille, palveluille, yrittäjille, työntekijöille sekä alueen liikenneväylillä liikkujille.

Suunnitellulla rakennuspaikalla puiden välissä on luonnonmukainen aukko (meluvallin tien puolella) huoltotien ja pylvään piha-alueen osalta. Aukon vuoksi suuria määriä puiden kaatoja ei näin ollen tarvita. Suunniteltu matkaviestintukiasema vie vain pienen osan alueesta eikä se muutoin rajoita alueen käyttöä.

Lähimmät asuinrakennukset sijaitsevat noin 115-120 metrin päästä mastosta. Masto erottuu korkeutensa vuoksi ympäristöstään. Tämän lisäksi lähinaapureille mastosta aiheutuvia vaikutuksia ovat rakennusaikana työmaalla liikkuvat työkoneet ja niistä mahdollisesti muodostuva melu. Varsinainen rakennusvaihe kestää lyhyen aikaa muutamasta viikosta reiluun kuukauteen. Rakentamisvaiheen jälkeen alueella liikutaan vain huollon ja uusien laiteasennusten tarpeiden mukaisesti muutaman kerran vuodessa. Huoltotie on sepelöity ja kun käyttö on vähäistä, niin se naamioituu aika nopeasta ympäristön kaltaiseksi heinittymällä reunoista.

Vastine on kokonaisuudessaan päätöksen liitteenä.

Asian harkinta

Asia on ollut esillä elinvoima- ja ympäristötoimialan toimialajohtajan asettamassa rakennus- ja poikkeamislupatyöryhmässä. Työryhmä puoltaa hakemusta.

Tukiasema on tarpeellinen, jotta matkaviestinverkkojen palveluiden saatavuus alueella voidaan varmistaa. Hanke sijoittuu maastovallin ja valtatieväliin, luonnonmukaiseen aukkoon, joten se ei haittaa alueen käyttöä. Sijaintinsa vuoksi hankkeella ei myöskään ole merkittävää vaikutusta valtatiestä asuinalueelle aiheutuvaan häiriöön. Masto sijoittuu myös riittävälle etäisyydelle asuinrakennuksista. Naapureiden muistutuksissa ei ole esitetty sellaisia perusteita, joiden vuoksi poikkeamista ei voisi myöntää.

Edellä esitetyn perusteella hakemuksen mukaiseen poikkeamiseen on erityinen syy eikä poikkeaminen aiheuta haittaa kaavoitukselle, kaavan toteuttamiselle tai alueiden käytön muulle järjestämiselle. Rakentaminen ei vaikeuta luonnonsuojelun tavoitteitten saavuttamista eikä vaikeuta rakennetun ympäristön suojelemista koskevien tavoitteitten saavuttamista (MRL 171 §).

Rakennusluvan yhteydessä hakijan tulee esittää huoltotien suunnitelma, joka on tehty kadunpitäjän lausunnossa todetuin tavoin jalankulku- ja pyöräteiden suunnitteluohjeiden mukaisesti.

Päätösvallan peruste



Tämä asiakirja on sähköisesti allekirjoitettu Porin kaupungin asianhallintajärjestelmässä

Porin kaupungin elinvoima- ja ympäristötoimialan toimintasäännön 16 §:n mukaan toimialajohtaja päättää muista kuin hallintosäännön 27 §:n 8. ja 9. kohdan tarkoittamista suunnittelutarveratkaisuista ja poikkeamisista MRL 171 §:n perusteella.

Päätös

Päätän myöntää haetun poikkeamisluvan rakennus- ja poikkeamistyöryhmän harkinnan mukaisesti.

Poikkeamispäätös on voimassa kaksi vuotta päätöksen lainvoimaiseksi tulemisesta lukien. Ennen rakennustoimenpiteisiin ryhtymistä on haettava poikkeamispäätöstä vastaavaa rakennuslupaa poikkeamispäätöksen voimassaoloaikana.

Kaupunginvaltuuston 24.3.2014 (§ 36) päätöksen mukaan päätöksen valmistelusta ja käsittelystä peritään 470 euron maksu.

Tiedoksi

hakija, Varsinais-Suomen ELY-keskus, muistutuksen tekijät

Allekirjoitus

Lauri Kilku, toimialajohtaja, elinvoima- ja ympäristötoimiala

Viranhaltijapäätöksen nähtävänäolo

Päätös annetaan julkipanon jälkeen 16.3.2022 (antopäivä), jolloin päätöksen katsotaan tulleen asianosaisen tietoon.

Päätös on nähtävänä Porin kaupungin verkkosivuilla päätöksen antopäivänä.



Tämä asiakirja on sähköisesti allekirjoitettu Porin kaupungin asianhallintajärjestelmässä

Oikaisuvaatimus

§ 24

Oikaisuvaatimusohje

Muutoksenhakuohje

Tähän päätökseen ei saa hakea muutosta valittamalla.

Oikaisuvaatimusaika ja - peruste

Viranhaltijan päätökseen tyytymättömällä on oikeus saada asia elinvoima- ja ympäristölautakunnan käsiteltäväksi. Tämä oikeus on

- viereisen tai vastapäätä olevan alueen omistajalla ja haltijalla
- sellaisen kiinteistön omistajalla ja haltijalla, jonka rakentamiseen tai muuhun käyttämiseen päätös voi olennaisesti vaikuttaa
- sillä, jonka asumiseen, työntekoon tai muihin oloihin hanke saattaa huomattavasti vaikuttaa
- sillä, jonka oikeuteen, velvollisuuteen tai etuun päätös välittömästi vaikuttaa
- kunnalla ja naapurikunnalla, jonka maankäytön suunnitteluun päätös vaikuttaa
- toimialueella sellaisella rekisteröidyllä yhdistyksellä, jonka tarkoituksena on luonnon# tai ympäristönsuojelun tai kulttuuriarvojen suojelun edistäminen taikka elinympäristön laatuun muutoin vaikuttaminen
- viranomaisella toimialaansa kuuluvissa asioissa.

Oikaisuvaatimusaika

Tämä päätös on annettu julkipanon jälkeen, jolloin sen katsotaan tulleen asianomaisen tietoon. Oikaisuvaatimusaika on 14 päivää yllä mainitusta päätöksenantopäivästä sitä päivää lukuun ottamatta.

Oikaisuvaatimuskirjelmän sisältö

Oikaisuvaatimus tehdään kirjallisesti. Oikaisuvaatimuskirjelmässä, joka osoitetaan elinvoima- ja ympäristölautakunnalle, on ilmoitettava:

1. päätös, johon haetaan muutosta,
2. miltä kohdin päätökseen haetaan muutosta ja mitä muutoksia siihen vaaditaan tehtäväksi, sekä
3. perusteet, joilla muutosta vaaditaan.

Oikaisuvaatimuskirjelmässä on ilmoitettava oikaisuvaatimuksen tekijän nimi ja kotikunta. Jos oikaisuvaatimuksen tekijän puhevaltaa käyttää hänen laillinen edustajansa tai asiamiehensä tai jos oikaisuvaatimuksen tekijänä on joku muu henkilö, oikaisuvaatimuskirjelmässä on ilmoitettava myös tämän nimi ja kotikunta. Oikaisuvaatimuskirjelmässä on lisäksi ilmoitettava postiosoite ja puhelinnumero, joihin asiaa koskevat ilmoitukset voidaan toimittaa. Oikaisuvaatimuskirjelmä on allekirjoitettava.

Oikaisuvaatimuksen liitteet

Oikaisuvaatimukseen on liitettävä:

1. päätös, johon haetaan muutosta, alkuperäisenä tai jäljennöksenä sekä



Tämä asiakirja on sähköisesti allekirjoitettu Porin kaupungin asianhallintajärjestelmässä



2. asiakirjat, joihin vaatimuksen tueksi vedotaan, ellei niitä ole jo aikaisemmin toimitettu viranomaiselle. Asiamiehen on liitettävä oikaisuvaatimukseen valtakirja.

Oikaisuvaatimuksen perille toimittaminen

Oikaisuvaatimus on toimitettava oikaisuvaatimusajan kuluessa Porin kaupungin kirjaamolle osoitteeseen:

Porin kaupungin kirjaamo
PL 121, 28101 Porin kaupunki
käyntiosoite: Otavankatu 5 A, 3 krs.
puhelin (02) 623 4470
faksi (02) 634 9417

sähköpostiosoite: kirjaamo@pori.fi

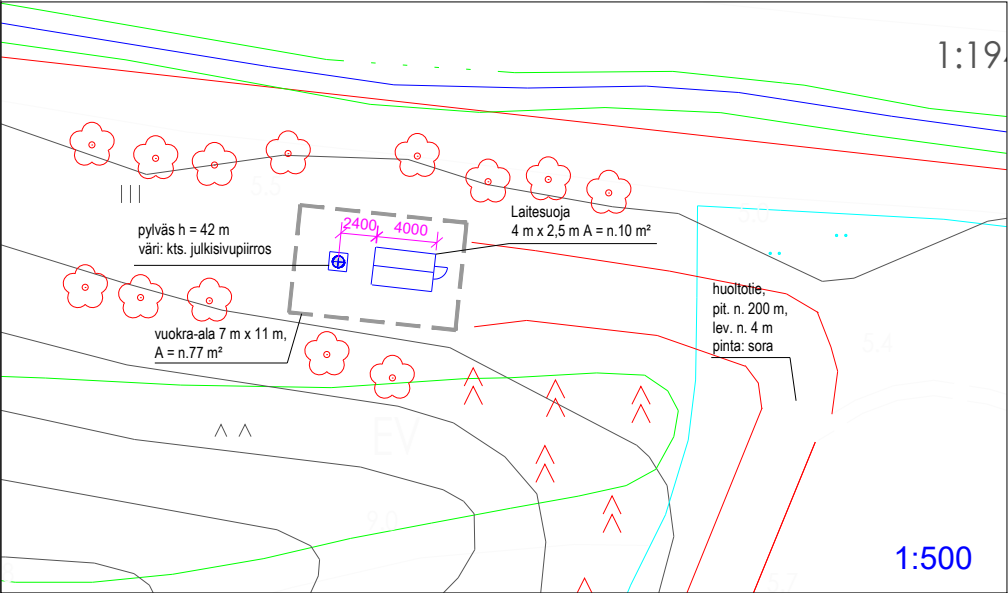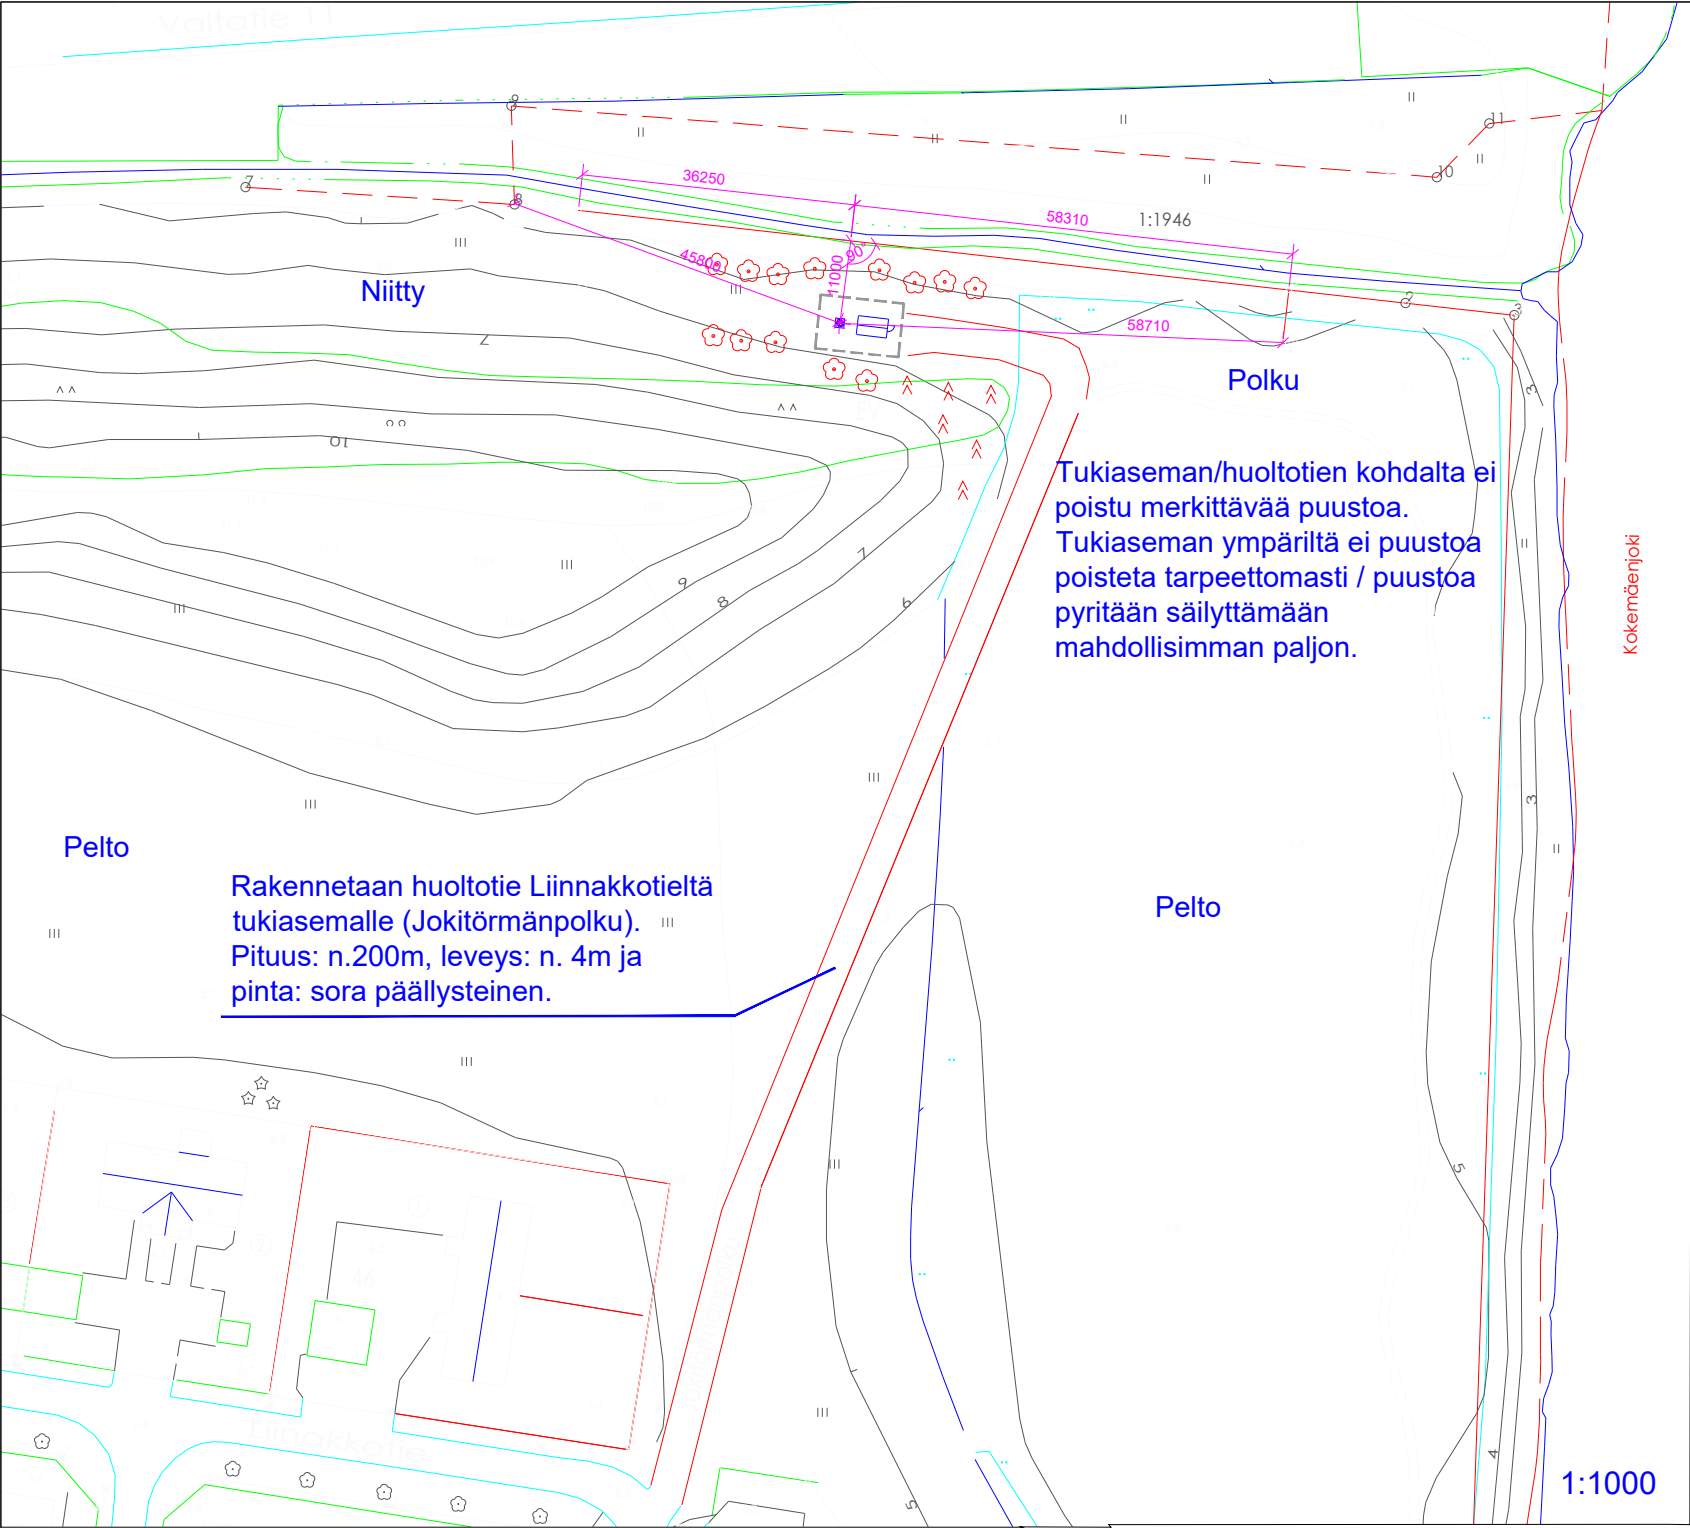

Harmaalinna, putkiristikkopylväs h = 42 m (perustuksen kanssa h = n.42.5m)
z = +5,5 m (maanpinnan korkeus merenpinnasta, N2000)
pylvään keskipisteen koordinaatit
p i
ETRS-GK22 6 816 274.5 22 492 954.2
ETRS-TM35FIN 6 824 307 226 609
kiinteistötunnus: 609-40-9908-5040
vuokra-ala = n.77 m²

Kaup.osa/Kylä 40	Kortteli/Tila 9908	Tontti/Rno 5040	Viranomaisen merkintöjä	
			Korkeus- ja koord. järjestelmä N2000 / ETRS-GK22	
Rakennustoimenpide UUDISRAKENNUS/ERILLISLAITE			Piirustuslaji PÄÄPIIRUSTUS	No 1/3
Rakennuskohteen nimi ja osoite Matkaviestintukiasema Jokitörmänpolku 28430 Pori			Piirustuksen sisältö ASEMAPIIRROS Pylvään ja laitesuojan sijainti Pylväs, h = 42 m / laitesuoja, A = 10 m2	Mittakaavat A3 1:500 1:1000
 DNA Tower Finland Oy PL 10, 01044 DNA www.dna.fi		Suunn.ala ARK	Työnumero 01	Piir.no Muutos
Pääsuunnittelija DNA Tower Finland Oy, [REDACTED]			Kohteen suunnittelutunnus Harmaalinna / LXXXXXX	
Suunnittelija Rejlers Finland Oy, [REDACTED]			Päiväys 01.06.2021	
			Tiedosto	

Riippuen eri pylvästoimittajien mallista:
Ristikko-osien muoto on neliö ja sivun pituus vaihtelee noin 500 - 700 mm välillä.
Putkiosien halkaisija vaihtelee noin 500 - 800 mm välillä.
Ristikko-osuus pylvään päässä on 18 metriä.
Pylvästoimittajan rakennesuunnittelija mitoittaa ja suunnittelee pylvään rakenteen tarkemmin rakennepiirustuksessaan.

Väri, pylvään ristikko- ja putkiosat
ja kiipeilytikas:
- sinkitty (väri "vaalea harmaa, sinkitty")




Väri, pylvään putkiosat, kiipeilytikas
ja kiipeilyesteet putkiosien kohdalla:
- sinkitty (väri "vaalea harmaa, sinkitty")




Värit, laitesuojakoppi:
- kts. tarkempi väriytysuunnitelma laitesuojakopin omasta julkisivupiirustuksesta
- RR22 harmaa




Tulostetut värisävyt voivat tulostusteknisistä syistä poiketa hieman oikeasta sävystä.

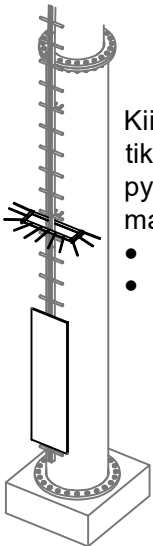

Kiipeilyesteet tikkaaseen (2 kpl) pylvästoimittajan malliston mukaan:
• piikkieste
• ja levy

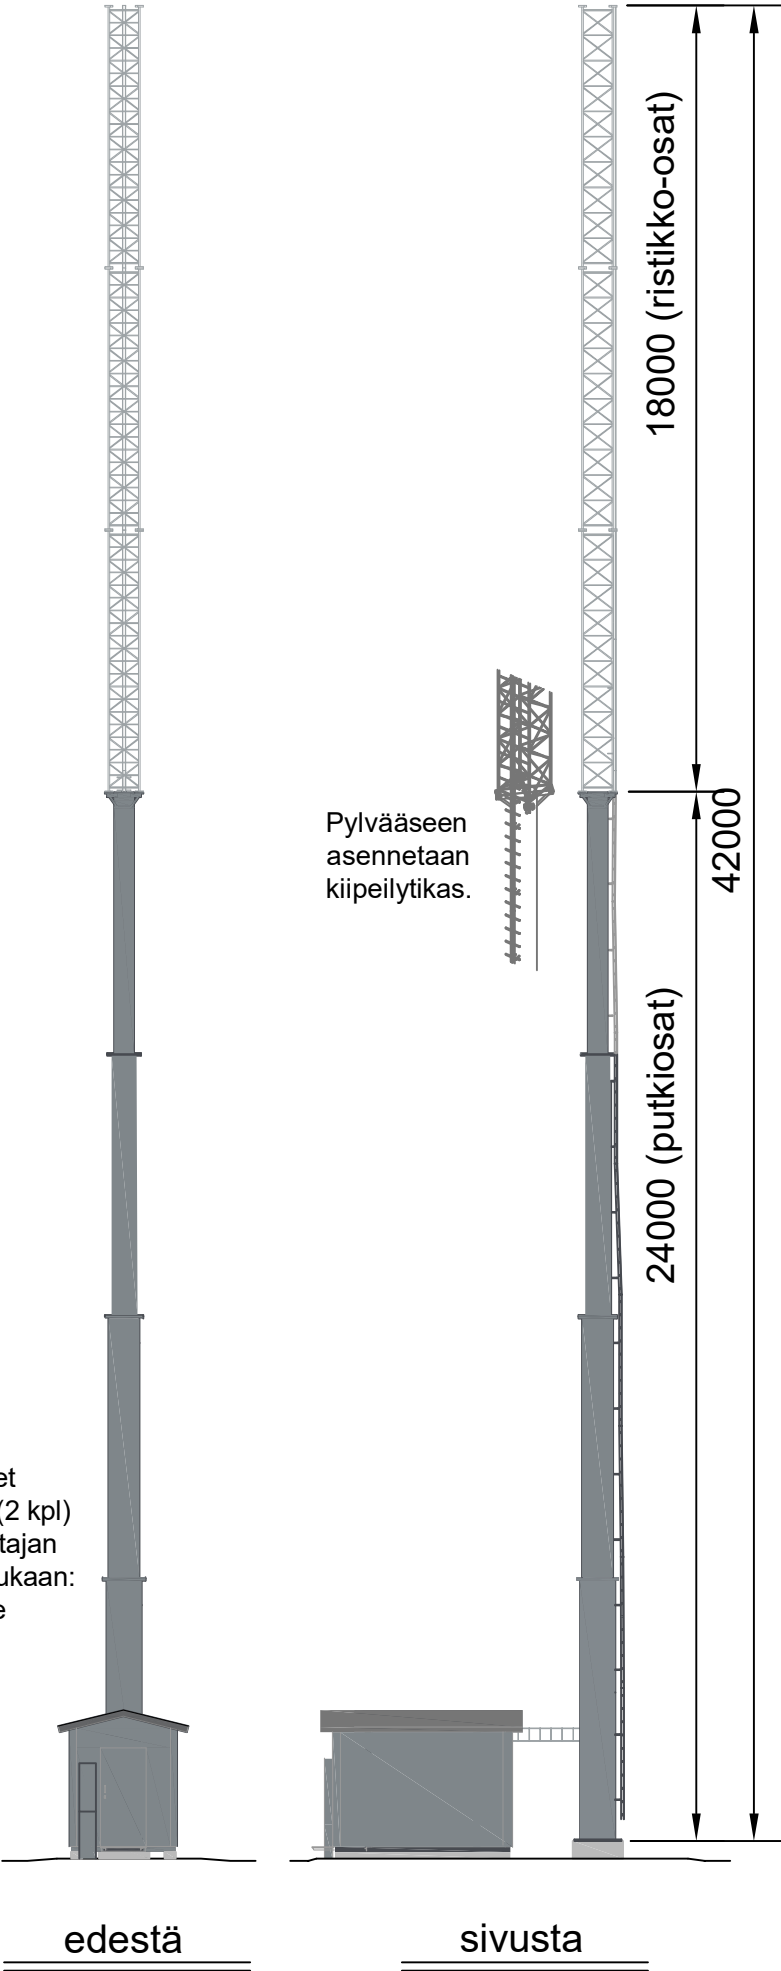

Kaup.osa/Kylä 40	Kortteli/Tila 9908	Tontti/Rno 5040	Viranomaisen merkintöjä		
Pysyvä rakennustunnus			Korkeus- ja koord. järjestelmä N2000/ ETRS-GK22		
Rakennustoimenpide UUDISRAKENNUS/ERILLISLAITE			Piirustuslaji PÄÄPIIRRUSTUS	No 2/3	
Rakennuskohteen nimi ja osoite Matkaviestintukiasema Jokitörmänpolku 28430 Pori			Piirustuksen sisältö JULKISIVUPIIRROS Pylvään päämitat ja väritys Putkiristikkopylväs, h= 42 m + laitesuoja A= n.10m ²	Mittakaavat A3	
 DNA Tower Finland Oy PL 10, 01044 DNA www.dna.fi			Suunn.ala ARK	Työnumero	Piir.no 02
Pääsuunnittelija DNA Tower Finland Oy			Kohteen suunnittelutunnus Harmaalinna / LXXXXXX		
Suunnittelija Rejlers Finland Oy,			Päiväys 01.06.2021		
			Tiedosto .dwg		

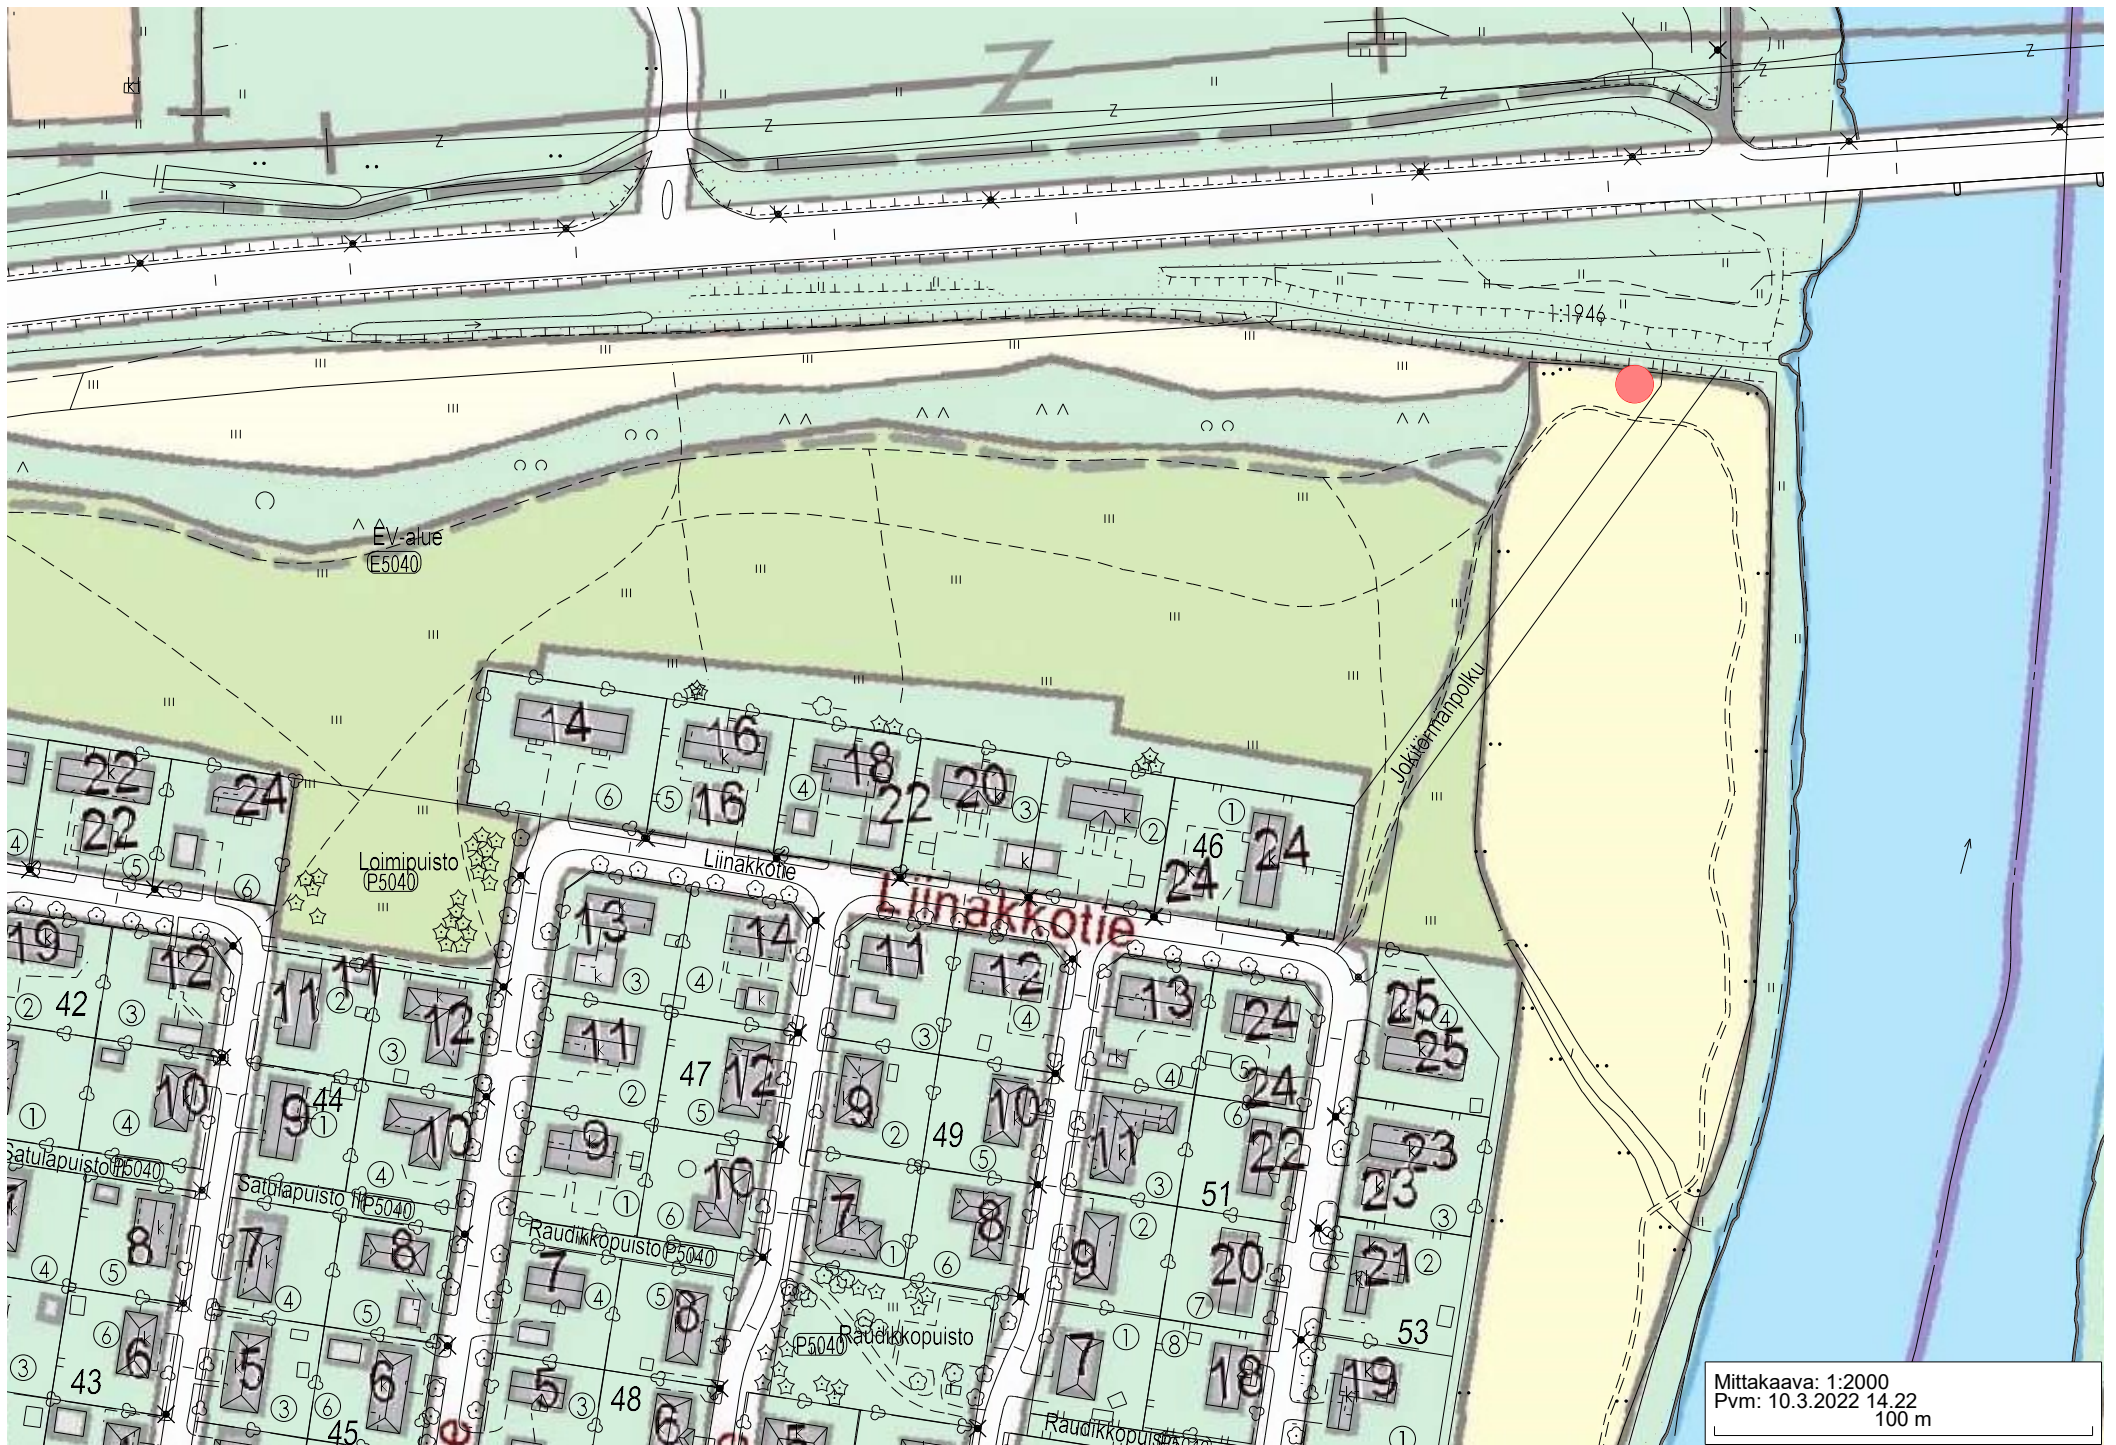

Mittakaava: 1:2000
Pvm: 10.3.2022 14.22
100 m