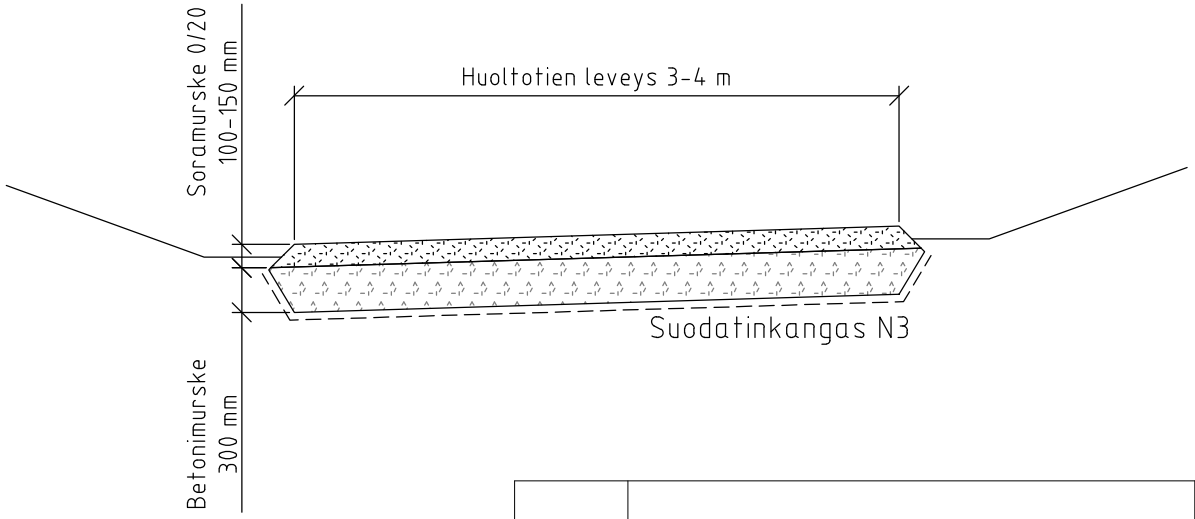


HYVÄKSYTTY

. päivänä . kuuta

vuonna .

Porin kaupunki

TEKNINEN LAUTAKUNTA

Merkki	Muutos	Pvm	Suunnittelija	Hyväksyjä

Koordinaattijärjestelmä	Korkeusjärjestelmä	Mittakaava 1:50
Kaupunginosa		
Hanketunnus	Hanke	
Kohde		
Suunnitteluvaihe	Asiakirjatyyppi	
Aihe		
Asiasisältö Tyyppikuva		

T155 Huoltotie
tyyppipoikkileikkaus

Kulutuskerroksen soramurskeeseen sekoitetaan multaa ja siemeniä huoltotien naamioimiseksi maastoon

Käytettävä betonimurske InfraRYL 21310.1 mukaisesti

Mikäli huoltotien alla sijaitsee vesihuoltolinjoja, tulee betonimurske korvata murskeella 0/32

Maveplan Oy
Puijonkatu 14 LH 7
70111 Kuopio
puh. 044 556 9186

Suunnittelija	Leevi Kettunen	Suunnitteluttaja	
Projektipäällikkö	Sanna Pitkänen	Pvm	Piir.nro
Piir.nro (konsultti)	T155 Huoltotie tyyppikuva	30.4.2026	13589 / 17