



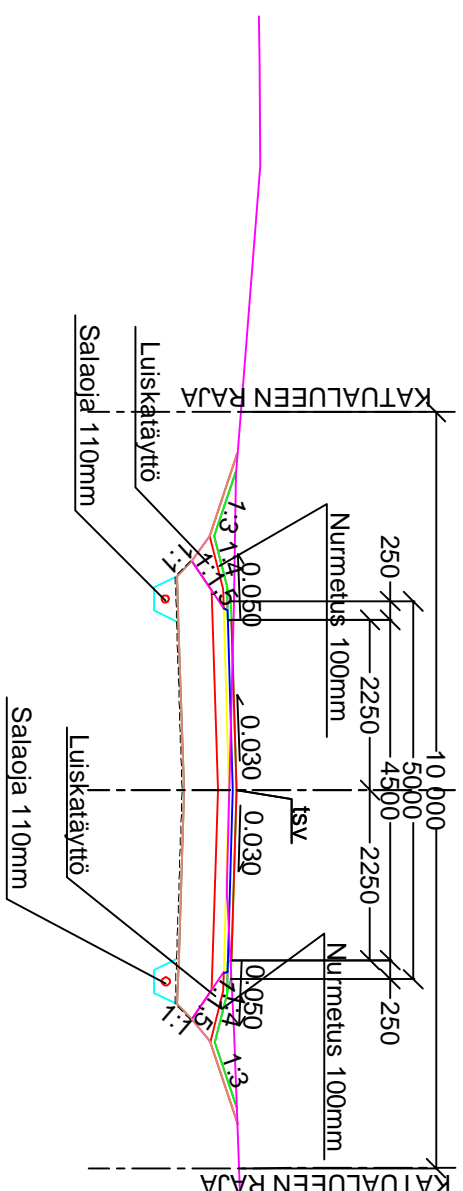

POIKKILEIKKAUS 1:100  
PLV. 0-50

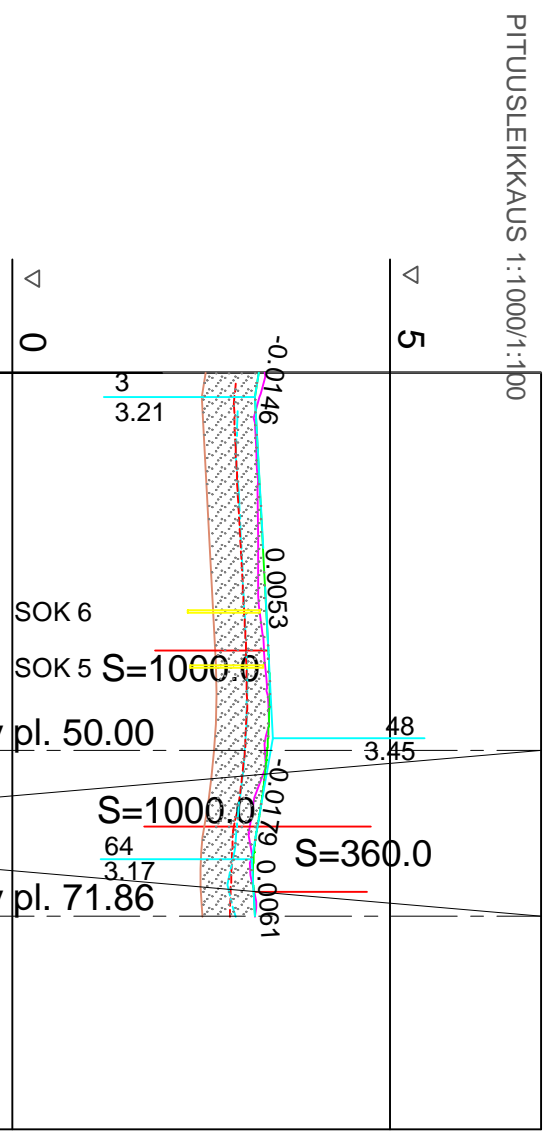

**RAKENNE E/65, KATULLUOKKA 5**  
 50 MM KULUTUSKERROS, AB 16/120  
 50 MM TASUSKERROS, MURSKE 0-16 mm  
 150 MM KANTAVAKERROS, MURSKE 0-32 mm  
 450 MM JAKAVAKERROS, MURSKE 0-90 mm  
 SUODATINKANGAS N3  
 700 MM YHT.

Päälysrakenne  
 Poikkileikkaus  
 Vesijohto

E/65	
------	--

Jätevesi putken laatu  
 Kalleisuus / Vesiluoksu

--	--

Sadevesi putken laatu  
 Kalleisuus / Vesiluoksu

--	--

Maatka  
 Pituus / kalleisuus

33.53	23.22	3.27
0.0053	S=1000	S=360
	8.64	9.00
	1.86	0.061

Tasausviivan korkeus

3.26	3.25	3.30	3.35	3.40	3.37	3.24	3.20
------	------	------	------	------	------	------	------

Maanpinnan korkeus

3.34	3.23	3.25	3.26	3.36	3.34	3.14	3.23
------	------	------	------	------	------	------	------

Paalutus

0.00	St							40.48	St	71.96
------	----	--	--	--	--	--	--	-------	----	-------

Kaarevus

--	--

Kalleisuus

	qv=q <sub>0</sub> =-0.030
--	---------------------------

**HYVÄKSYTTY**  
 päivänä \_\_\_\_\_ kuuta \_\_\_\_\_  
 vuonna \_\_\_\_\_  
 Porin kaupunki  
 TEKNINEN LAUTAKUNTA

ASEMAPUURUSTUS IN/JU 13 179  
 KUIVATUSKARTTA IN/JU 13 181  
 PAALUTUSMITTAT R-asemalla

TYÖMAAN TYÖNJOHTO ON VELVOLLINEN HANKKIMAAN  
 TIEDOT KAAPELLEN JA JOHTIMIEN SUUNNINNISTA

PORIN KAUPUNKI  
 TEKNINEN TOIMIALA  
 INFRAYKSIKKÖ / INFRAJOHTAMINEN  
 PÄIVÖLÄNKUJA PLV. 0-50

KÄSIT	30.3.2022	Ima Lehto	
SUUN	30.3.2022	Ima Lehto	
TARK			
TARK			
HVV			
VAHV			
ETRS-GK22			
N2000			

MITTAKAAVA  
 1:1000/1:100, 1:100

PIIR NO  
 IN / JU 13 180