


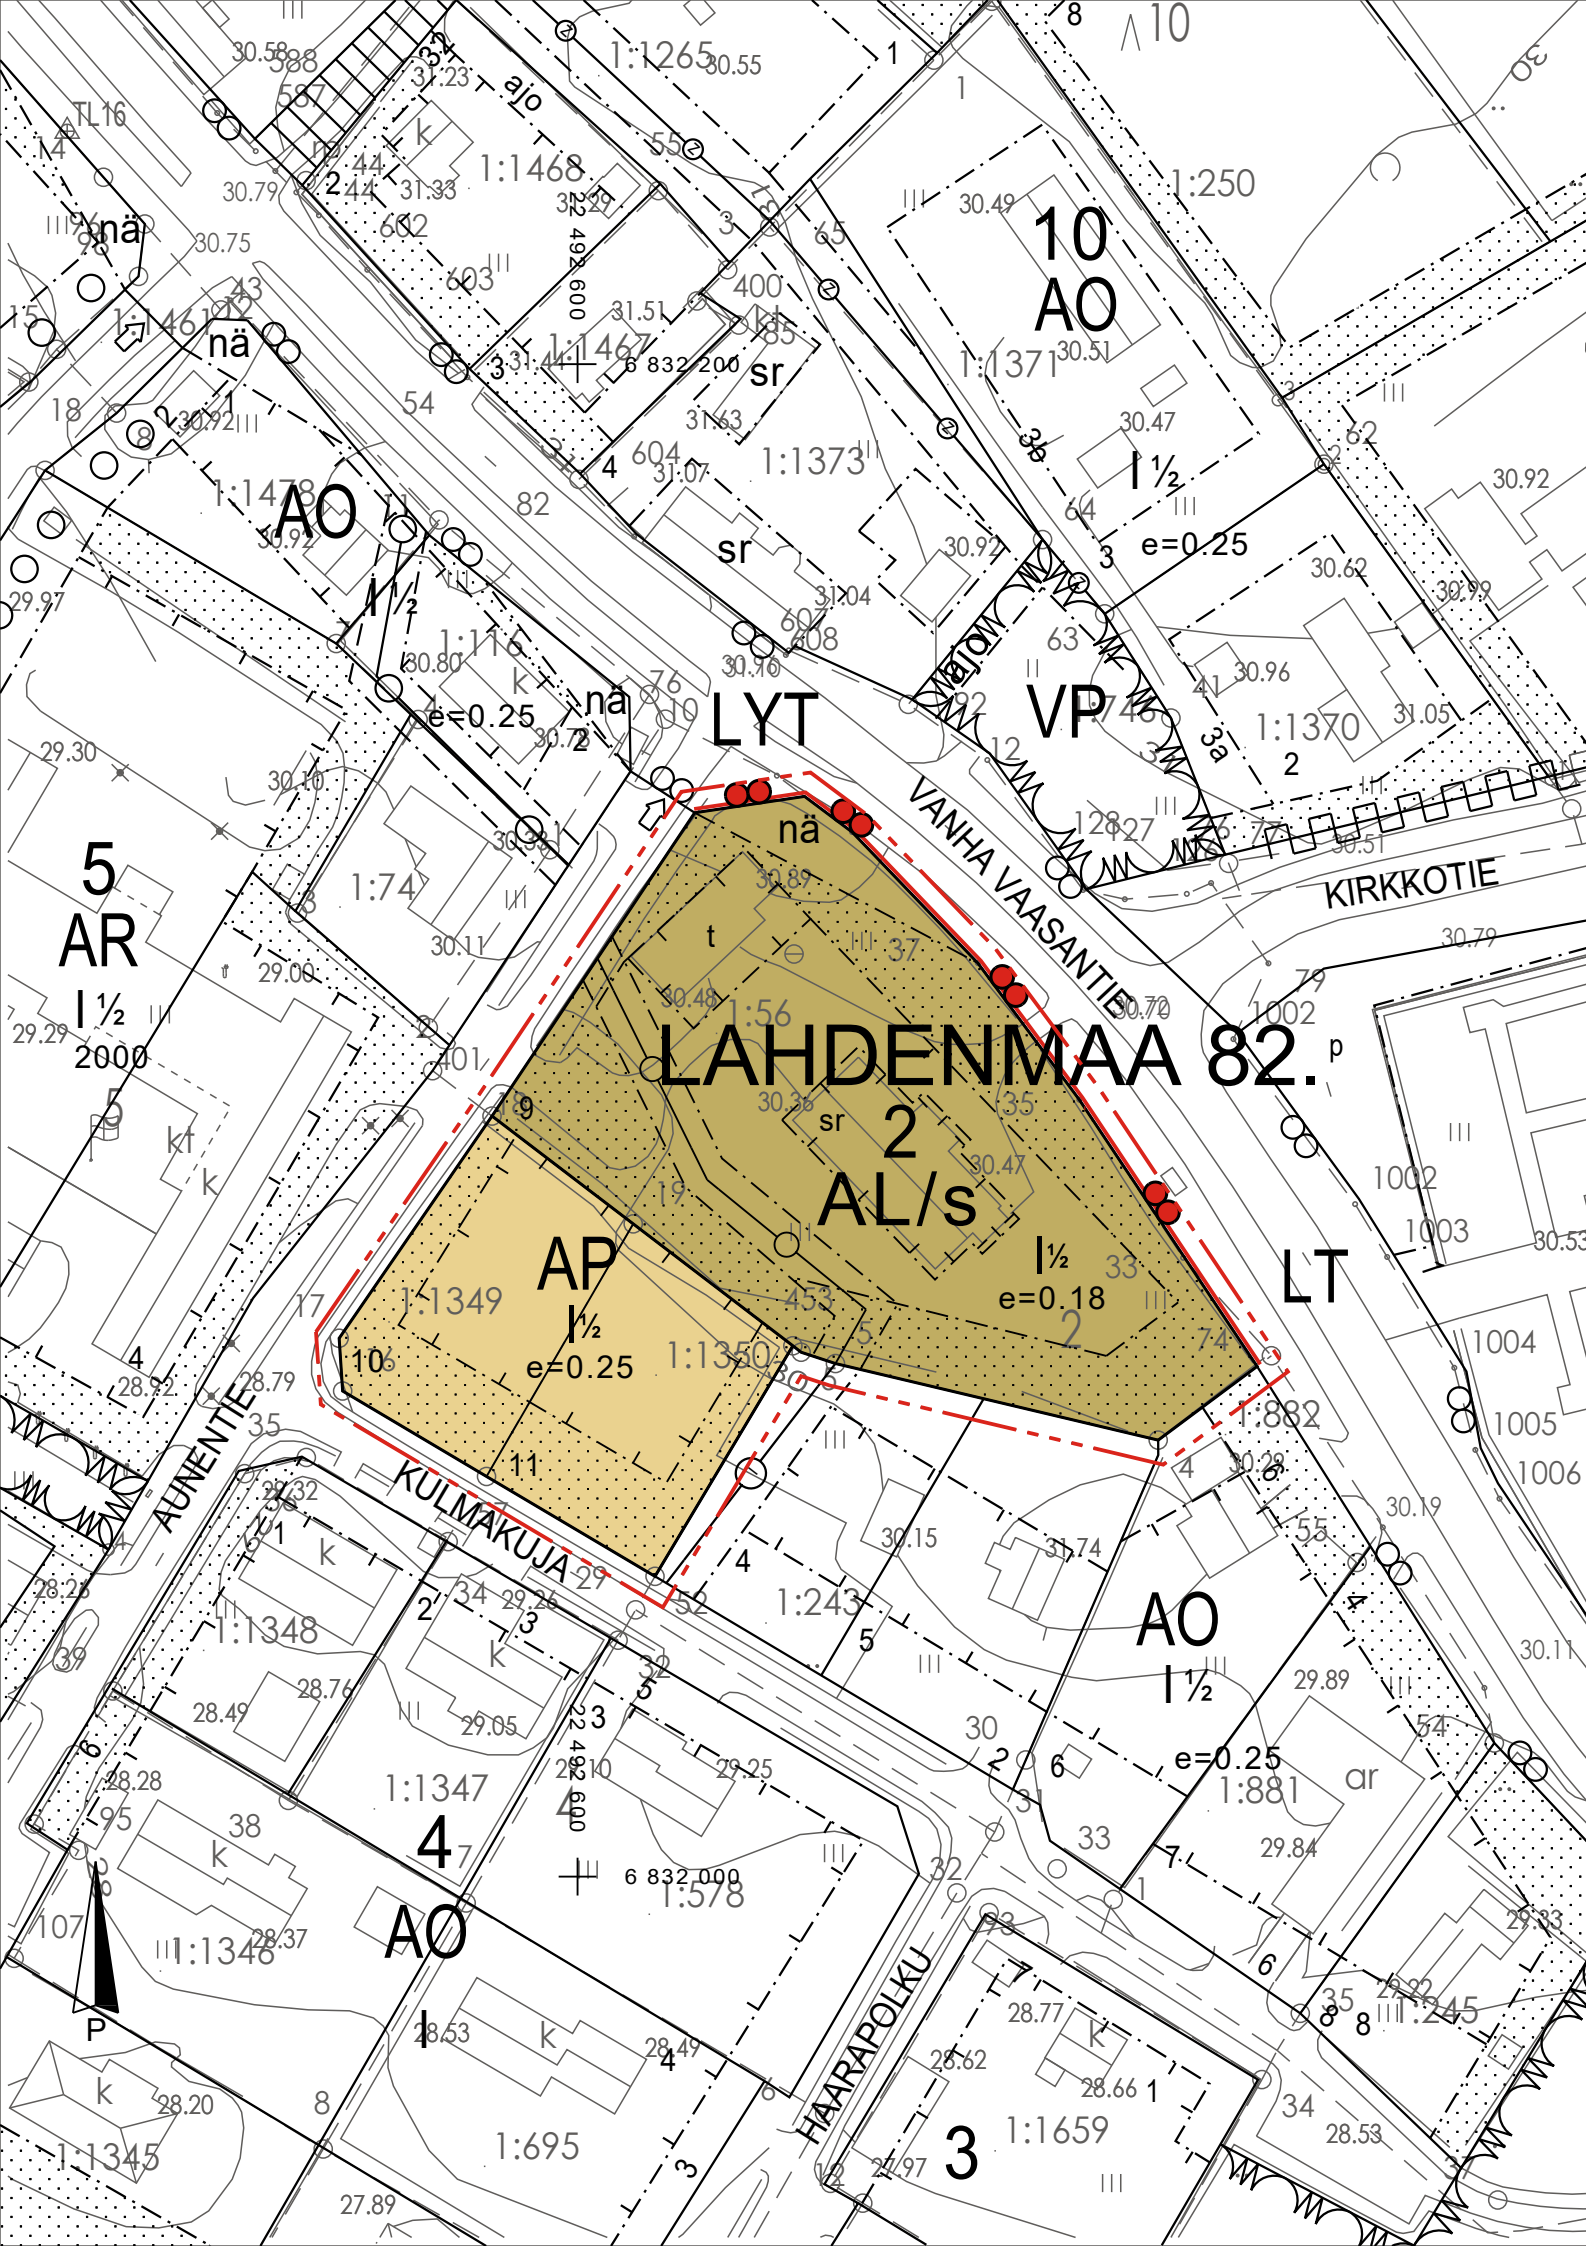

ASEMAKAAVAMERKINNÄT JA -MÄÄRÄYKSET

- AP

Asuinpientalojen korttelialue.
- AL/s

Asuin-, liike ja toimistorakennusten korttelialue, jolla ympäristö säilytetään.
- LT

Yleisen tien alue.
- 3 m kaava-alueen rajan ulkopuolella oleva viiva.
- Korttelin, korttelinosan ja alueen raja.
- Osa-alueen raja.
- Ohjeellinen alueen tai osa-alueen raja.
- Poikkiviiva osoittaa rajan sen puolen, johon merkintä kohdistuu.
- Ohjeellinen tontin/rakennuspaikan raja.
82.

Kaupungin- tai korttelinosan numero
- LAH

Kaupungin- tai kunnanosan nimi.
- 2

Korttelin numero.
- 9

Ohjeellinen totin/rakennuspaikan numero.
- I

Roomalainen numero osoittaa rakennusten, rakennuksen tai sen osan suurimman sallitun kerrosluvun.
- I½

Murtoluku roomalaisen numeron jäljessä osoittaa, kuinka suuren osan rakennuksen suurimman kerroksen alasta ullakon tasolla saa käyttää kerrosalaan laskettavaksi tilaksi.
- e=0.18

Tehjokkuus.
- Rakennusala.
- t

Rakennusala, jolle saa sijoittaa enintään 200 k-m² suuruisen talousrakennuksen.
- Istutettava alueen osa.
- nä

Yleisen tien näkemäalueeksi varattualueen osa.
- Johtoa varten varattu alueen osa.
- sr

Suojeltava rakennus.

ASEMAKAAVAN MUUTOS KOSKEE:
PORIN KAUPUNGIN LAHDENMAAN 82. KAUPUNGINOSAN
KORTTELIN 2 TONTTIA 1

ASEMAKAAVAN MUUTOKSELLA MUODOSTUU:
PORIN KAUPUNGIN LAHDENMAAN 82. KAUPUNGINOSAN
KORTTELI 2 (OSA)

LUONNOS

Mittakaava 1:1000

Tämän asemakaavan aluella tonttijako laaditaan sitovana ja erillisenä.

Käsittelyt:

Pohjakartta täyttää alueidenkäyttölain 54a §:n asettamat vaatimukset. Koordinaattijärjestelmä ETRS GK-22. Korkeusjärjestelmä N2000

Pohjakartan hyväksyminen:



PORIN KAUPUNKI

KAAVOITUSYKSIKKÖ

Pääsuunnittelija
Suunnittelija

Kari Hannus
Johanna Hirvelä

Kaavatunnus
Pvm.

609 1780
2.6.2025

Asiakirja on sähköisesti allekirjoitettu Porin kaupungin asiahallintajärjestelmässä.

kaavoitusyksikön päällikkö Risto Reipas