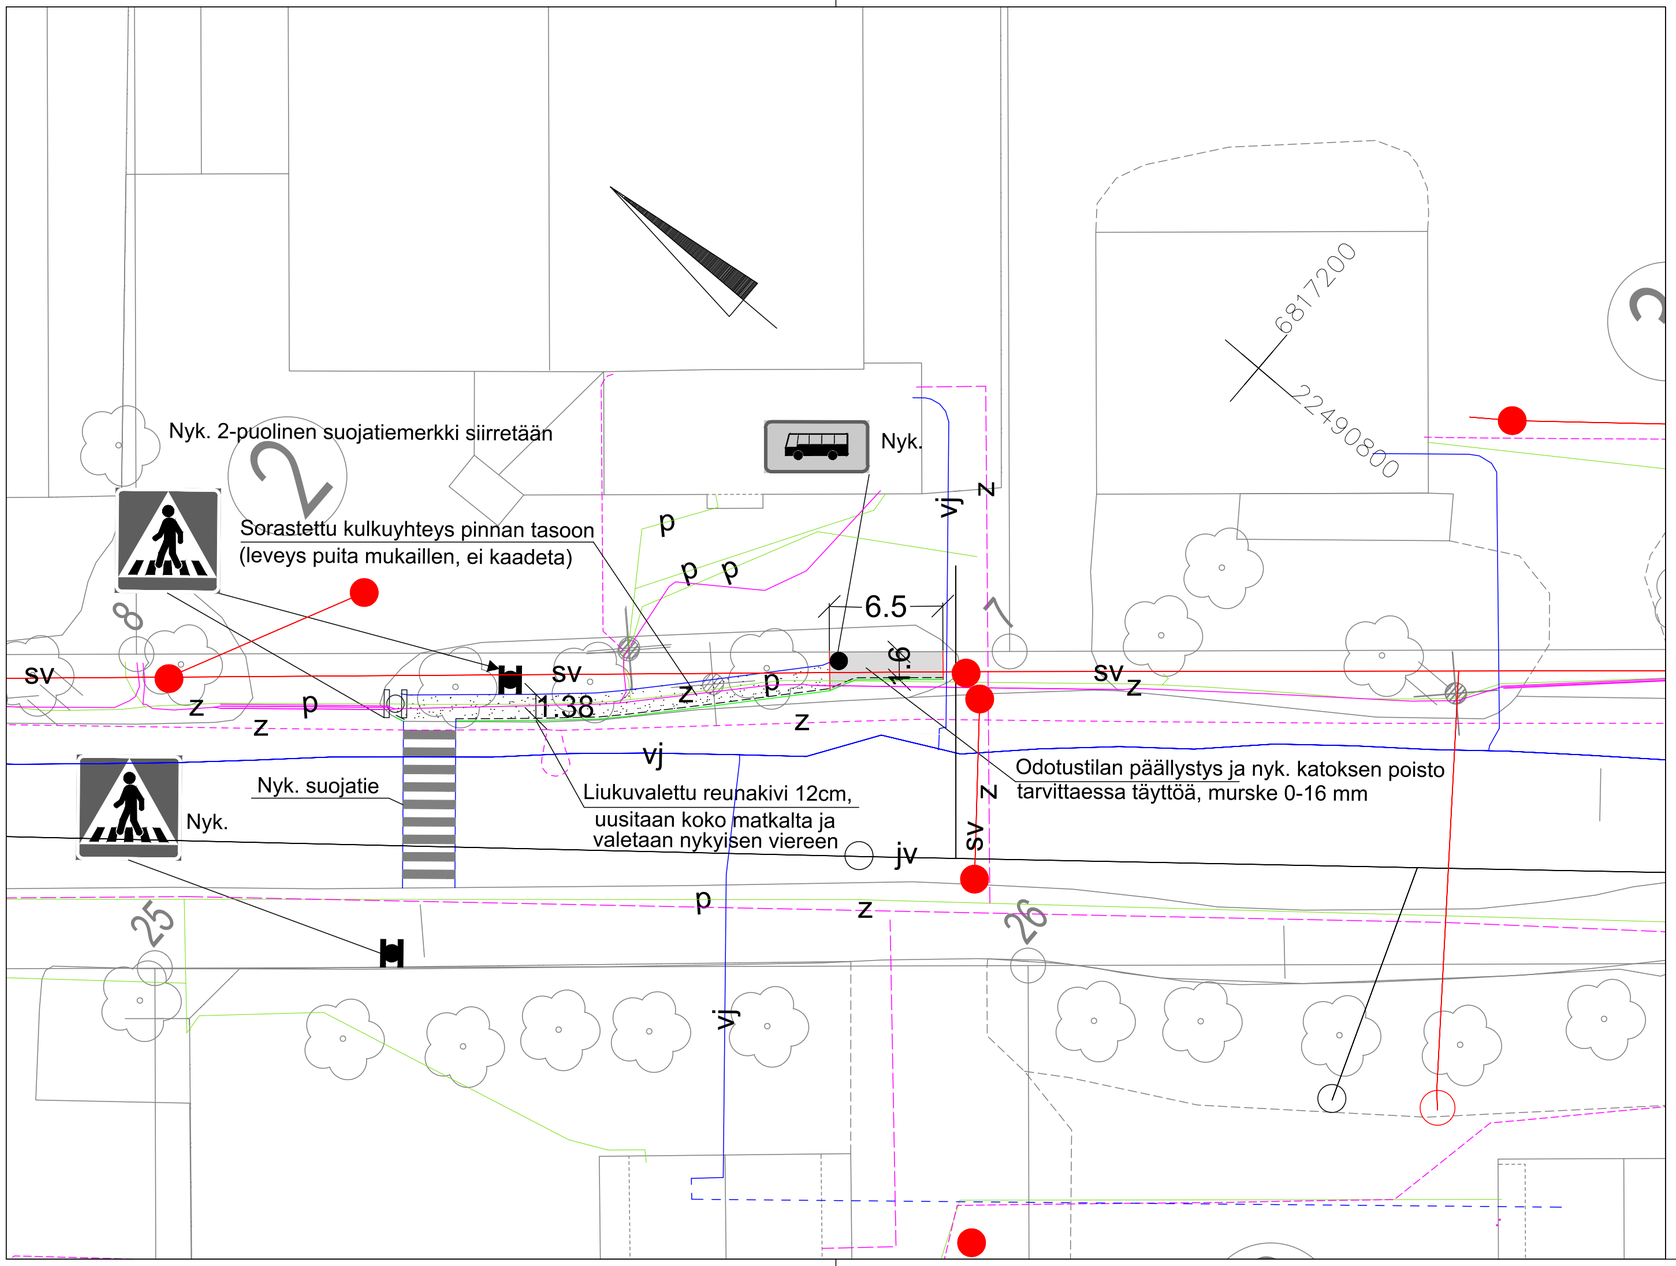

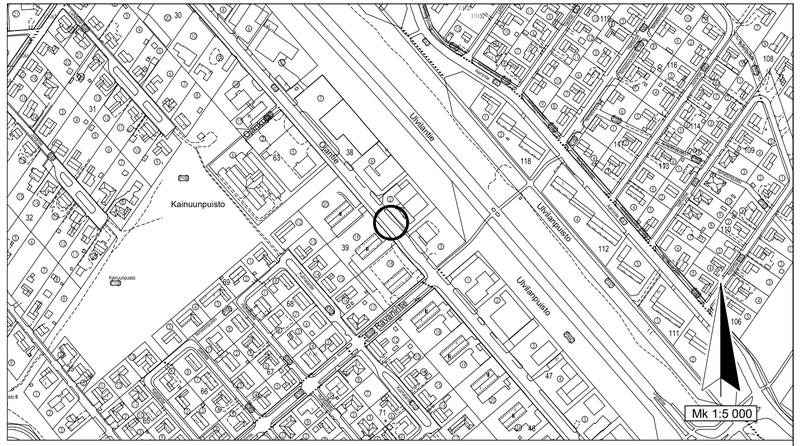

			TYÖMAAN TYÖNJOHTO ON VELVOLLINEN HANKKIMAAN TIEDOT KAAPELIEN JA JOHTIMIEN SIJAINNISTA
KÄSIT	20.11.2025	Julia Reunavuori	PORIN KAUPUNKI TEKNINEN TOIMIALA
SUUN	20.11.2025	Julia Reunavuori	INFRAYKSIKKÖ / INFRAJOHTAMINEN
TARK			RAVANINTIE P PYSÄKIN PARANTAMINEN TONTIN OJANTIE
TARK			16 KOHDALLA
HYV		LIIK. INS.	
VAHV			ASEMAPIIRUSTUS KasLissu
ETRS-GK22 N2000			MITTAKAAVA 1:250, 1:5000 — PIIR N:O IN / IJ 13 522