

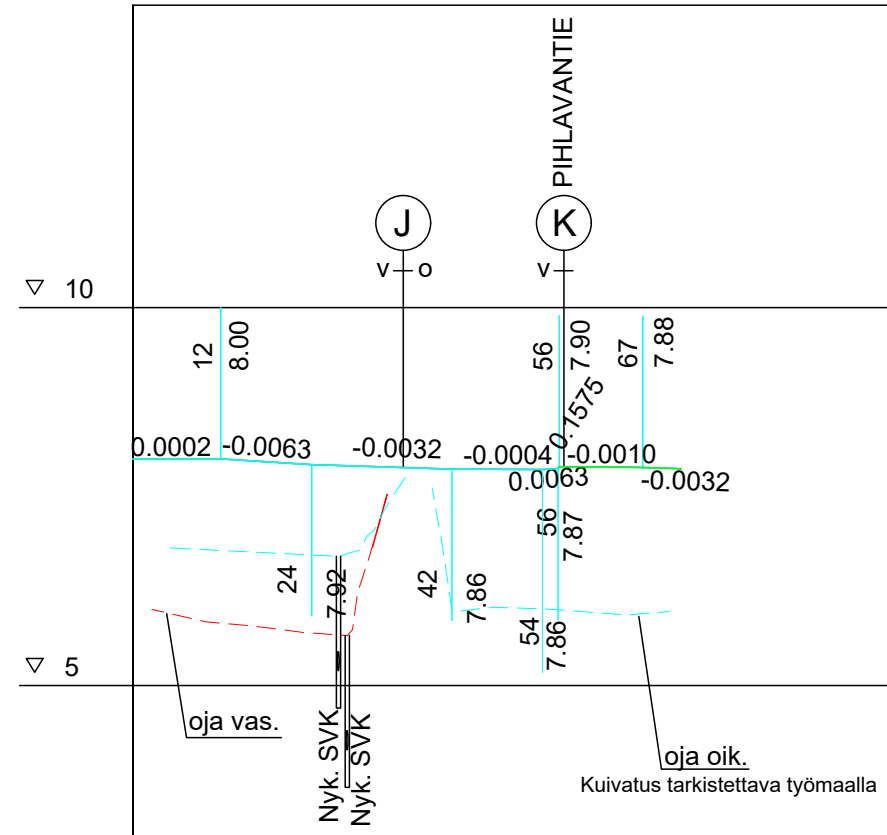


KUIVATUS

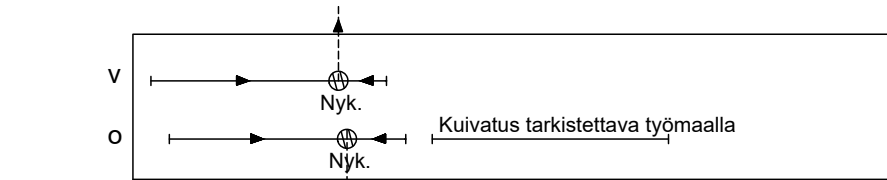

Päällysrakenne	nyk. / ajoratojen levennys E/80	
Poikkileikkaus		
Vesijohto		
Jätevesi putken laatu	Kaltevuus / Vesijuoksu	
Sadevesi putken laatu	Kaltevuus / Vesijuoksu	
Matka	0.00	0.00
Pituus / kaltevuus	12.04	18.55
Tasausviivan korkeus	8.00	7.95
Maanpinnan korkeus	8.00	7.95
Paalutus	8.00	7.95
Kaarevuus	5.63	11.63
Kaltevuus	qv= nyk. -0.042 - -0.053	
	qo= nyk. 0.008 - 0.019	


POIKKILEIKKAUS 1:100 PL 25.76

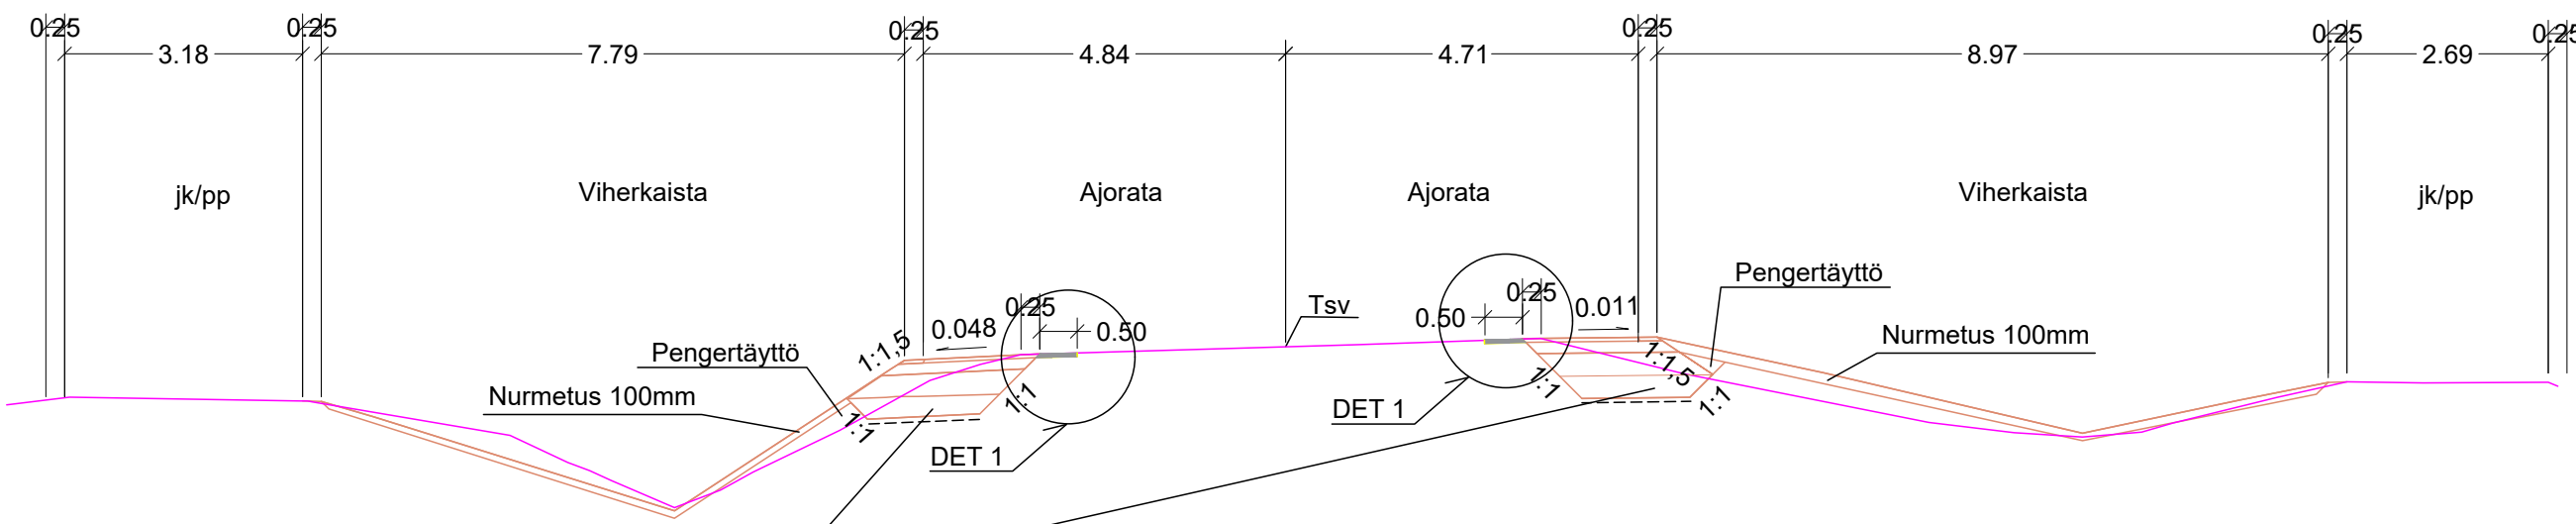

RAKENNEKERROKSET TARKISTETTAVA TYÖMAALLA
JA MUUTETTAVA VASTAAMAAN NYKYISIÄ.

AJORATOJEN LEVENNYS
RAKENNE E/80, KATULUOKKA 3
50 MM KULUTUSKERROS, AB 16/100
150 MM KANTAVAKERROS, MURSKE 0-32 mm
600 MM JAKAVAKERROS, MURSKE 0-90 mm
SUODATINKANGAS N3
800 MM YHT.


POIKKILEIKKAUS 1:100 PL 35.76

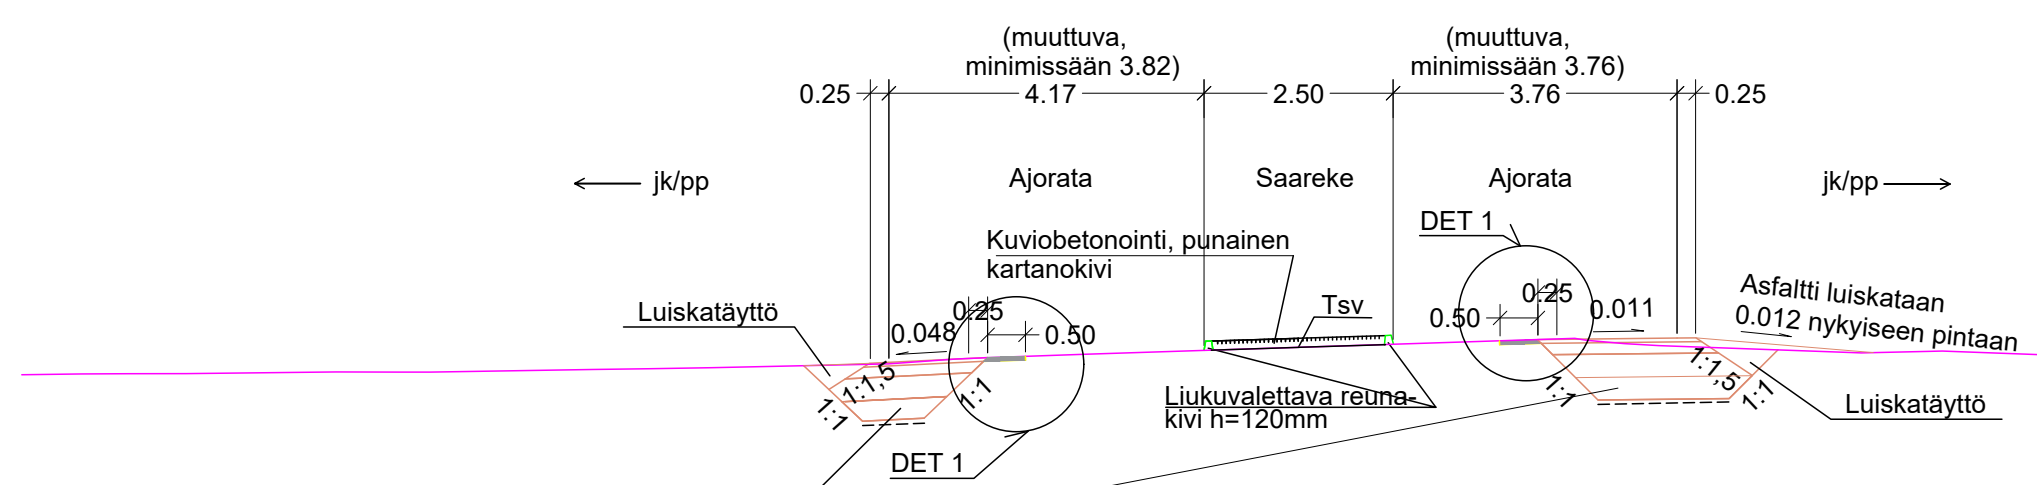

RAKENNEKERROKSET TARKISTETTAVA TYÖMAALLA
JA MUUTETTAVA VASTAAMAAN NYKYISIÄ.

AJORATOJEN LEVENNYS
RAKENNE E/80, KATULUOKKA 3
50 MM KULUTUSKERROS, AB 16/100
150 MM KANTAVAKERROS, MURSKE 0-32 mm
600 MM JAKAVAKERROS, MURSKE 0-90 mm
SUODATINKANGAS N3
800 MM YHT.


POIKKILEIKKAUS 1:100 PL 45.76

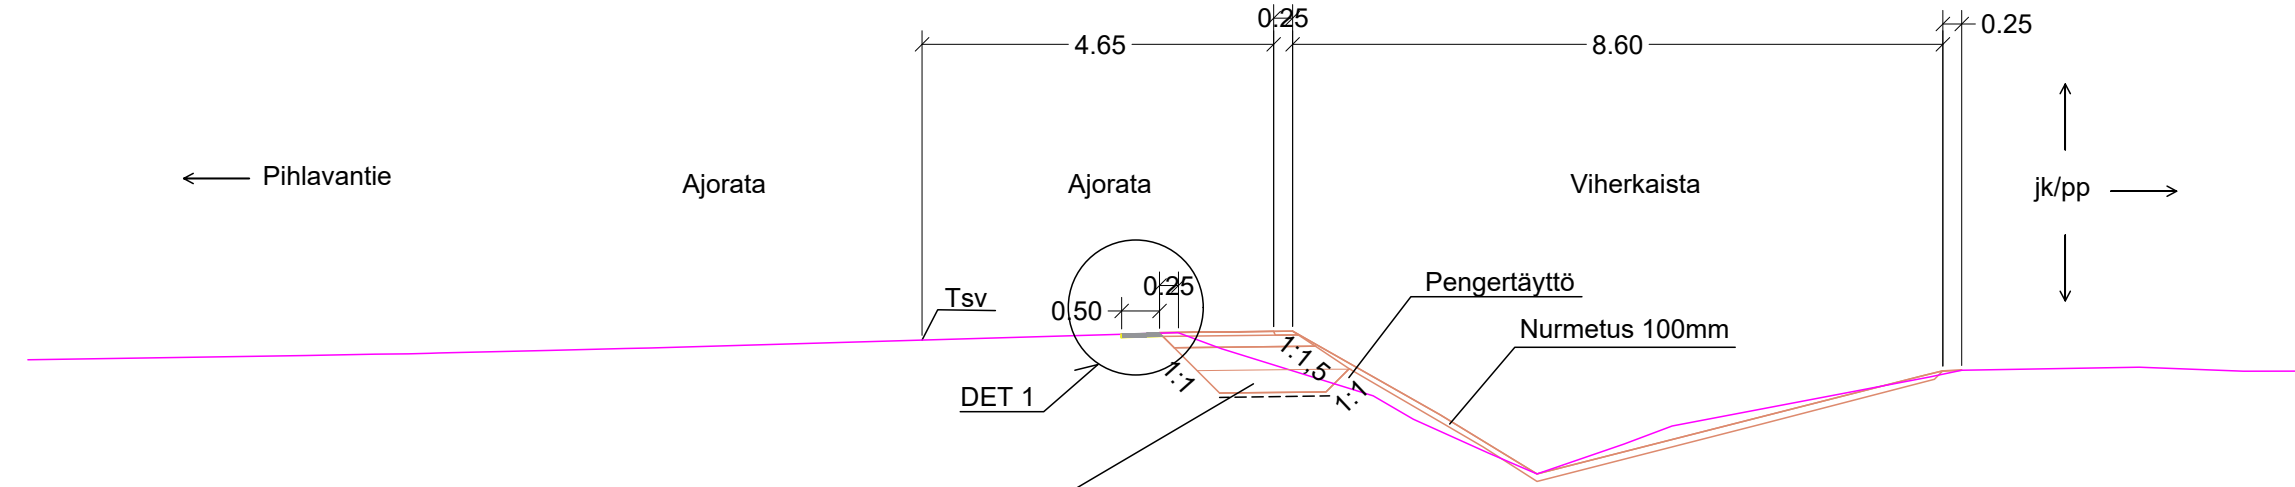

RAKENNEKERROKSET TARKISTETTAVA TYÖMAALLA
JA MUUTETTAVA VASTAAMAAN NYKYISIÄ.

AJORATOJEN LEVENNYS
RAKENNE E/80, KATULUOKKA 3
50 MM KULUTUSKERROS, AB 16/100
150 MM KANTAVAKERROS, MURSKE 0-32 mm
600 MM JAKAVAKERROS, MURSKE 0-90 mm
SUODATINKANGAS N3
800 MM YHT.

DET 1 : UUDEN JA VANHAN PÄÄLLYSTEEN RAJAKOHTA, 1:10

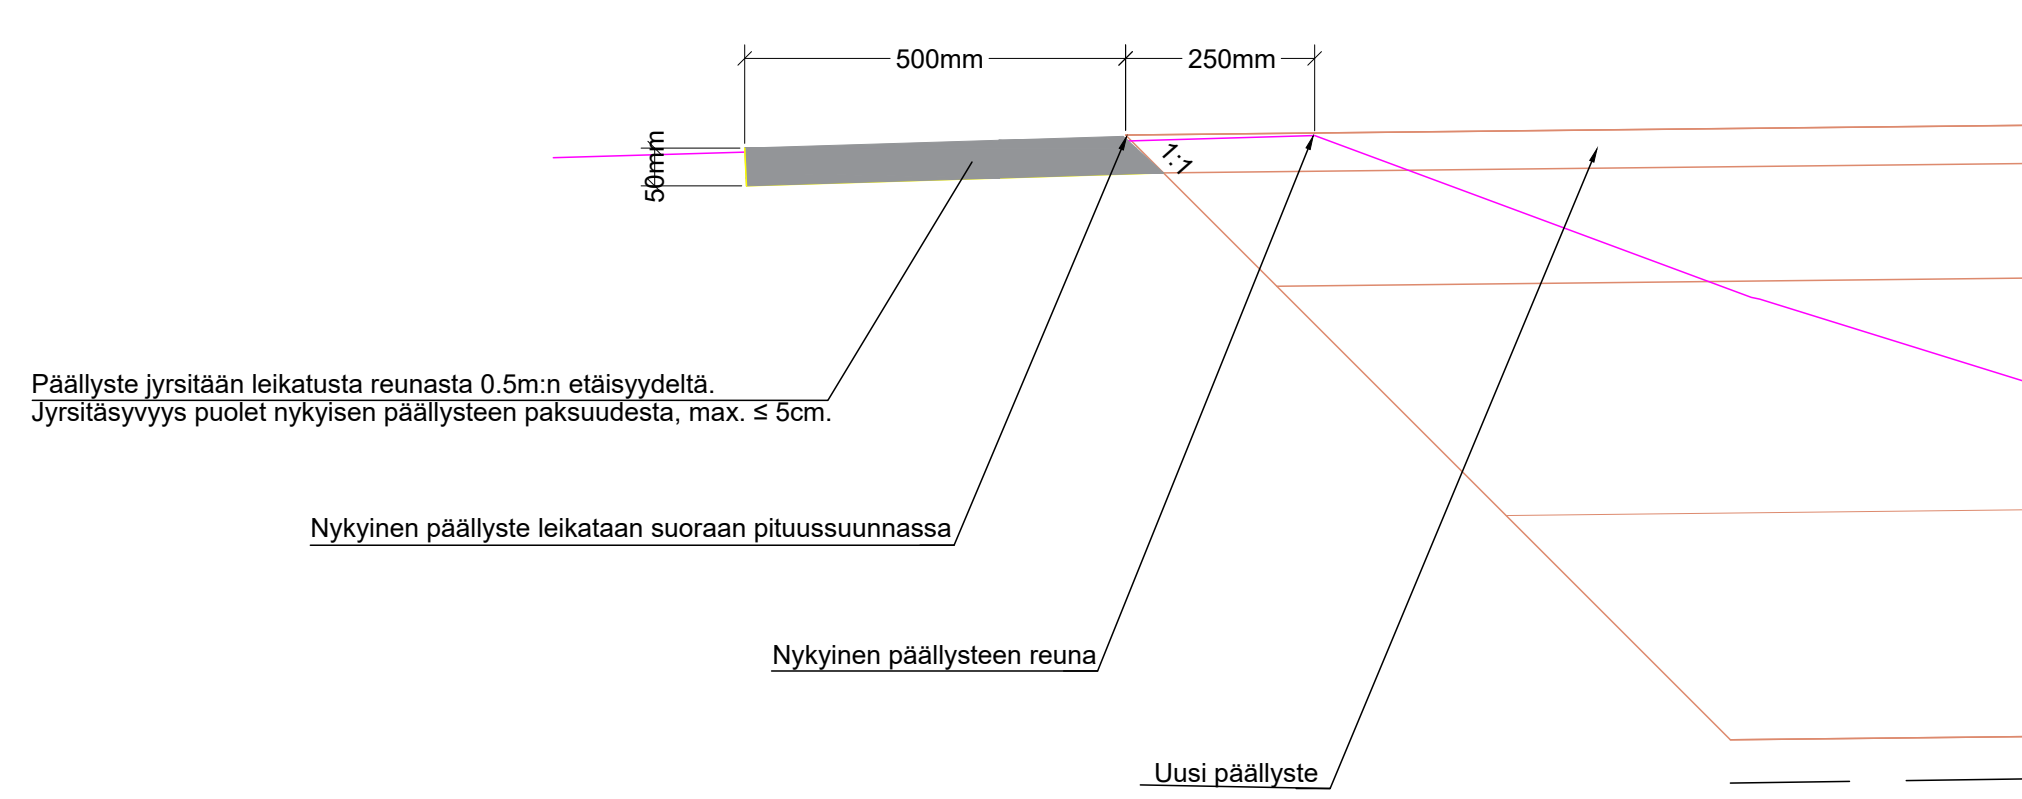

ASEMAPIIRUSTUS IN/IJ 13 432
PAALUTUSMITAT R-asetalla

			TYÖMAAN TYÖNJOHTO ON VELVOLLINEN HANKKIMAAN TIEDOT KAAPELIEN JA JOHTIMIEN SIJAINNISTA	
			PORIN KAUPUNKI	
KASIT	28.2.2025	Jouni Vuorenmaa	TEKNINEN TOIMIALA	
SUUN	28.2.2025	Jouni Vuorenmaa	INFRAYSIKKÖ / INFRAJOHTAMINEN	
TARK			HARRY GULLICHSENINTIEN JA PIHLAVANTIEN RISTEYS	
TARK			SUOJATIESAAREKE / AJORADAN LEVENNYS	
HYV		LIIK. INS.		
VAHV			PITUUS- JA TYYPIPOIKKILEIKKAUKSET	
ETRS-GK22 N2000			MITTAKAAVA 1:1000/1:100, 1:100	KasLissu PIIR N:O IN / IJ 13 434