


DET 1. Liittymien korotukset
Metsämiehenkatu ja Urheilutie
1:20

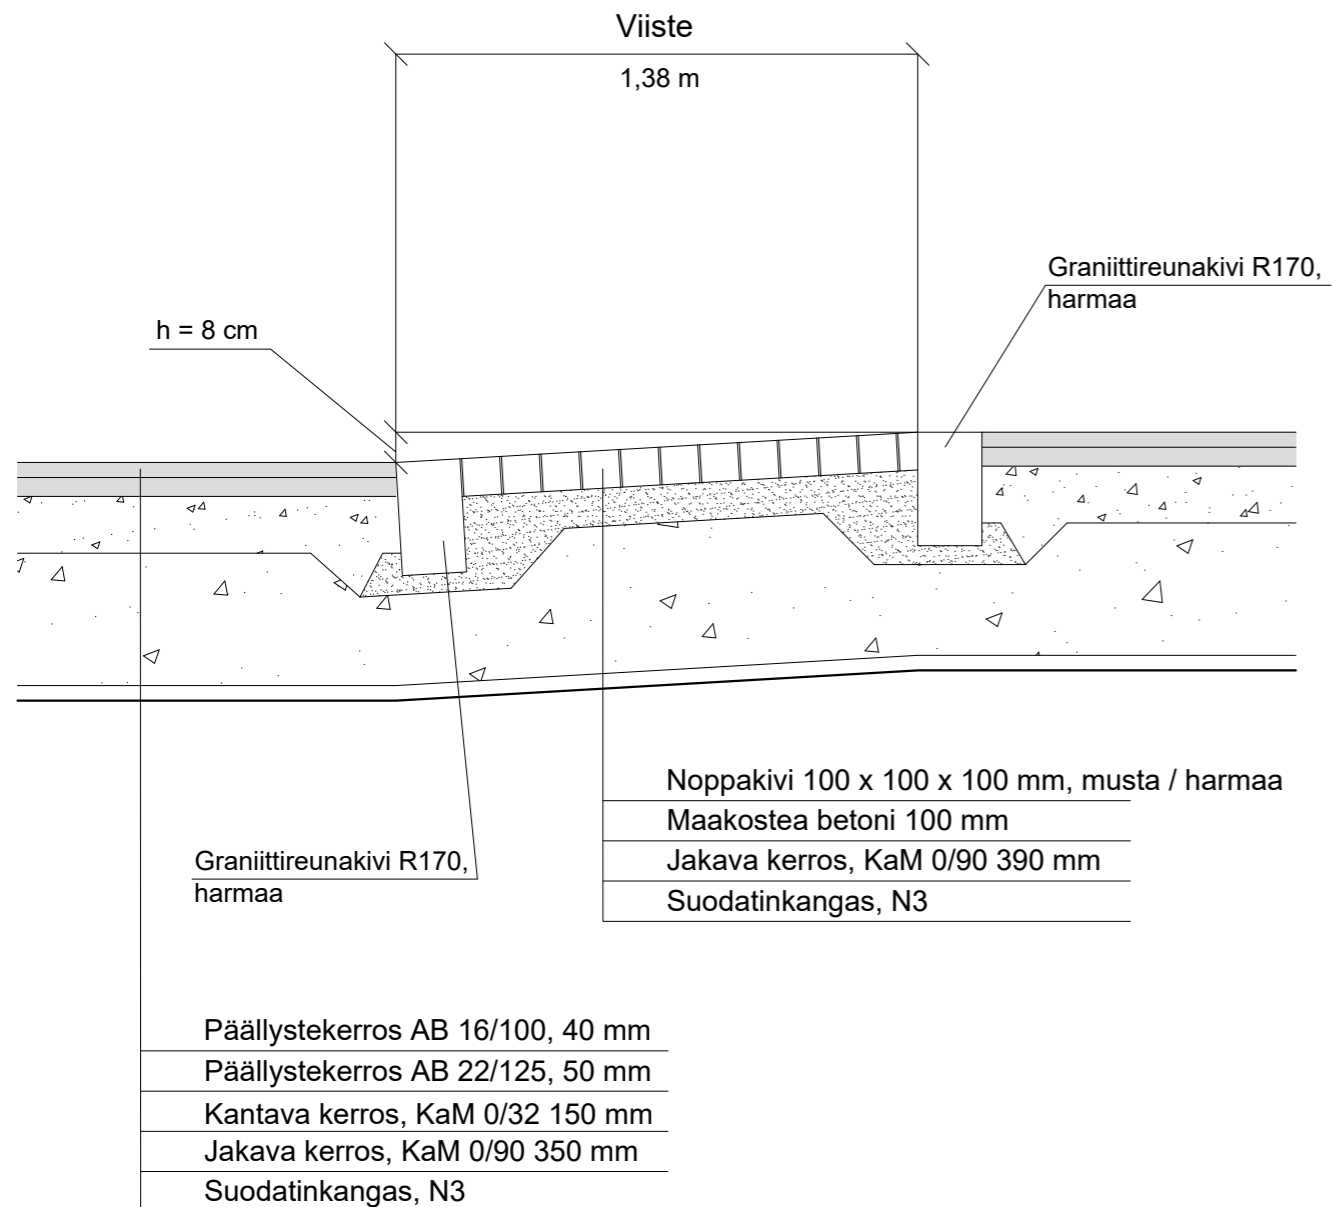

HYVÄKSYTTY

_____ päivänä _____ kuuta
_____ vuonna _____

Porin kaupunki
TEKNINEN LAUTAKUNTA

A-INSINÖÖRIT

A-Insinöörit Civil Oy
Satakunnankatu 23 A, 33210 Tampere
Puh. 0207 911 888

Suunnittelija	Juuso Jyrinki	Piirt.	Sanna Liukkonen	Hyv.	Jarmo Stenvik	Pvm	28.11.2022
---------------	---------------	--------	-----------------	------	---------------	-----	------------

			TYÖMAAN TYÖNJOHTO ON VELVOLLINEN HANKKIMAAN TIEDOT KAAPELIEN JA JOHTIMIEN SIJAINNISTA
PIIR			PORIN KAUPUNKI TEKNINEN PALVELUKESKUS
SUUN	28.11.2022	JuJyr/SaLiu	OMISTAMISEN YKSIKKÖ / KATU- JA PUISTOSUUNNITTELU
TARK			METSÄMIEHENKATU PL 240
TARK			DET 1. LIITTYMIEN KOROTUKSET
HYV			
HYV			RAKENNEPOIKKILEIKKAUS
		MITTAKAAVA 1:20	PIIR. N:O 13183/6