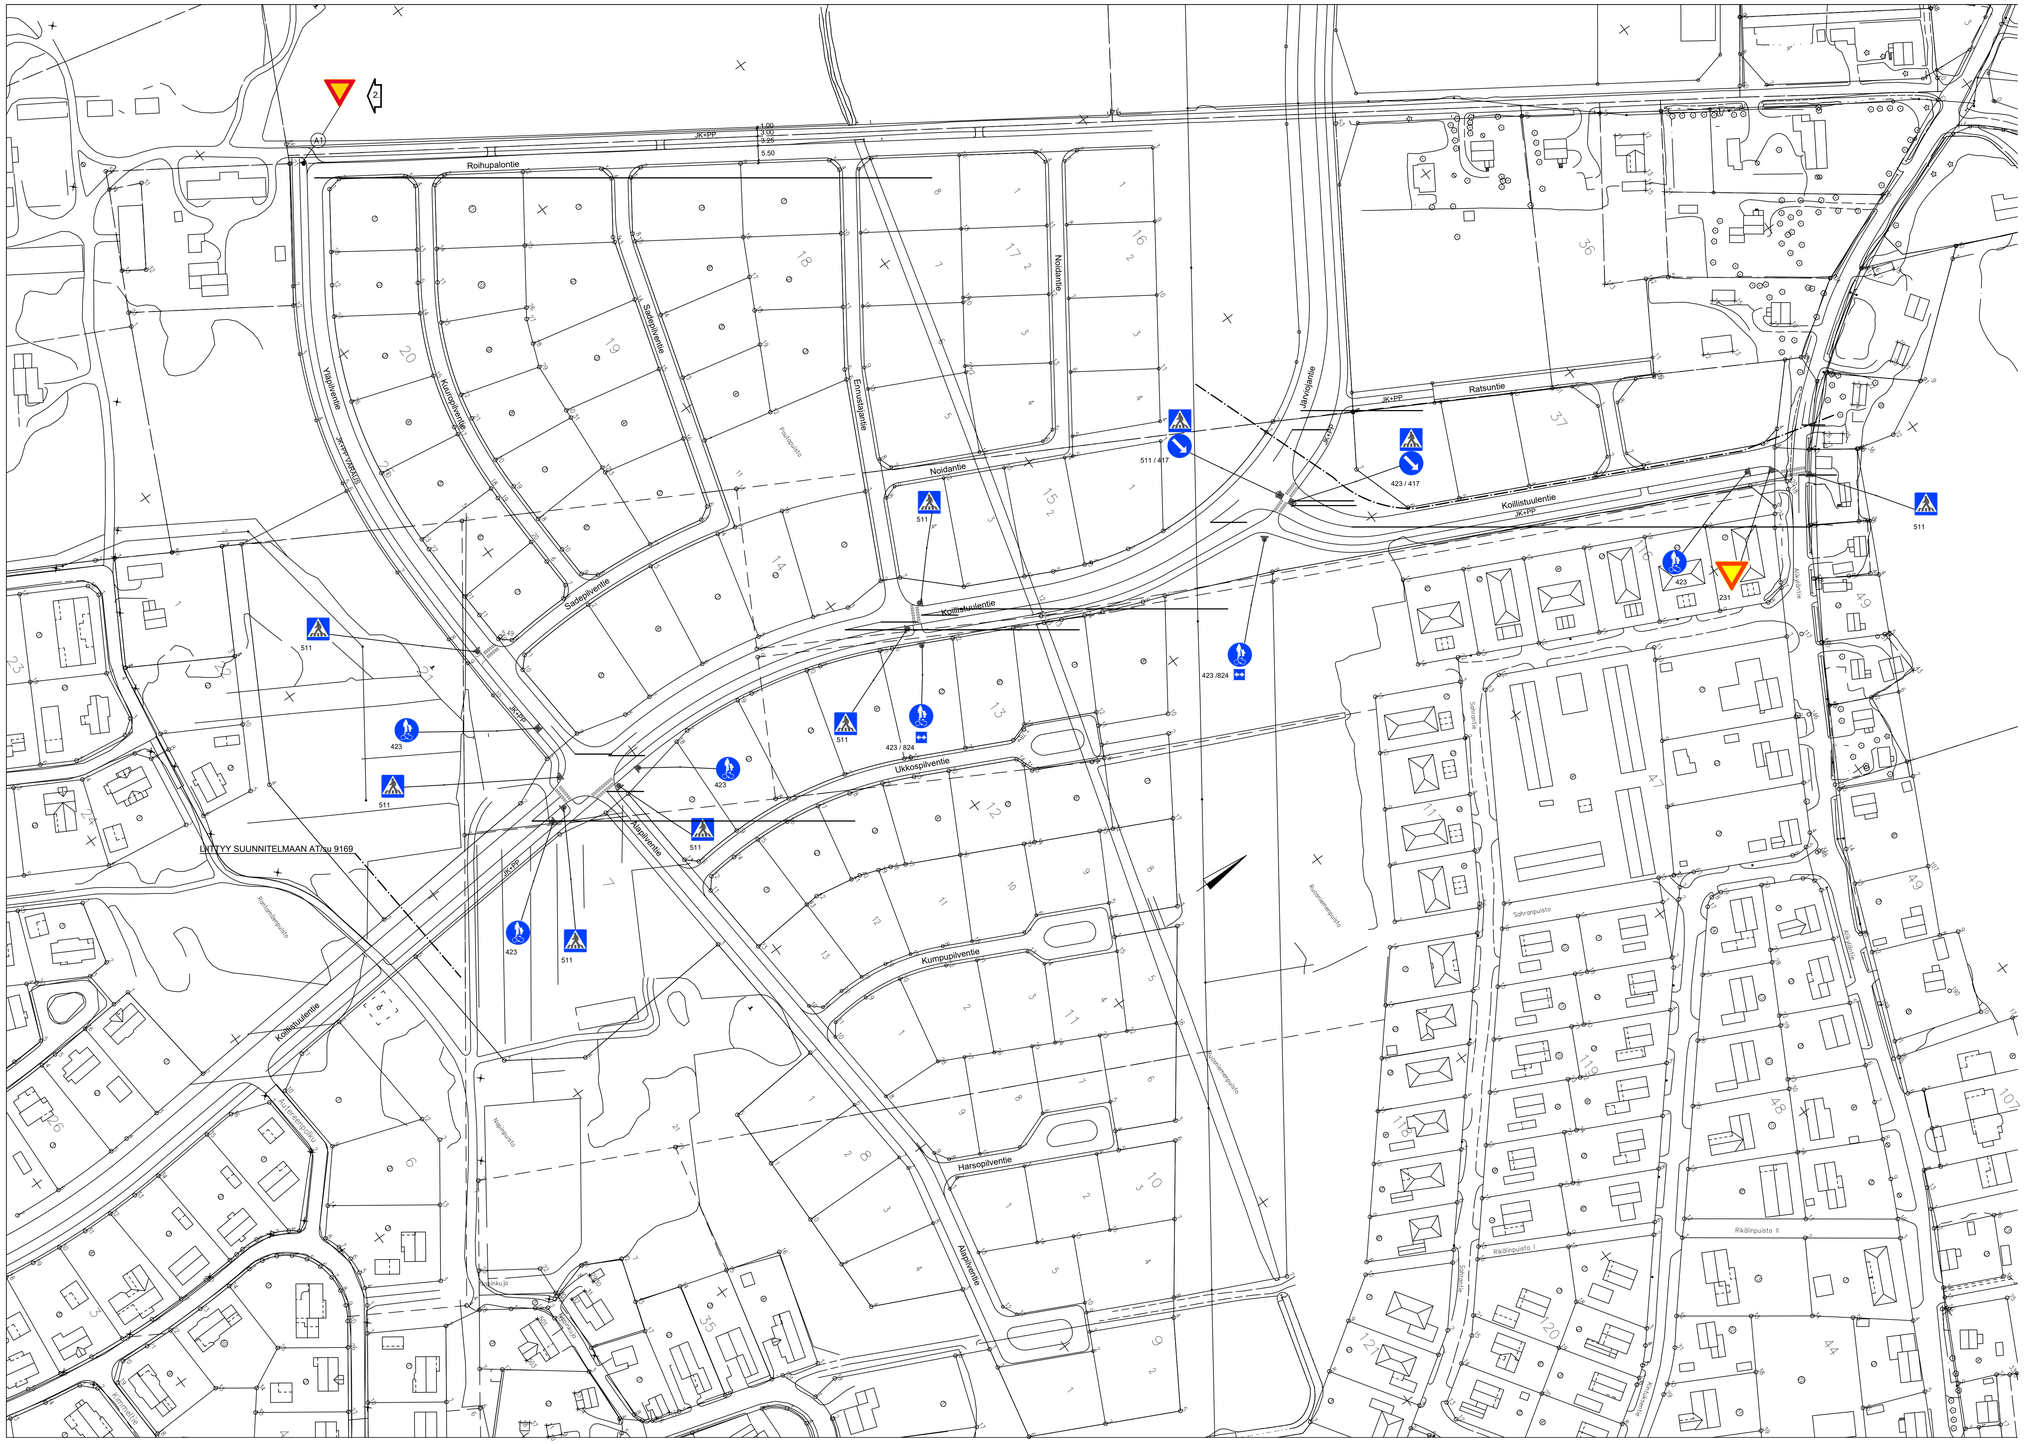

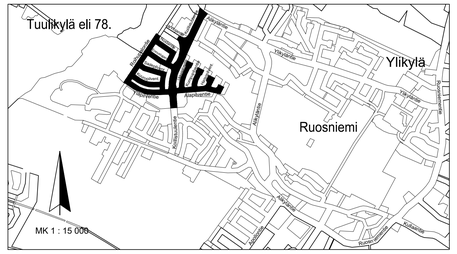

N:o	muutos pvm	P	S	T	selitys
	7.12.2005	S.K			LISÄTTY VEMÄRIT
2	24.10.2022	I.L			Lisätty väistämisvelvollisuus liikennemerkki

			TYÖMAAN TYÖNJOHTO ON VELVOLLINEN HANKKIMAAN TIEDOT KAAPELIEN JA JOHTIMIEN SIJAINNISTA
PIIR	29.1.2007	Marjatta Isokorpi	PORIN KAUPUNKI TEKNINEN PALVELUKESKUS
SUUN			ALUETEKNIIKAN YKSIKKÖ/SUUNNITTELU
TARK			TUULIKYLÄ
TARK			KOILLISTUULENTIE VÄLILLÄ AUTEREENPOLKU - ALIKYLÄNTIE JA
HYV	29.1.2007	LIIK.INS.	SIIHEN LIITTYVÄT KADUT / LIIKENNESUUNNITELMA
VAHV			T
			MITTAKAAVA 1:1000 — PIIR. N:O AT/su 10353