
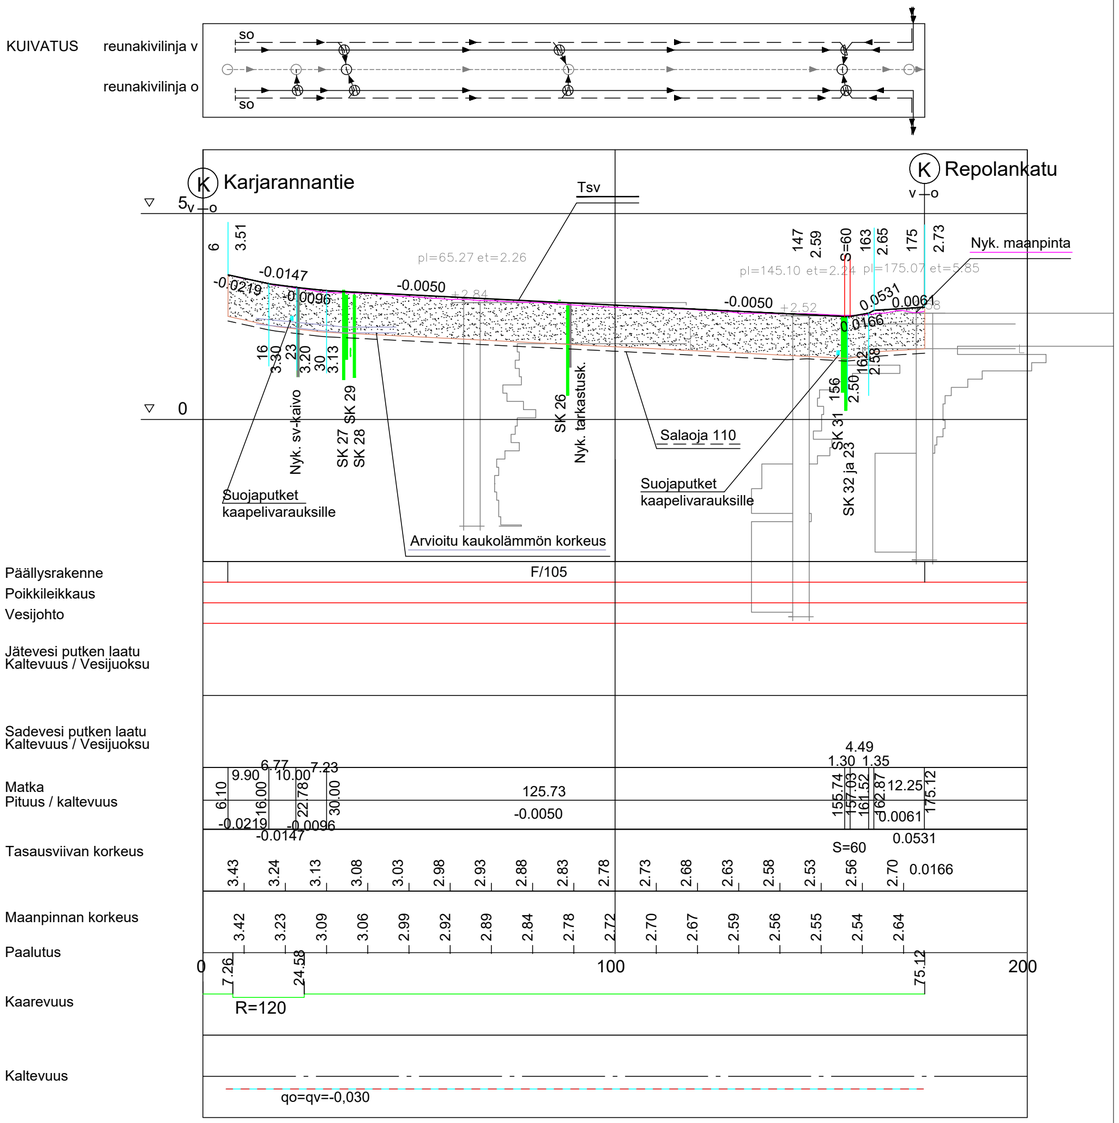


POIKKILEIKKAUS 1:100 PL 144

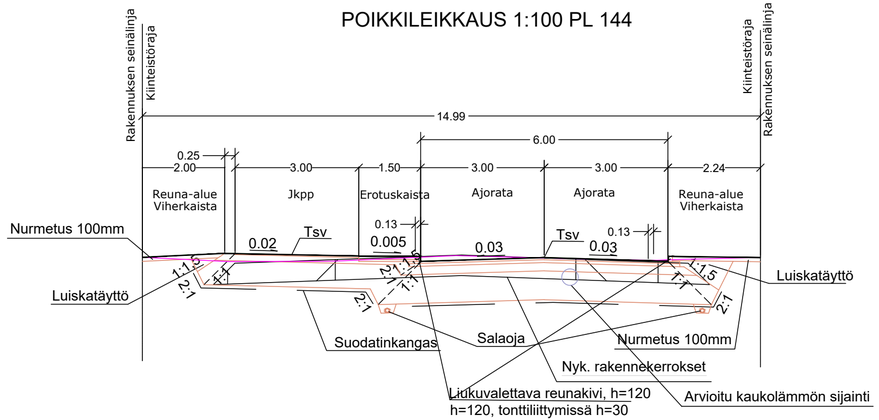

JK:N JA JK+PP-TIEN RAKENNE E/74: KATULUOKKA 6

40 MM KULUTUSKERROS AB 11
150 MM KANTAVA KERROS, KAM 0/32
550 MM JAKAVA KERROS, KAM 0/90
SUODATINKANGAS N3
740 MM YHT.

EROTUSKAISTA BETONIKIVI

80 MM PUNAINEN KARTANOKIVI 0-8 mm
50 MM KIVITUHKA 0-8 mm
200 MM KANTAVA KERROS, KAM 0/32
410-720 MM JAKAVA KERROS, KAM 0/90
SUODATINKANGAS N3
740-1050 MM YHT.

AJORATA RAKENNE F/105: KATULUOKKA 4

50 MM KULUTUSKERROS AB 16
50 MM KULUTUSKERROS Ab 22
150 MM KANTAVA KERROS, KAM 0/32
800 MM JAKAVA KERROS, KAM 0/90
SUODATINKANGAS N3
1050 MM YHT.

ASEMAPIIRUSTUS IN/IS 13 545
KUIVATUSKARTTA IN/IS 13 546
PITUUSLEIKKAUS IN/IS 13 547
TYYPPIPOIKKILEIKKAUKSET IN/IS 13 548
PITUUS-JA TYYPPIPOIKKILEIKKAUS IN/IS 13 550
KAAPELIKARTTA IN/IS 13 552
VIHERSUUNNITELMA IN/IS 13 XXX
PAALUTUSMITAT R-asemalla

			TYÖMAAN TYÖNJOHTO ON VELVOLLINEN HANKKIMAAN TIEDOT KAAPELIEN JA JOHTIMIEN SIJAINNISTA
			PORIN KAUPUNKI
KÄSIT	9.3.2026	Jouni Vuorenmaa	TEKNINEN TOIMIALA
SUUN	9.3.2026	Jouni Vuorenmaa	INFRAYKSIKKÖ / INFRAJOHTAMINEN
TARK			LESTIKATU
TARK			
HYV		LIIK. INS.	
VAHV			PITUUS- JA TYYPPIPOIKKILEIKKAUS KasLissu
ETRS-GK22 N2000			MITTAKAAVA 1:1000/1:100, 1:100 — PIIR N:O IN/IS 13 549