


Huoneistot-kaikki	Vuokrattava ala (v-m ²)
425265 Yhteinen kohtausalue/Vuokrattu(L)/	564,2
425276 Sosiaalitalat/Vuokrattu(L)/	46,5
Yhteensä	610,7

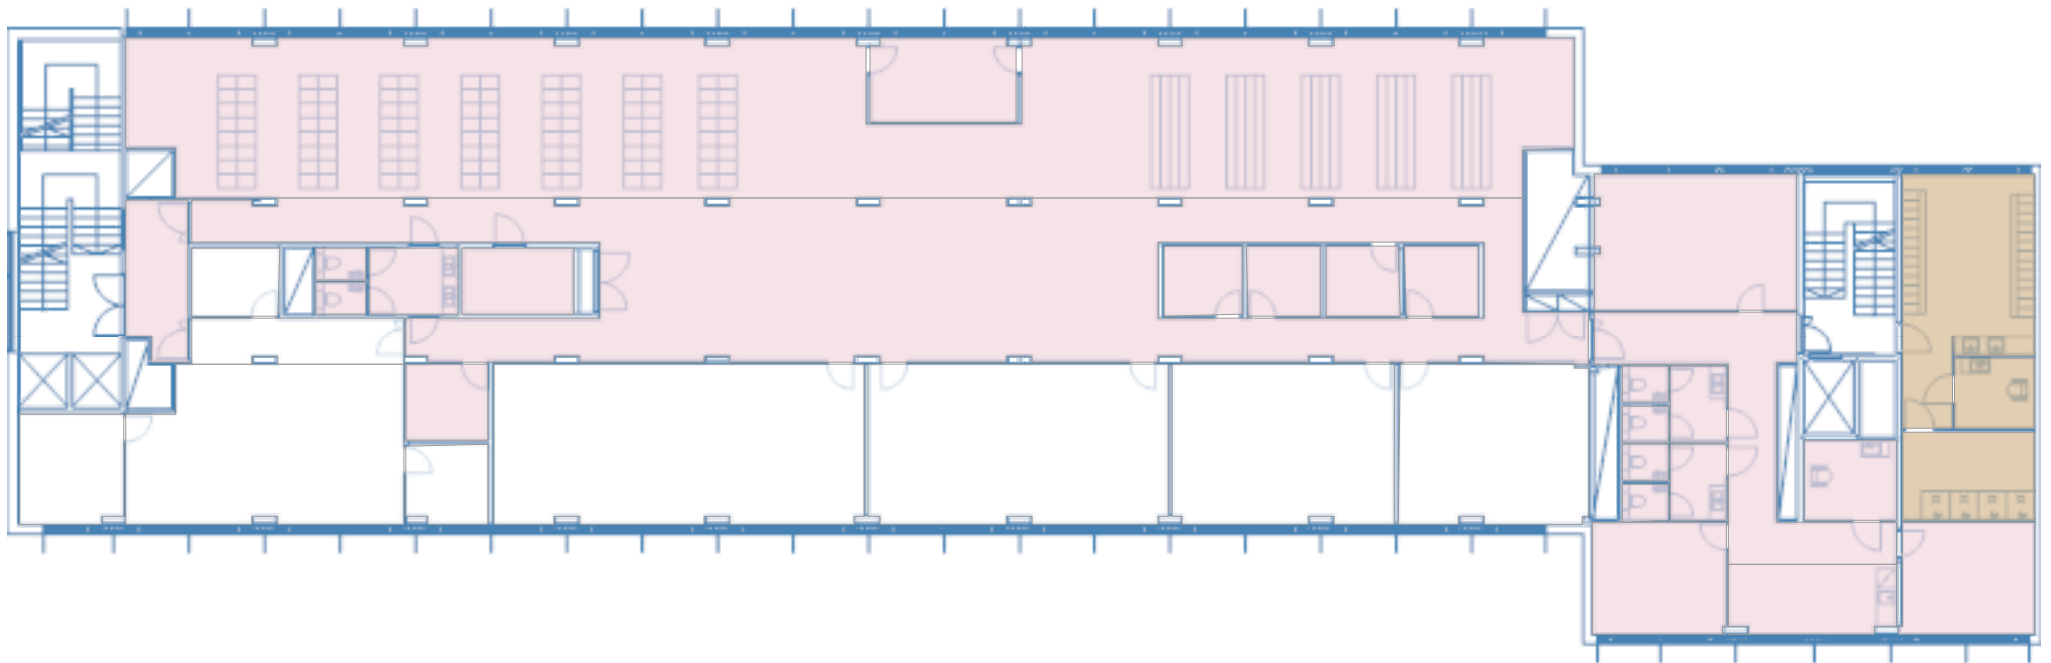

5 m