

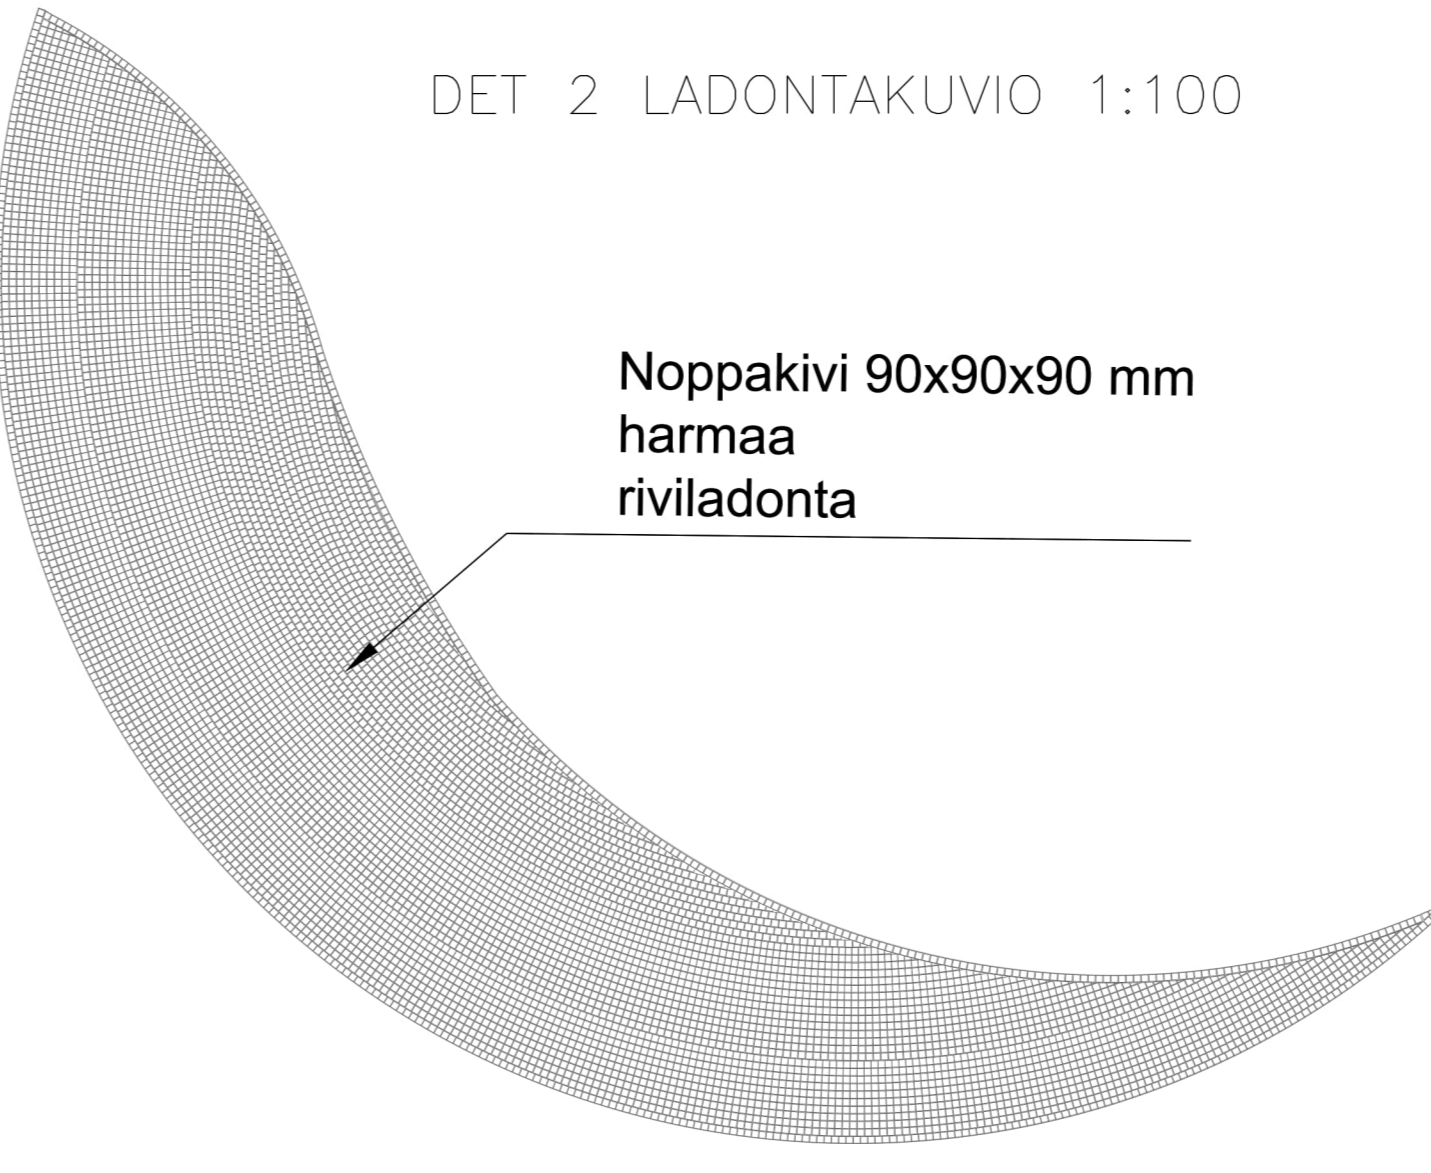


KASVILLISUUSLUETTELO

	Istutettavat lehtipuut	rym (cm)	Taimiväli	Kpl
	Tivu <i>Tilia x vulgaris</i> puistolehmus	16-18	12 m	2

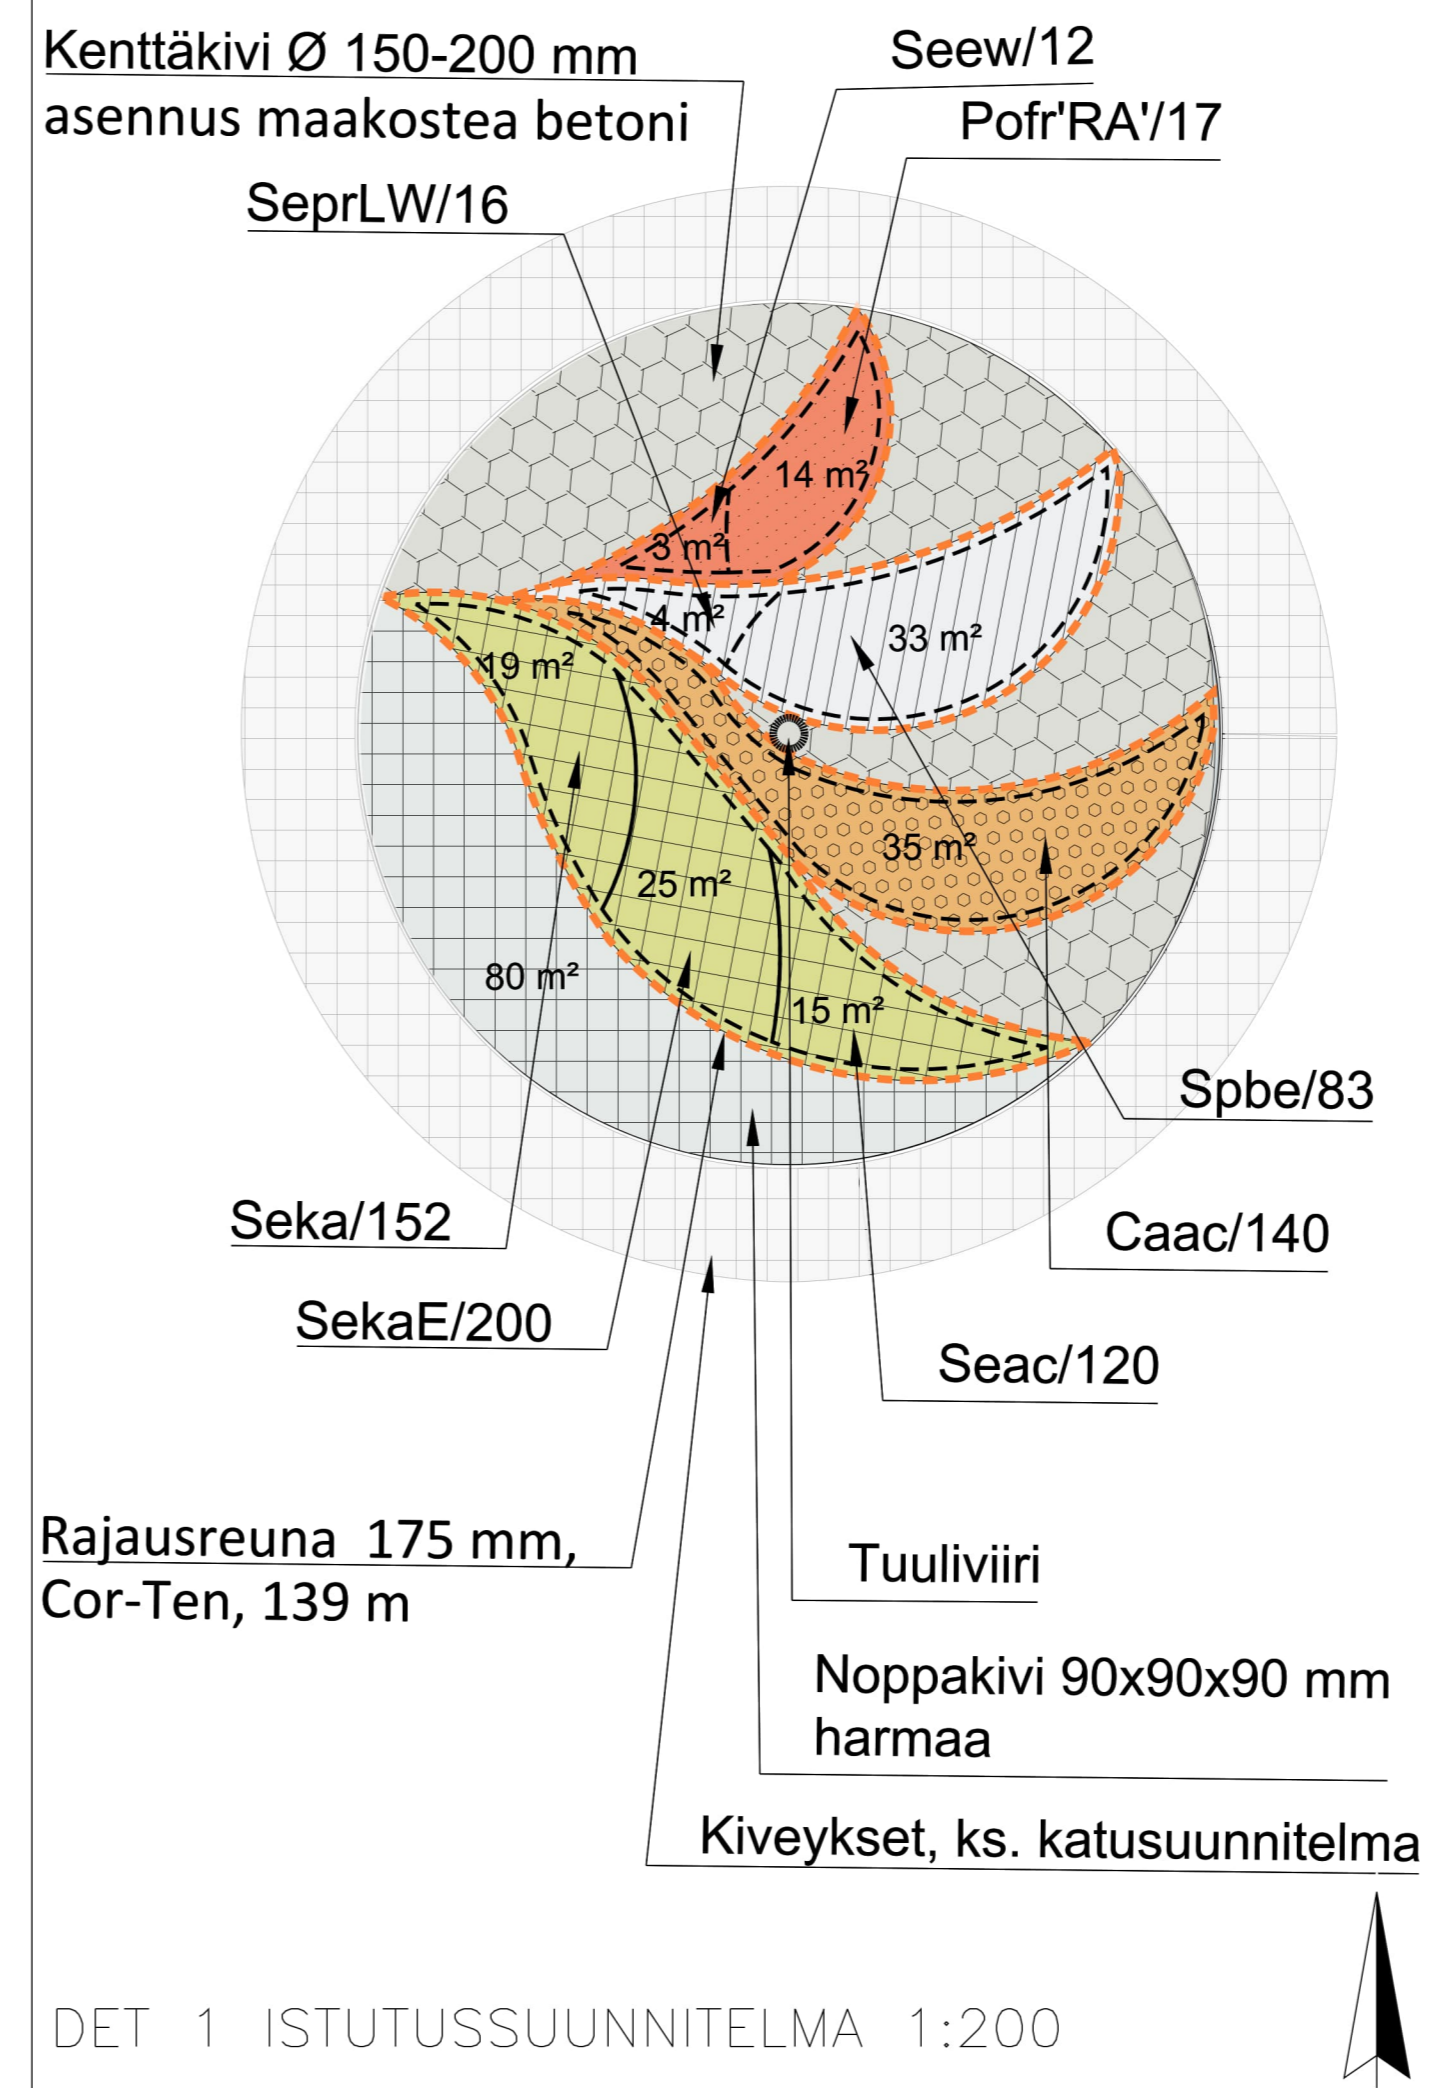

- MERKINNÄT**
- Suunnittelualue
 - SÄILYTETTÄVÄ JA POISTETTAVA KASVILLISUUS
 - POISTETTAVA LEHTIPUU
 - PINNOITTEET
 - Asfaltti
 - Kenttäkivi Ø 150-200 mm asennus maakostea betoni
 - Kenttäkiveys Ø 100-150 mm saumaus vettä läpäisevä grepur- sauma-aine
 - Noppakivi harmaa (yliajettava alue) 90x90x90 mm, saumaus vettä läpäisevä grepur- sauma-aine
 - Rajausreuna PP-Tuote 175 mm, Cor-Ten, 139 m Teräs 3-osainen, kasvialueiden rajaukseen
 - ISTUTETTAVA KASVILLISUUS
 - Nurmi R3, kasvialusta h=100 mm
 - Nurmi R4, kasvialusta h=100 mm
 - Nurmi R3, kasvialusta h=50 mm/100 mm bentoniittimatto
 - Liikenneympyrä
 - Seka**, *Sedum kamtschaticum*, kamtsatkanmaksaruoho k. 15-25 cm, heinä-elokuu, 8 kpl/m², 152 kpl
 - SekaE**, *Sedum kamtschaticum var. ellacombianum*, pääskynmaksaruoho, k. 10-25 cm, 8 kpl/m², 200 kpl
 - Seac**, *Sedum acre*, keltamaksaruoho, k. 10-15 cm, 8 kpl/m², 120 kpl
 - Caac**, *Calamagrostis x acutiflora 'Overdam'*, koristekastikka k. 70-150 cm, 4 kpl/m², 140 kpl
 - Spbe**, *Spiraea betulifolia*, koivuangervo k. 50-100 cm, 2,5 kpl/m², 83 kpl
 - SeprLW**, *Sedum spurium "Leningrad White"*, kaukasianmaksaruoho Leningrad White, k. 5-15 cm, 4 kpl/m², 16 kpl
 - Pofr'RA'**, *Potentilla fruticosa 'Red Ace'* Pensashanhikki 'Red Ace' k. 50-100 cm, 1,2 kpl/m², 17 kpl
 - Seew**, *Sedum ewersii*, turkestanmaksaruoho k. 10-20 cm, 4 kpl/m², 12 kpl
 - Tuuliviiri**
 - Tangon korkeus 3,5 m
 - Viirin kokonaiskorkeus 60 cm ja leveys n. 60 cm

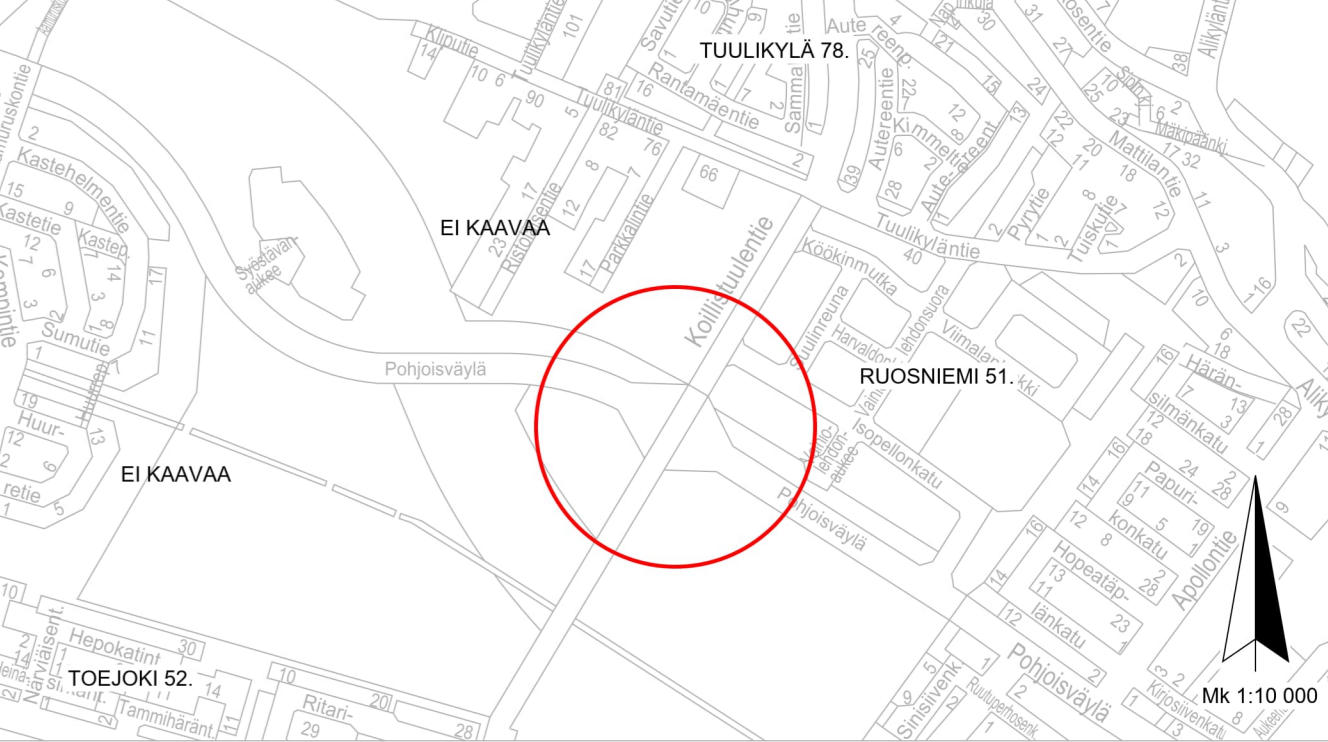

HYVÄKSYTTY

päivänä _____ kuuta _____ vuonna _____

Porin kaupunki
TEKNINEN LAUTAKUNTA

KORKEUSJÄRJESTELMÄ: N2000
KOORDINAATTIJÄRJESTELMÄ: ETRS-GK22

Rakennuskohteen nimi ja osoite Porin kaupunki Pohjois-Porin hulevesien hallintarakenteiden ja viheralueiden rakennussuunnittelu	Piirustuksen sisältö Liikenneympyrä Det 1 Istutussuunnitelma DET 2 Ladontakuvio	Mittakaava 1:500 1:200 1:100
RAMBOLL Ramboll Kiviharjunlenkki 1 A 90220 Oulu puh. 020 755 611	Suunn. ja Työnohje YMP 1510066197 Päivänumero 13142-09	Tiedosto Päätös
hyv. Zuzana Hrasko-Johnson	suor. MP/ul piirt. Minna Pulkkinen, Riikka Lippanen	pvm 31.3.2023