

609-430-1-18-256
 1003685549
 V-1

Kerrosala- ja laajuustiedot

Kerrosala / Kokonaisala 37.0 m²
 Kerrosala (rak.oikeudellinen, US 250mm) 35.0 m²
 Huoneistoala 30.0 m²
 Tilavuus 150 m³

Rakennuksen paloluokka P3.

Rakennuksen korkeusasema ja sijainti tarkastettava rakennuspaikalla.
 Kunnallistekniikka erikoissuunnitelmien mukaan.


V-1

Virkistysalue.
 Maiseman ja kaupunkikuvan kannalta tärkeä alue, joka tulee säilyttää pääosin koivuvaltaisena. Erikseen osoitetuille alueen osille saa rakentaa alueen käyttötarkoitusta palvelevia rakennuksia, rakennelmia ja laitteita. Kaikissa toimenpiteissä tulee kiinnittää huomiota toimenpiteen sopeutumiseen Kokemäenjoen kulttuurimaisemaan.




Hyväksytty 12.01.2023
 609-2023-13
 Pori - Rakennusvalvonta
 § 22
 Rakennus RAK1 : 104056999C
 www.lupapiste.fi

K.O.SA 430	KORTTELI/TILA 1	TONTTI/Alno 18	RAKENNUSLUVAN TUNNUS
RAKENNUSLOMPPU UUDISRAKENNUS	PIIRUSTUSLAJI PÄÄPIIRUSTUS	JUKS.No	
RAKENNUSKOHTEN NIMI JA OSOITE KIRJURIN KIOSKI KOIVIKKOPOLKU 2 28100 PORI	PIIRUSTUKSEN SISÄLTÖ ASEMAPIIRROS	MITTAKAAVAT 1:200	
	SAUN.ALA ARK	TYÖ No 21280	PIIR.No 1
ARKKITEHTITOIMIO Oy Galleria-Kallela-katu 8 28100 PORI timo@arkkiteksti.fi www.arkkiteksti.fi	Timo Lähteenmäki s.s.arkk17 GSM +358 50 569 3792	PÄIVÄYS 10.11.2022	YHT.HENK. TIMO LÄHTEENMÄKI

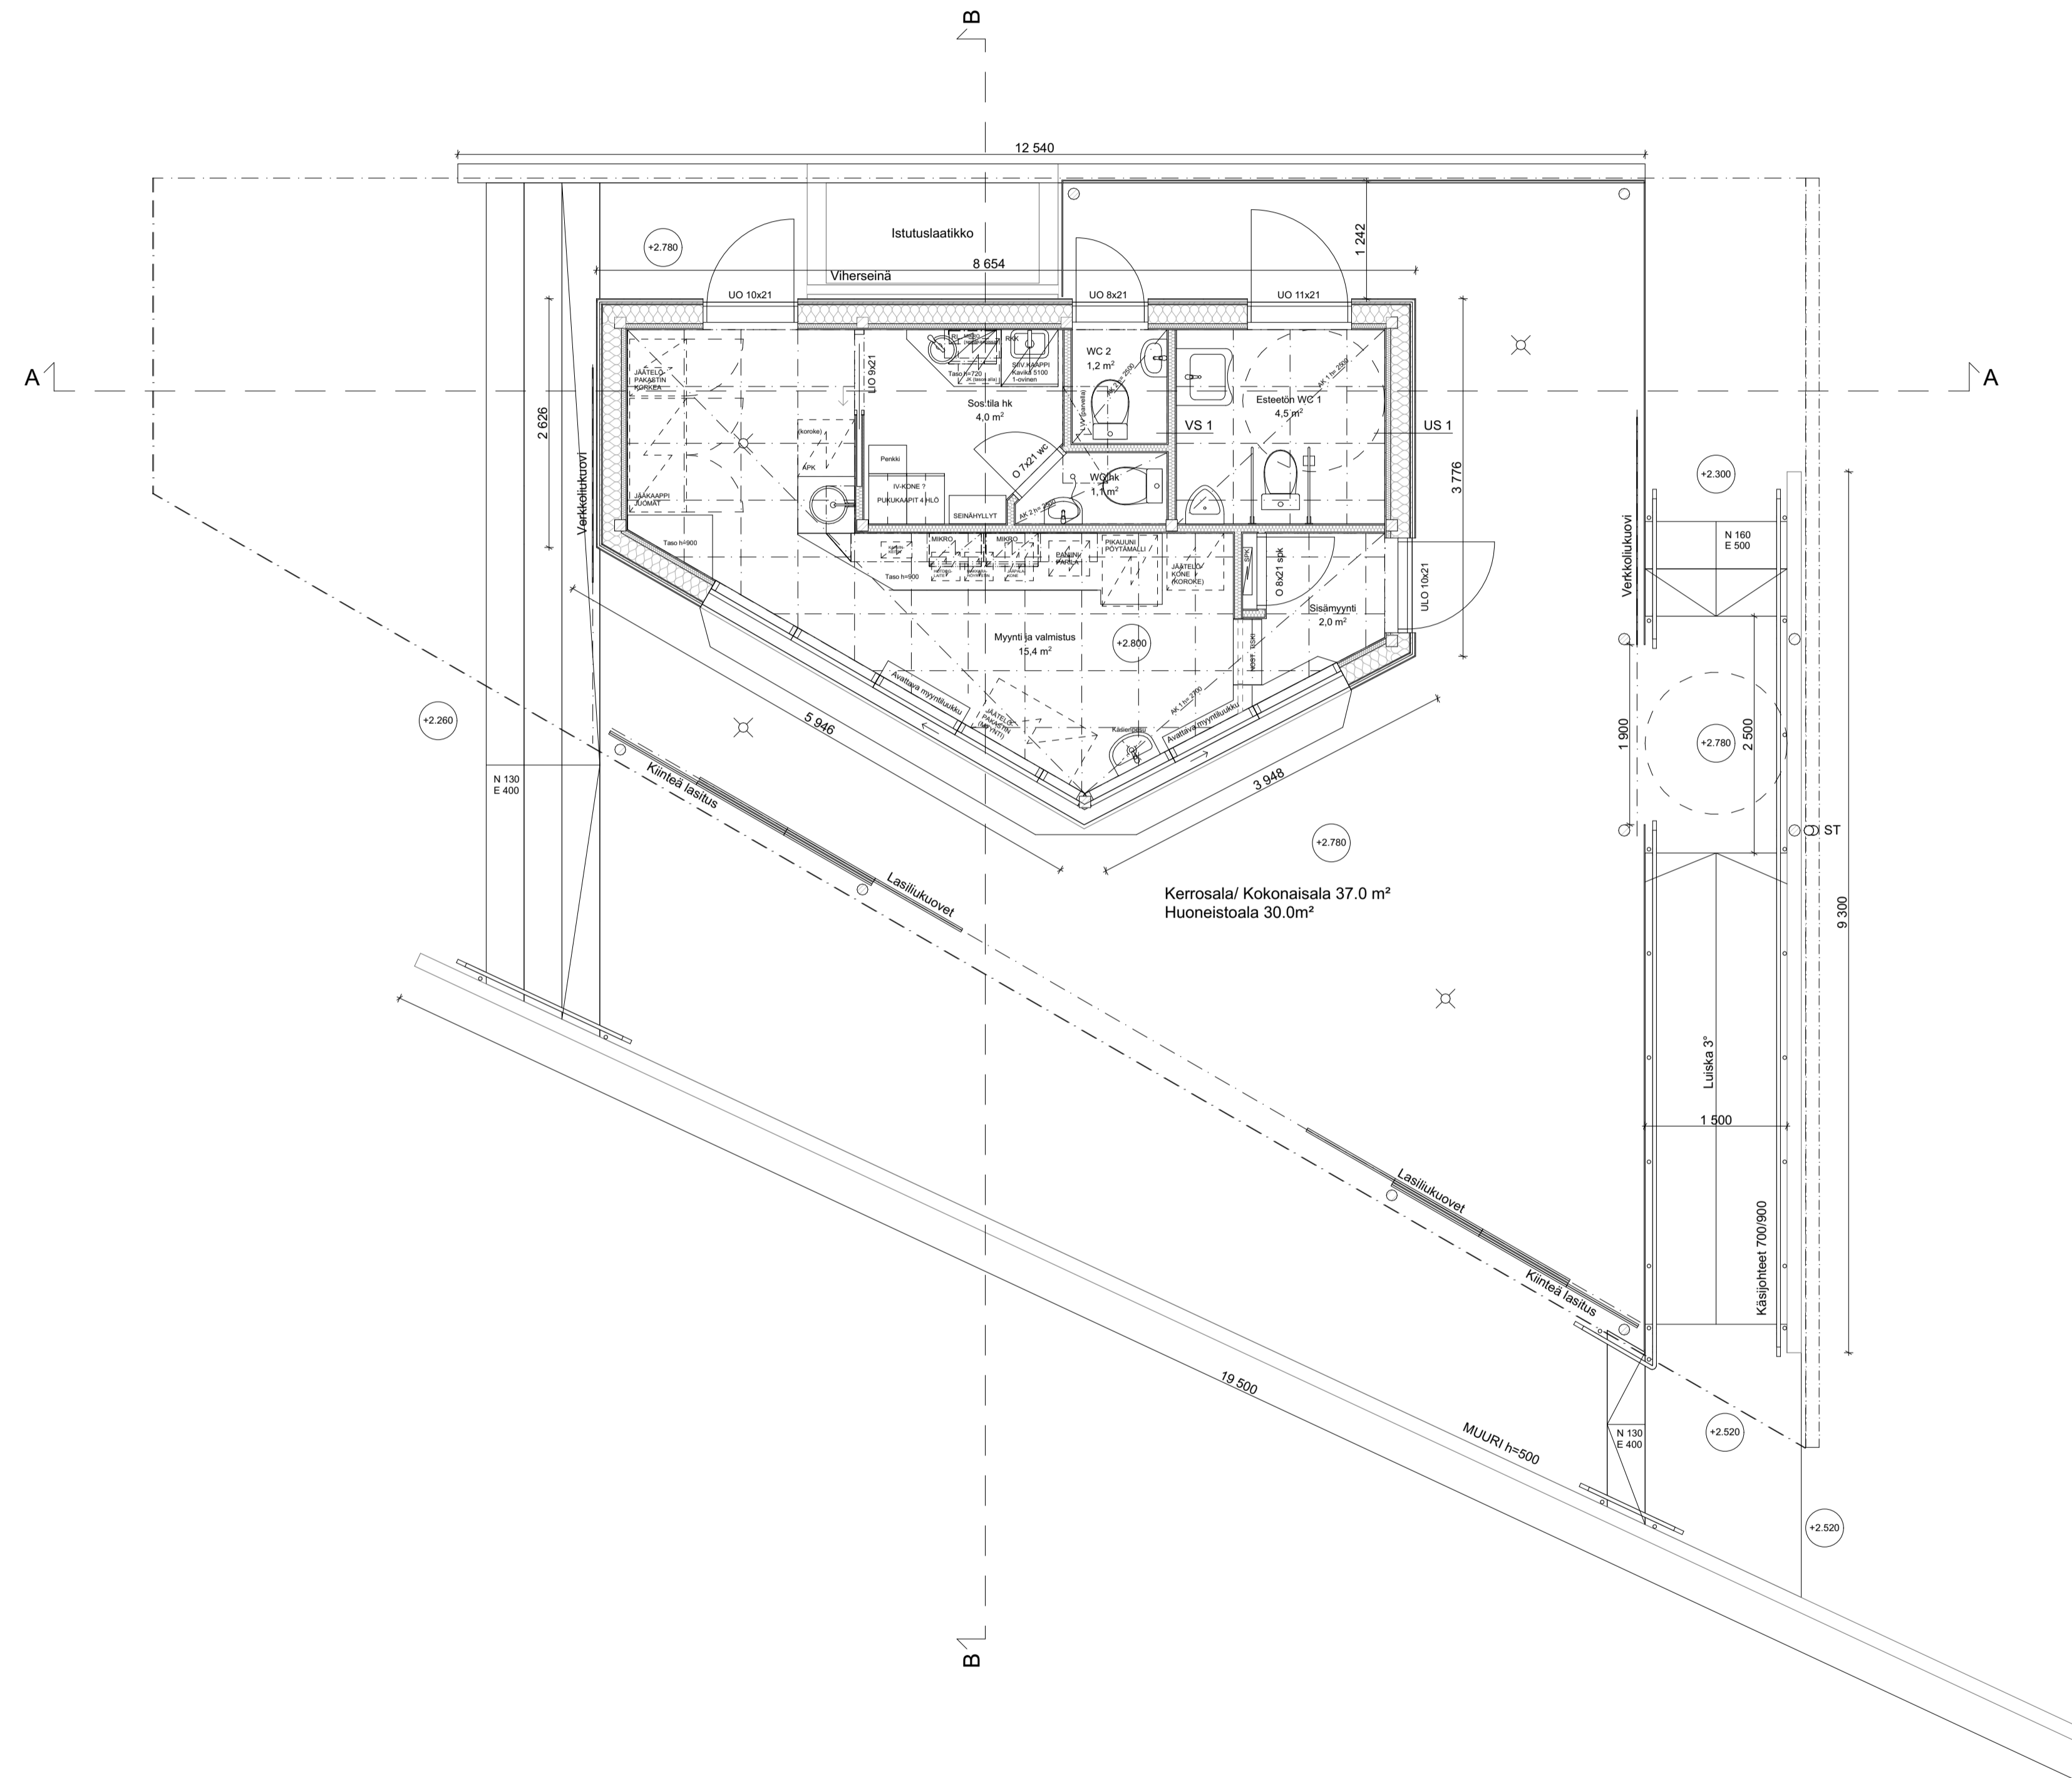

Hyväksytty 12.01.2023
 609-2023-13
 Pori - Rakennusvalvonta
 § 22
 Rakennus RAK1 : 104056999C
 www.lupapiste.fi


Kaupunginosa/kylä 430	Kortteli/tila 1	Tontti/Rno 18	Viranomaisten arkistointimerkintöjä varten
Rakennustoimikunta UUDISRAKENNUS	Pääpiirustaja PÄÄPIIRUSTUS		Juoks. nro
Rakennuskohteen nimi ja osoite KIRJURIN KIOSKI KOIVIKKOPOLKU 2 28100 PORI	Pääpiirustuksen sisältö POHJAPIIRROS		Mittakaavat 1:50
Suunnittelutoimiston tiedot ARKKITEHTIMO OY GALLEN-KALLELANKATU 8 28100 PORI	p. +358 50 569 3797 s. timo@arkkitehtimo.fi		
Piirtäjä SH	Suunnittelija TL	Työnumero 21280	
Päiväys 10.11.2022	Vastuullinen suunnittelija Timo Lähtenmäki RA AMK	Suunnittelu- ja piirustusnumero ARK 2	Muutos

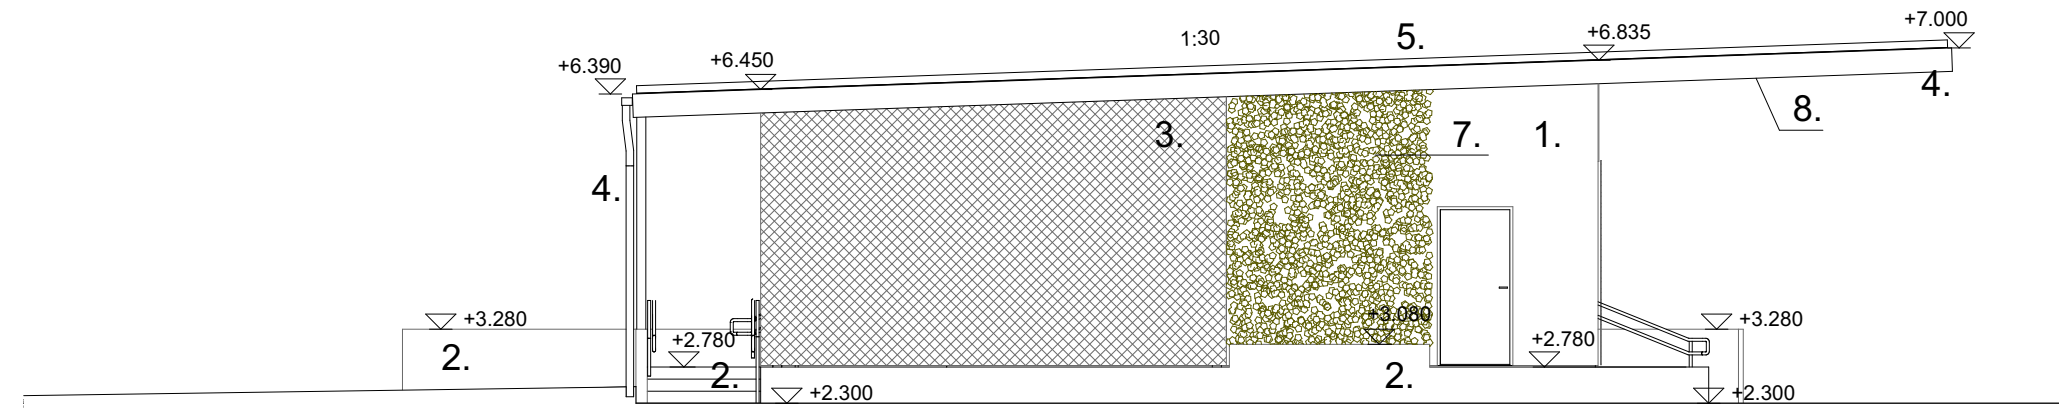


JULKISIVU POHJOISEEN

Julkisivumateriaalit ja -sävyt

1. Julkisivut, korkeapainelaminaatti Kronospan, Kronoart Elements K235 BS Coppola
 2. Sokkeli/portaat/tukimuri/istutusallas, puhasvalubetoni
 3. Julkisivuverkko, R30T40 luonnonväriin anodisoitu alumiini. Perforoitu, reikä Ø30mm/40mm jaolla.
 4. Pilarit ja pellitykset, teräs maalattu, RAL 9007 Grey alumiinium
 5. Viherkatto, maksaruoho
 6. Lasitus, kirkas turvalasi
 7. Viherseinä, Porin kaupungin infrayksikön mukaan.
 8. Katon alapinta, korkeapainelaminaatti Kronospan, Kronoart Color 0881 BS Aluminium
- Ulko-ovet ja ikkunat, alumiini, RAL 8004 Copper brown
RST-käsijohteet

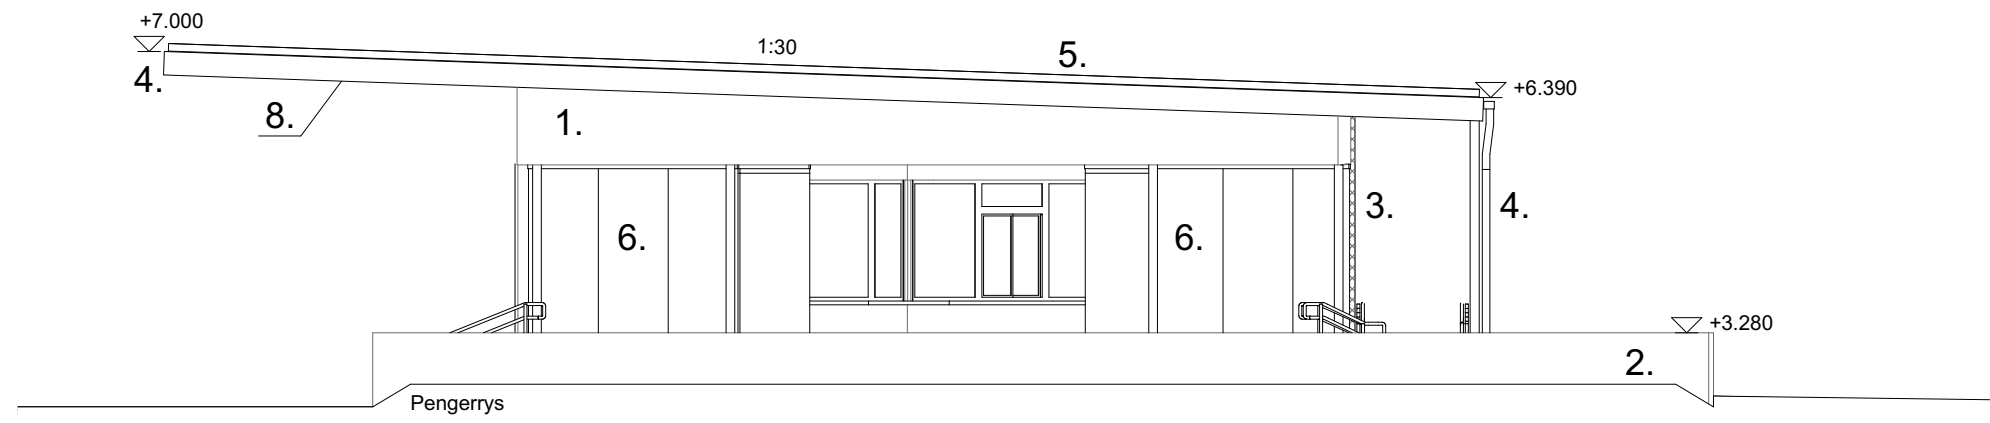


JULKISIVU ETELÄÄN

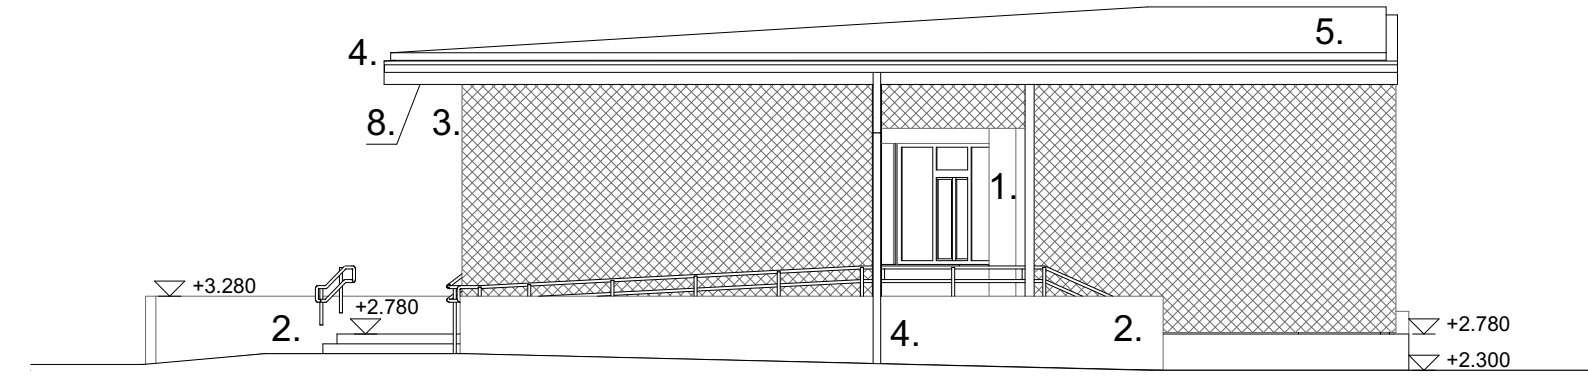

JULKISIVU ITÄÄN



1.

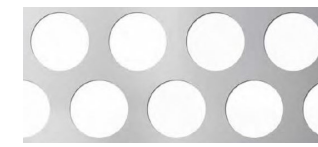

3.



4.




Ovet ja
ikkunat



7.



8.

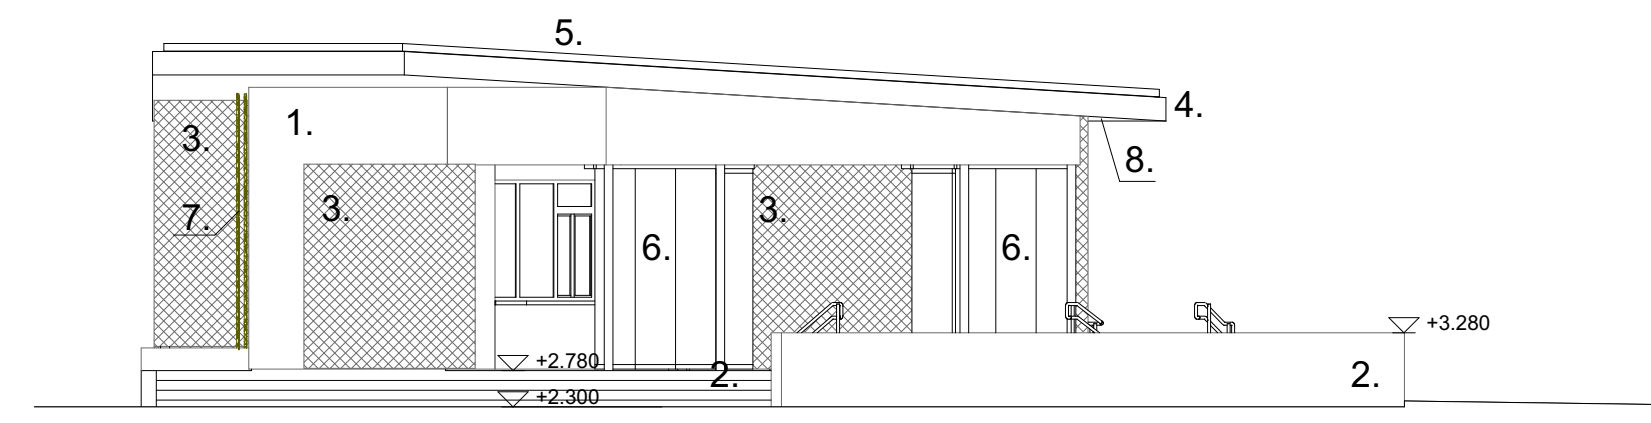

JULKISIVU LÄNTEEN



Hyväksytty 12.01.2023
609-2023-13
Pori - Rakennusvalvonta
§ 22
Rakennus RAK1 : 104056999C
www.lupapiste.fi

Kaupunginosa/kylä 430	Kortteli/tila 1	Tontti/Rn:o 18	Viranomaisten arkistointimerkintöjä varten
Rakennustoimenpide UUDISRAKENNUS			Piirustuslaji PÄÄPIIRUSTUS
Rakennuskohteen nimi ja osoite KIRJURIN KIOSKI KOIVIKKOPOLKU 2 28100 PORI			Piirustuksen sisältö JULKISIVUT
Suunnittelutoimiston tiedot ARKKITEHTIMO OY GALLEN-KALLELANKATU 8 28100 PORI			Mittakaavat 1:100
Piirtäjä SH	Suunnittelija TL	Työnumero 21280	
Päiväys 10.11.2022	Vastuullinen suunnittelija Timo Lähtenmäki RA AMK		Suunnittelu- ja piirustusnumero Muutos
			ARK 4