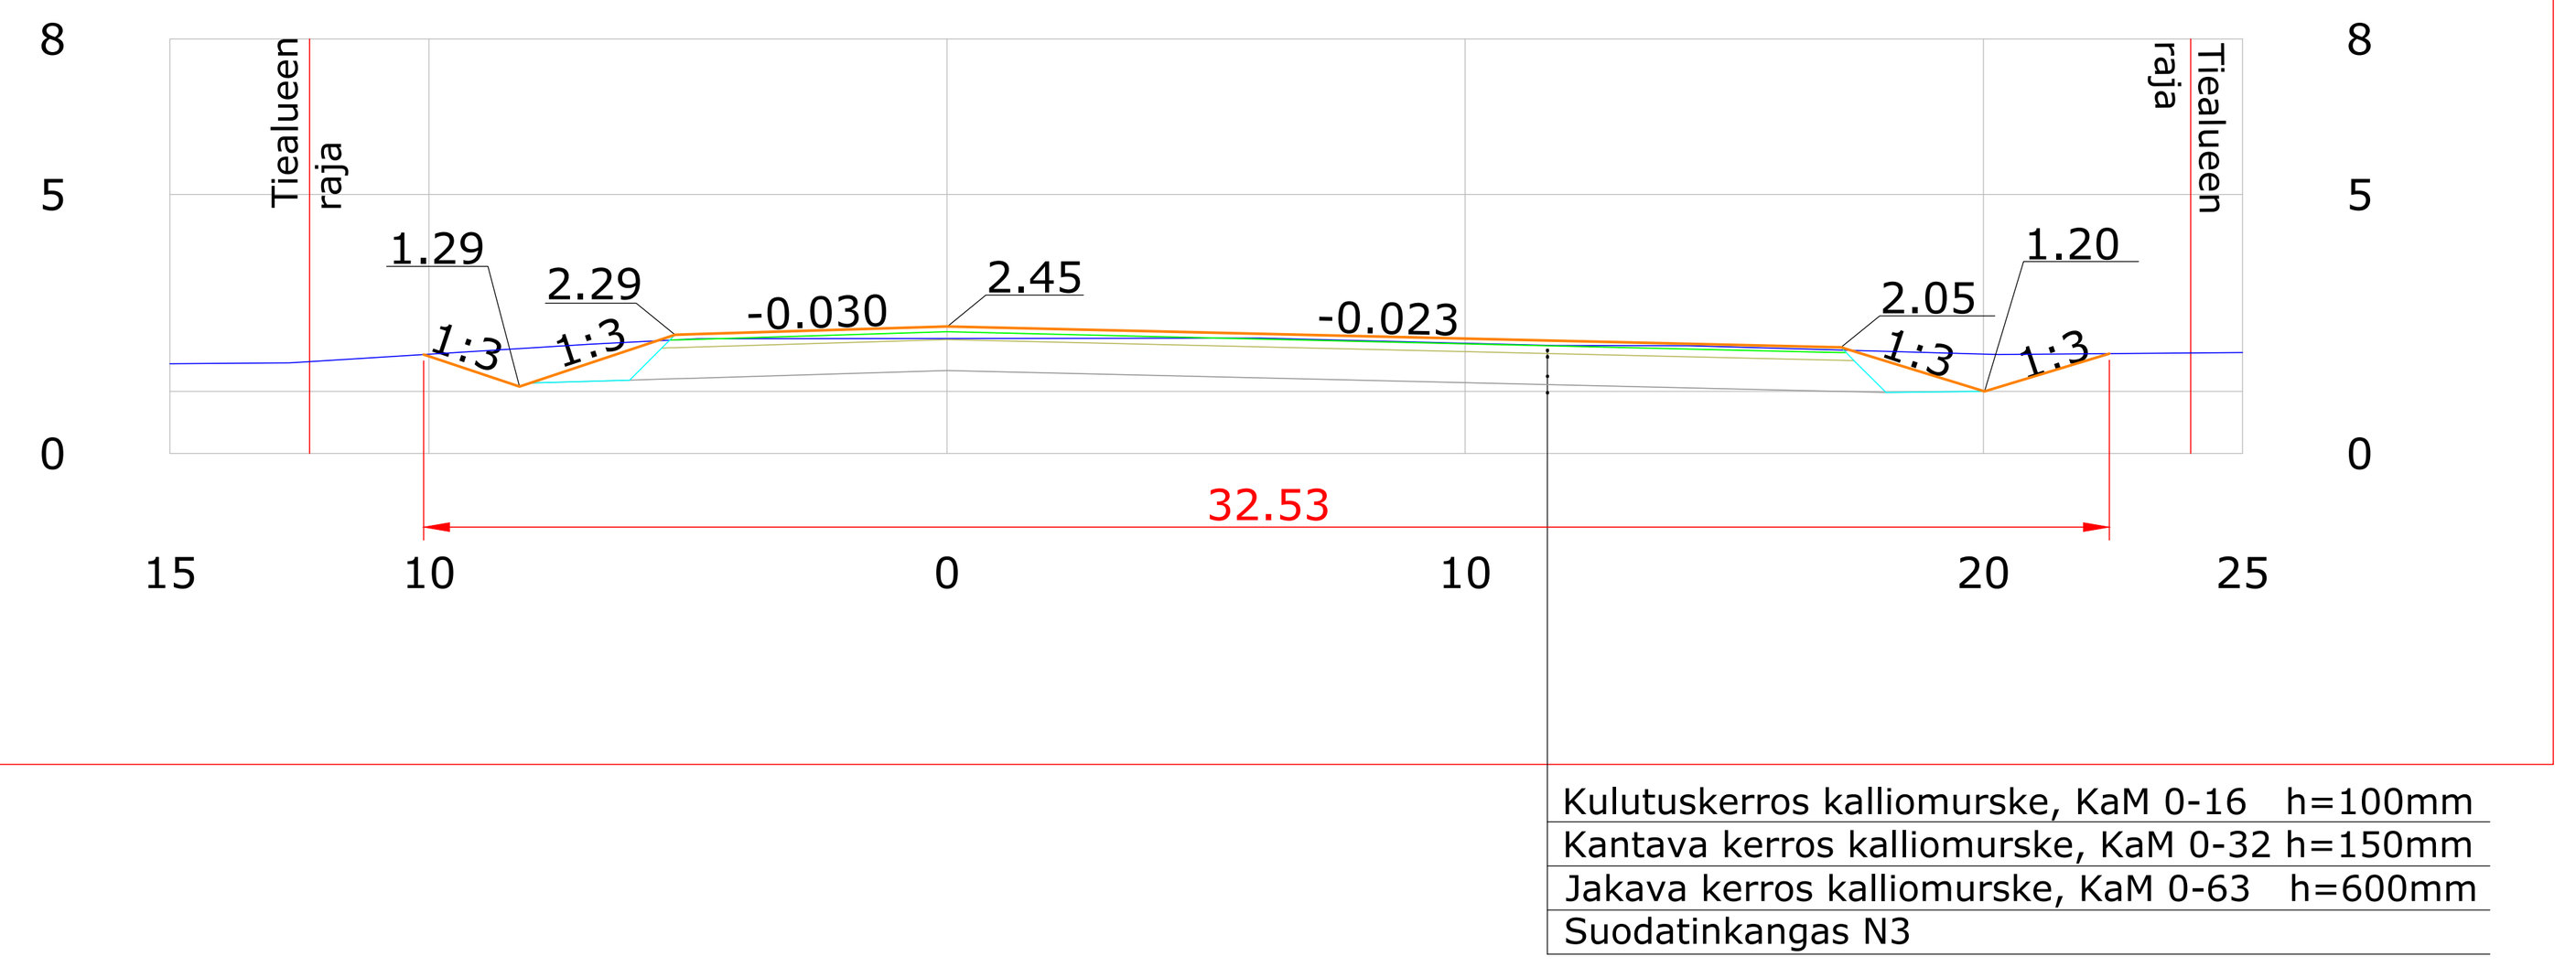
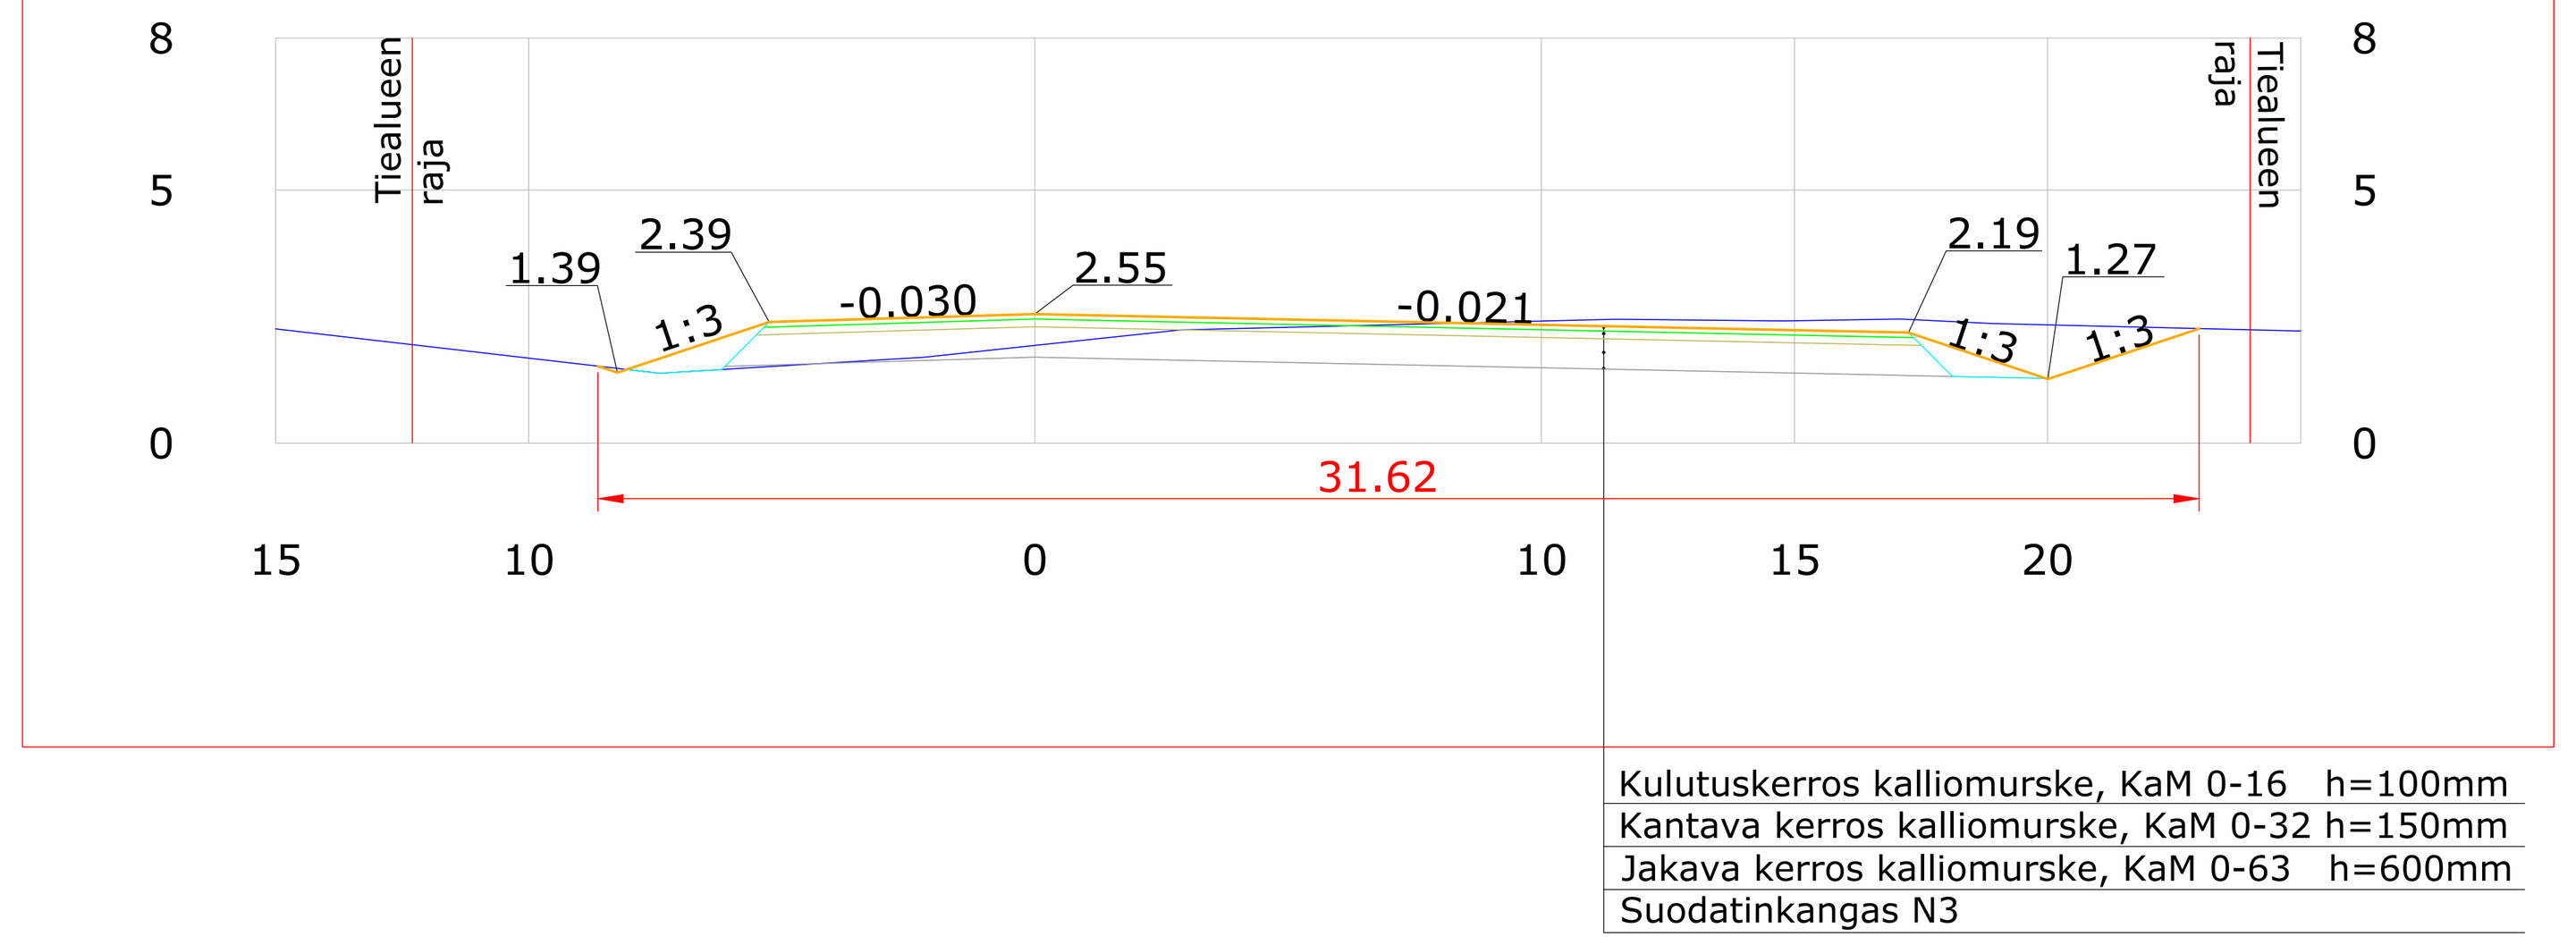
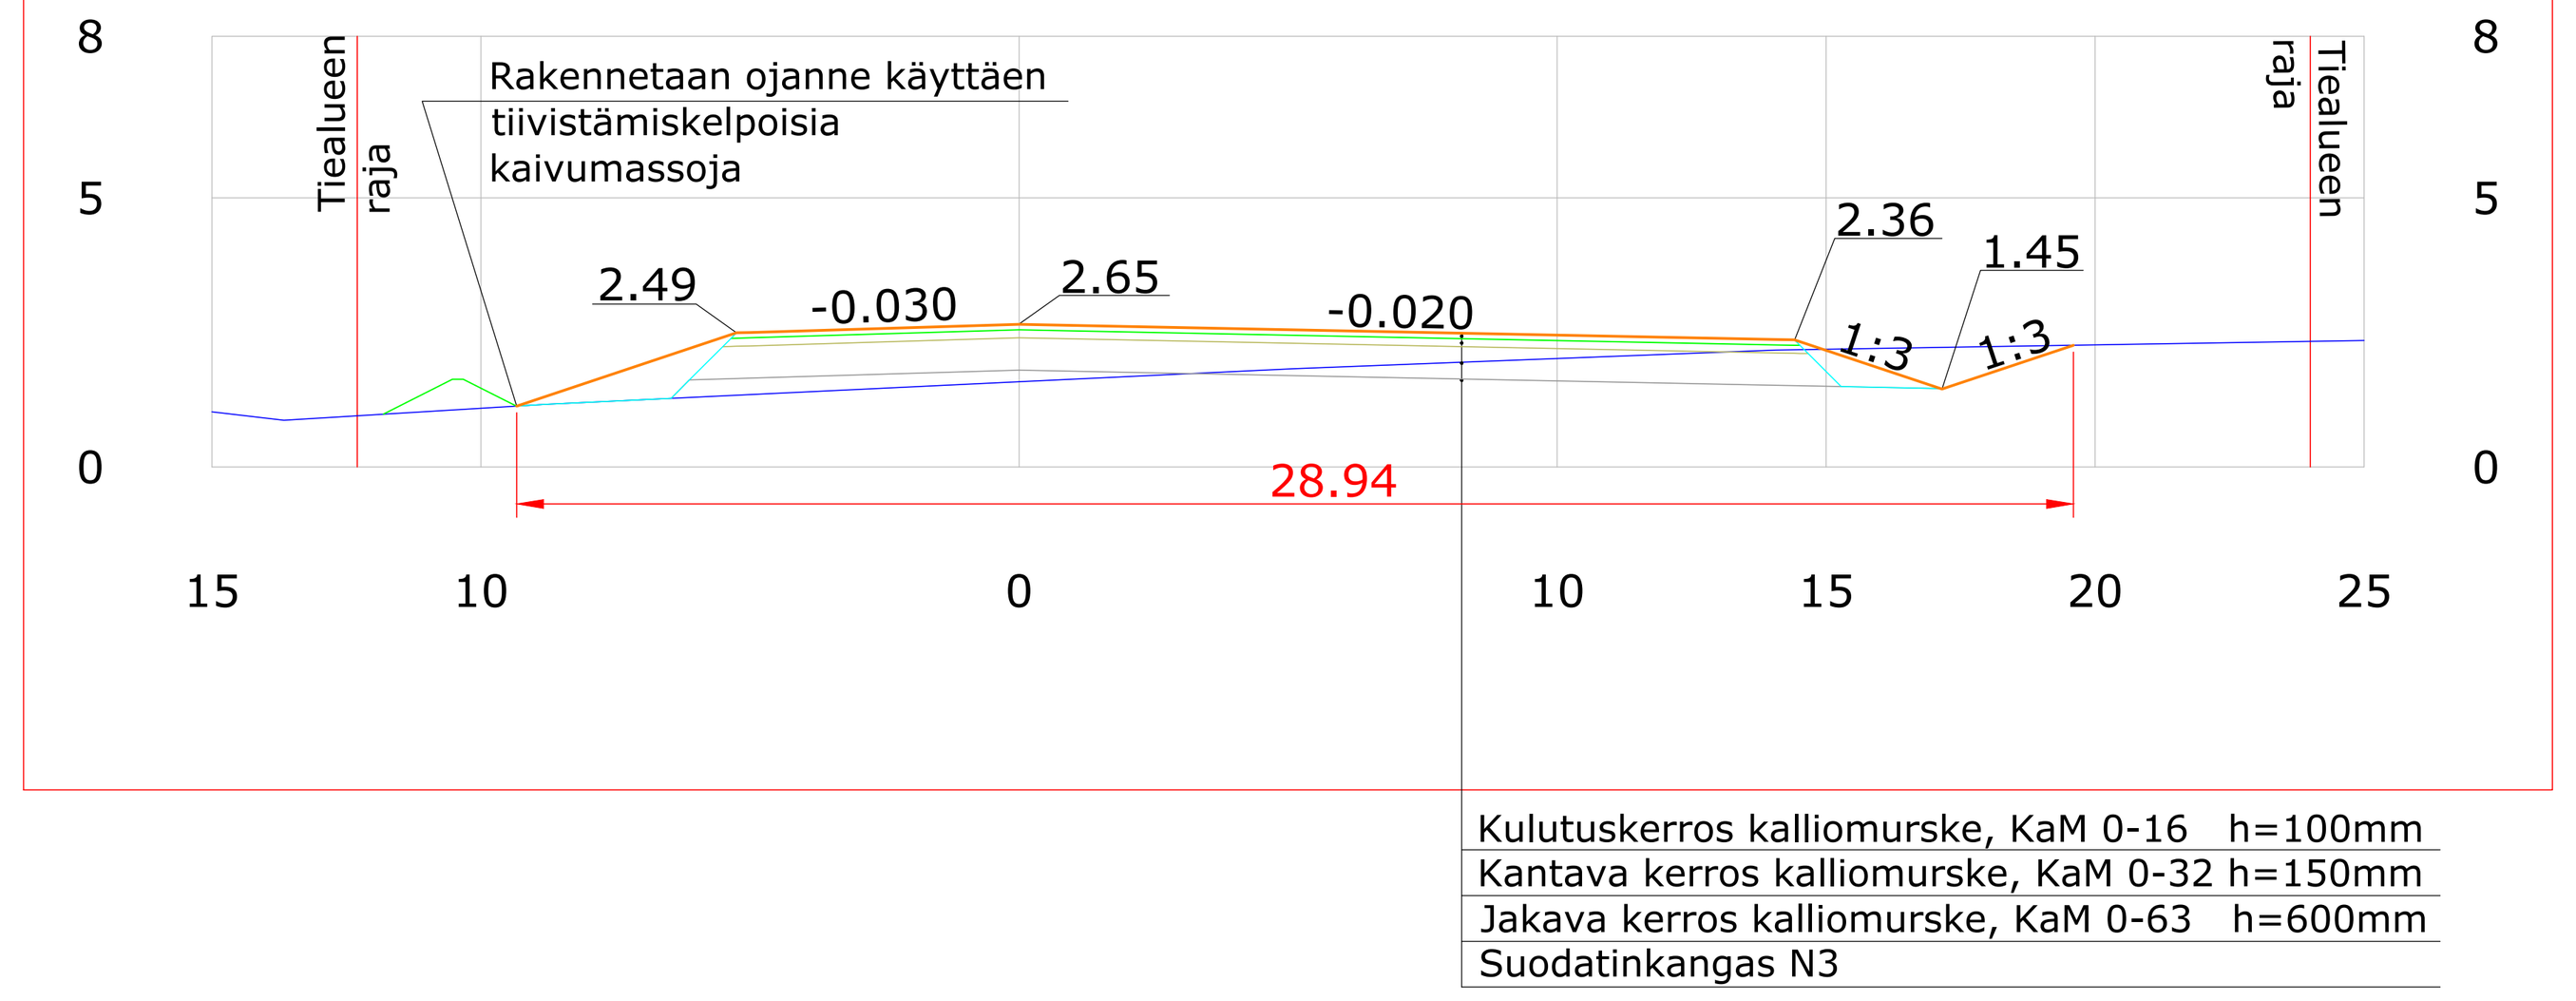
Mittalinja Säteenkuja
PL =60



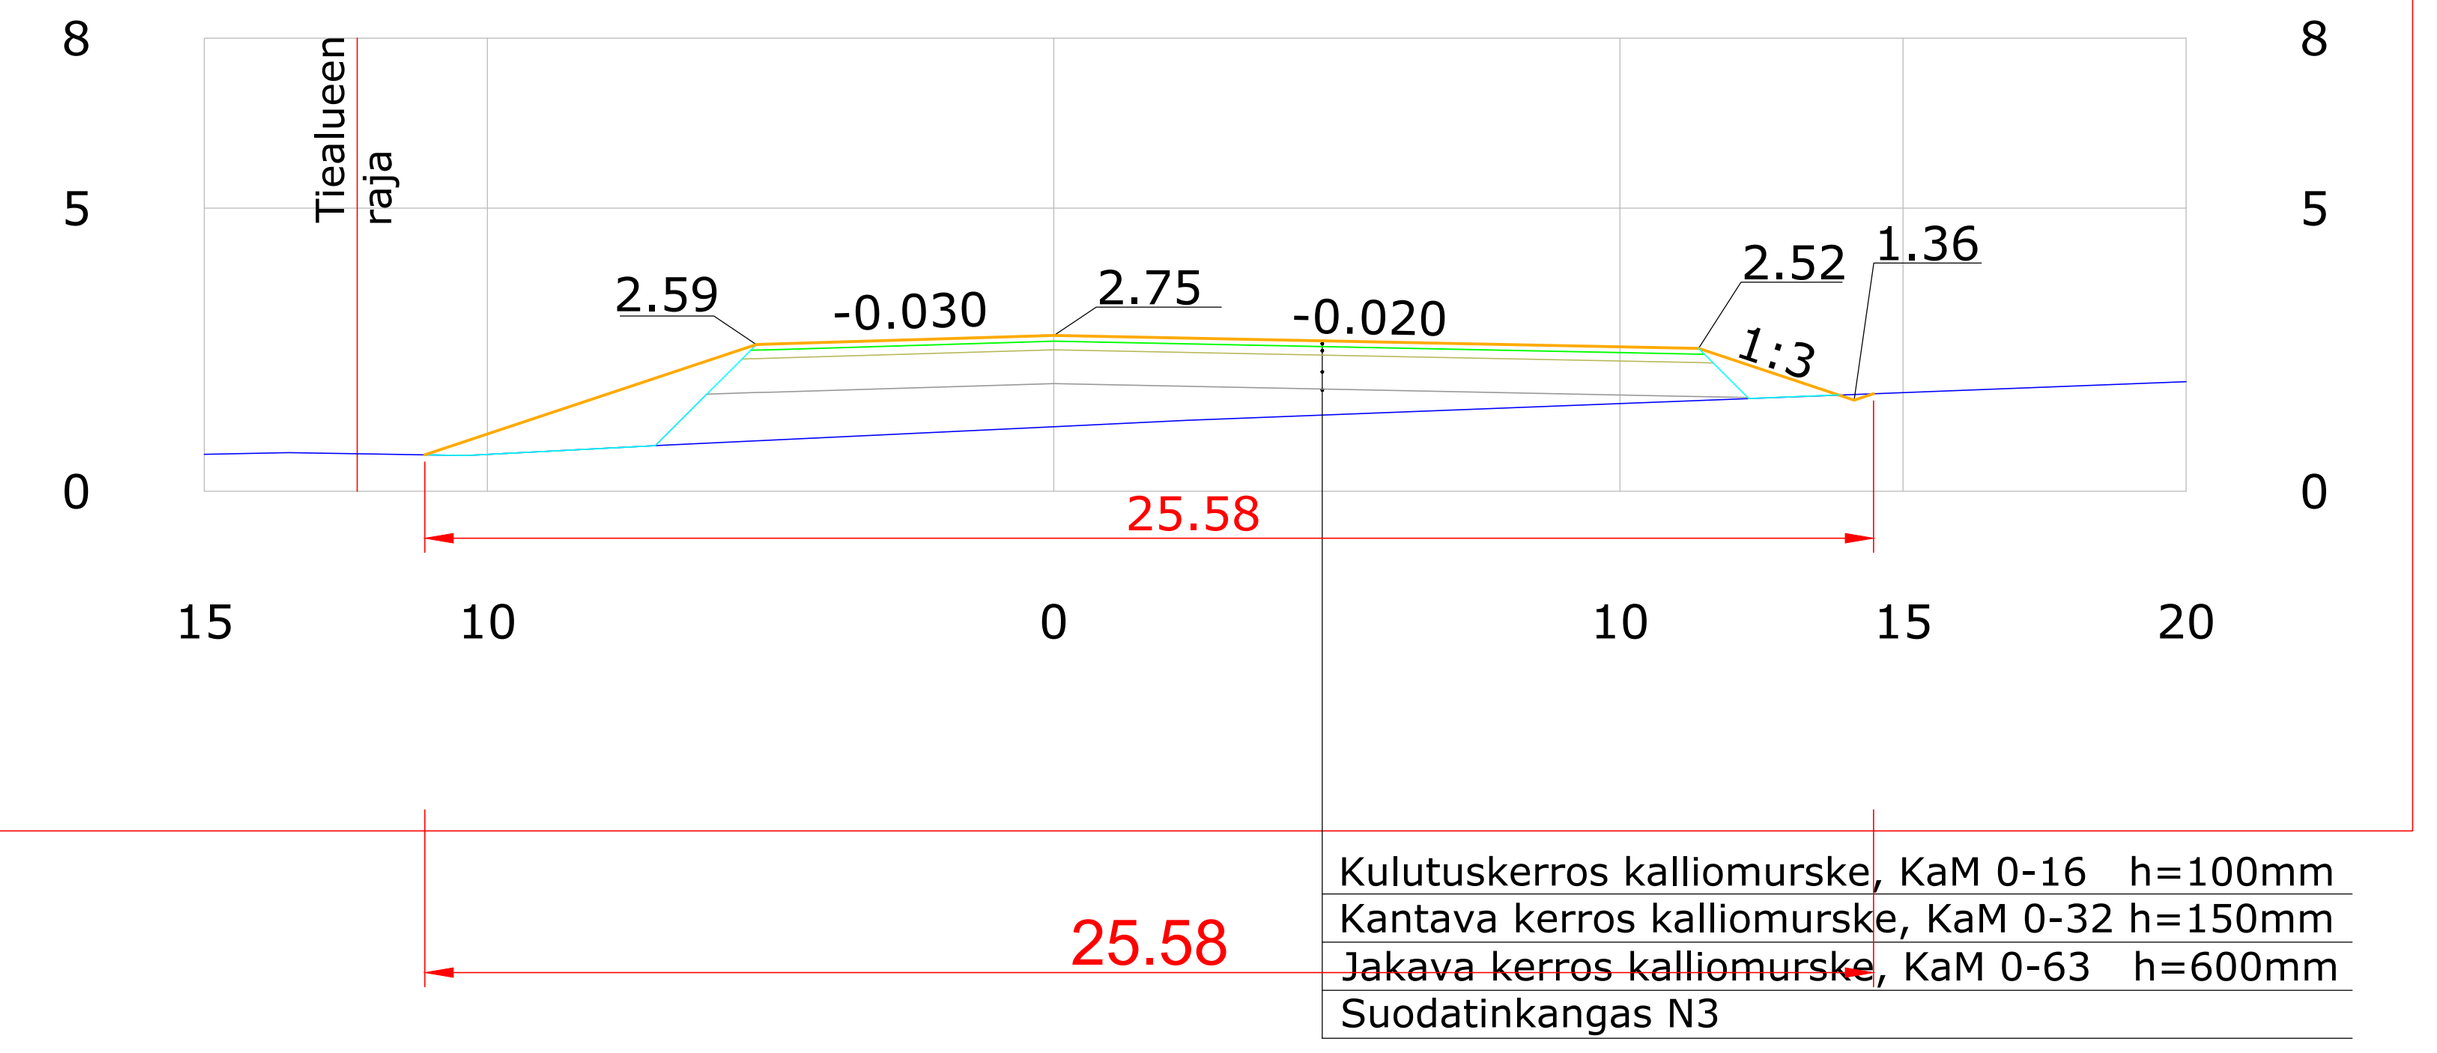

Mittalinja Säteenkuja
PL =70




Mittalinja Säteenkuja
PL =80




Mittalinja Säteenkuja
PL =90




**HYVÄKSYTTY**

. ____päivänä ___ . ________kuuta
vuonna __ . ________

Porin kaupunki
**TEKNINEN LAUTAKUNTA**




KORKEUSJÄRJESTELMÄ: N2000
KOORDINAATTIJÄRJESTELMÄ: ETRS-GK22

| Muutos | Pvm | Selitys | Tark. |
|---|---|---|---|
| | | | |

PIIRUSTUKSEN KOKO: 1680mm x 891mm

| | | | |
|---|---|---|---|
| k.osa/ kylä | kortteli/ tila | Tontti/ Rn:o | Viranomaisen merkintöjä |
| Rakennustoimenpide: Uudisrakentaminen | | | Piirustuslaji / Juokseva nro |
| Rakennuskohteen nimi ja osoite: Porin kaupunki, Kirrinsannan liittymä, Säteenkuja, 28880 Pori | | | Piirustuksen sisältö: Poikkileikkauspiirustukset pl60-90; Mittakaava: 1:200 |
| RAMBOLL | Ramboll, Gallen-Kallelankatu 8, 28100 Pori, puh. 020 755 611, fax 020 755 6201 | | Suunn.ala: GEO; Työnro; Tiedosto |
| | | | Piirustusnro: 13530/5; Piirustuksia; Muutos |
| hyv.: P.Ruissalo | | | suunn.: J.Santahuhta; piirt.: JSANT; pvm: 4.5.2026 |