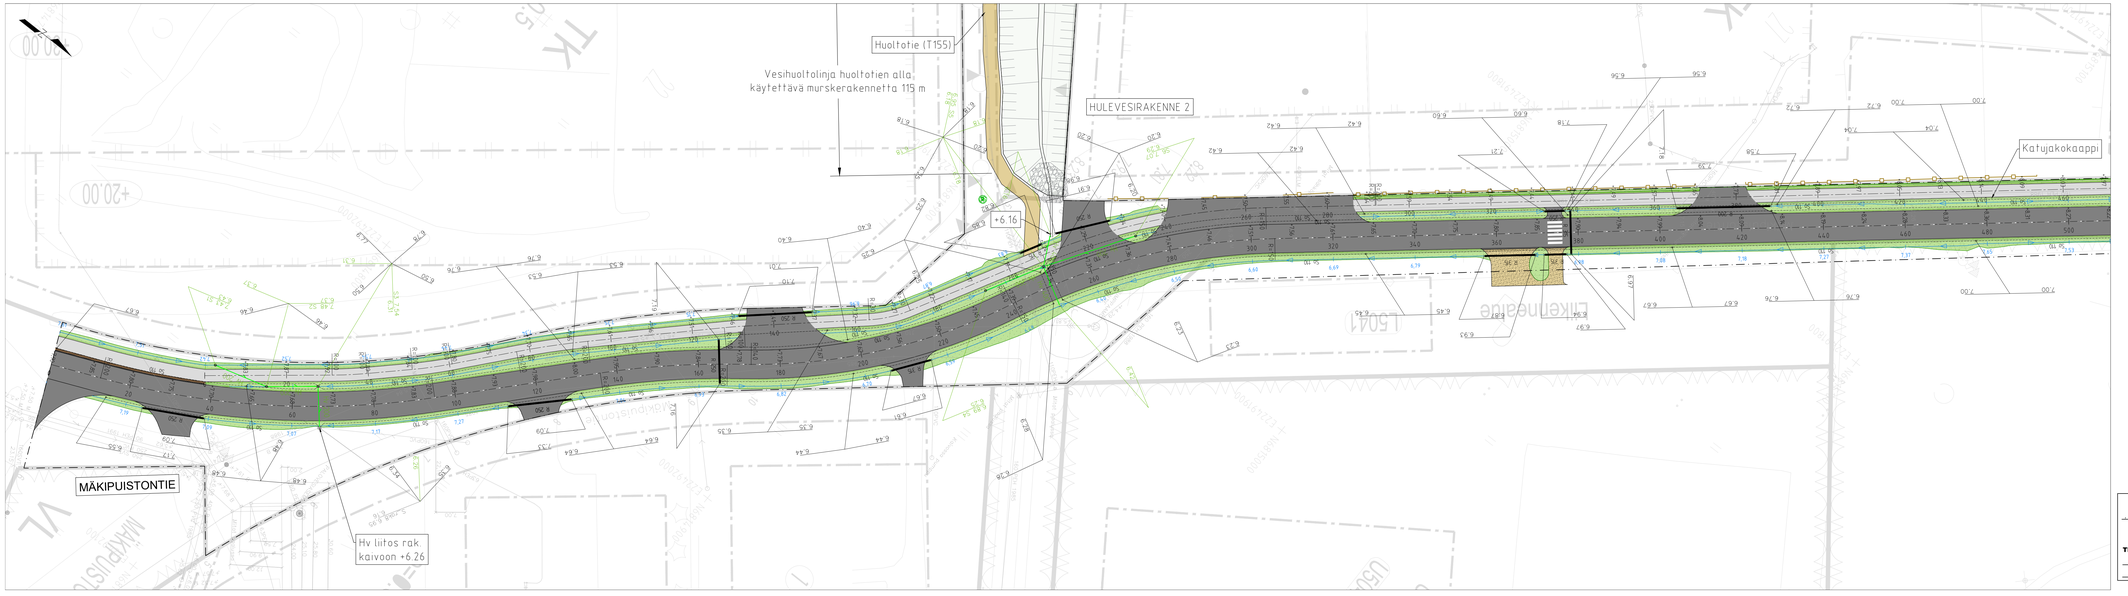


MERKINNÄT

- Katualueen raja

KORKEUDET JA KUIVATUS

- Nyk. hulevesi
- Nyk. jätevesi
- Nyk. vesijohto
- Painanne, pohjan korko ja virtaussuunta
- Hulevesikaivo, ritiläkansi
- Suunniteltu hulevesi
- Rumpu
- SO pumppaamo ja paineviemäri
- Salaojaputki ja tarkastuskaivo

PINNOITTEET

- Ajorata, asfaltti
- Yhdistetty pyörä- ja jalkakäytävä, asfaltti

VARUSTEET JA KALUSTEET

- Nyk. aita

ISTUTETTAVA KASVILLISUUS

- Nurmi (erotuskaista, ojat, luiskat)

HYVÄKSYTTY

_____päivänä _____kuuta

vuonna _____

Porin kaupunki

TEKNINEN LAUTAKUNTA

Merkki	Muutos	Pvm	Suunnittelija	Hyväksyjä

Koordinaattijärjestelmä: ETRS-GK22	Korkeusjärjestelmä: N2000	Mittakaava 1:500	
Kaupunginosa: Kartano			
Hanketunnus: 30117	Hanke: Mäkipuistontien rakennussuunnitelma		
Kohde: Mäkipuistontie			
Suunnitteluvaihe	Asiakirjatyyppi: Katu- ja rakennussuunnitelma		
Alhe			
Asiakirjan nimi: Asemapiirros			

Maveplan

Maveplan Oy
Pohjoistie 14 LH 7
28211 Pori
puh. 044 566 9186

Porin kaupunki
Tekninen toimiala
PL 121
28101 Pori

Suunnittelija	Leevi Kettunen	Suunnittelunjoht.	Jari Lehesvuori
Projektipäällikkö	Sanna Pitkänen	Pvm: 30.4.2026	Piir.nro: 13589 / 2
Piir.nro (konsultti)	30117/AP1		